

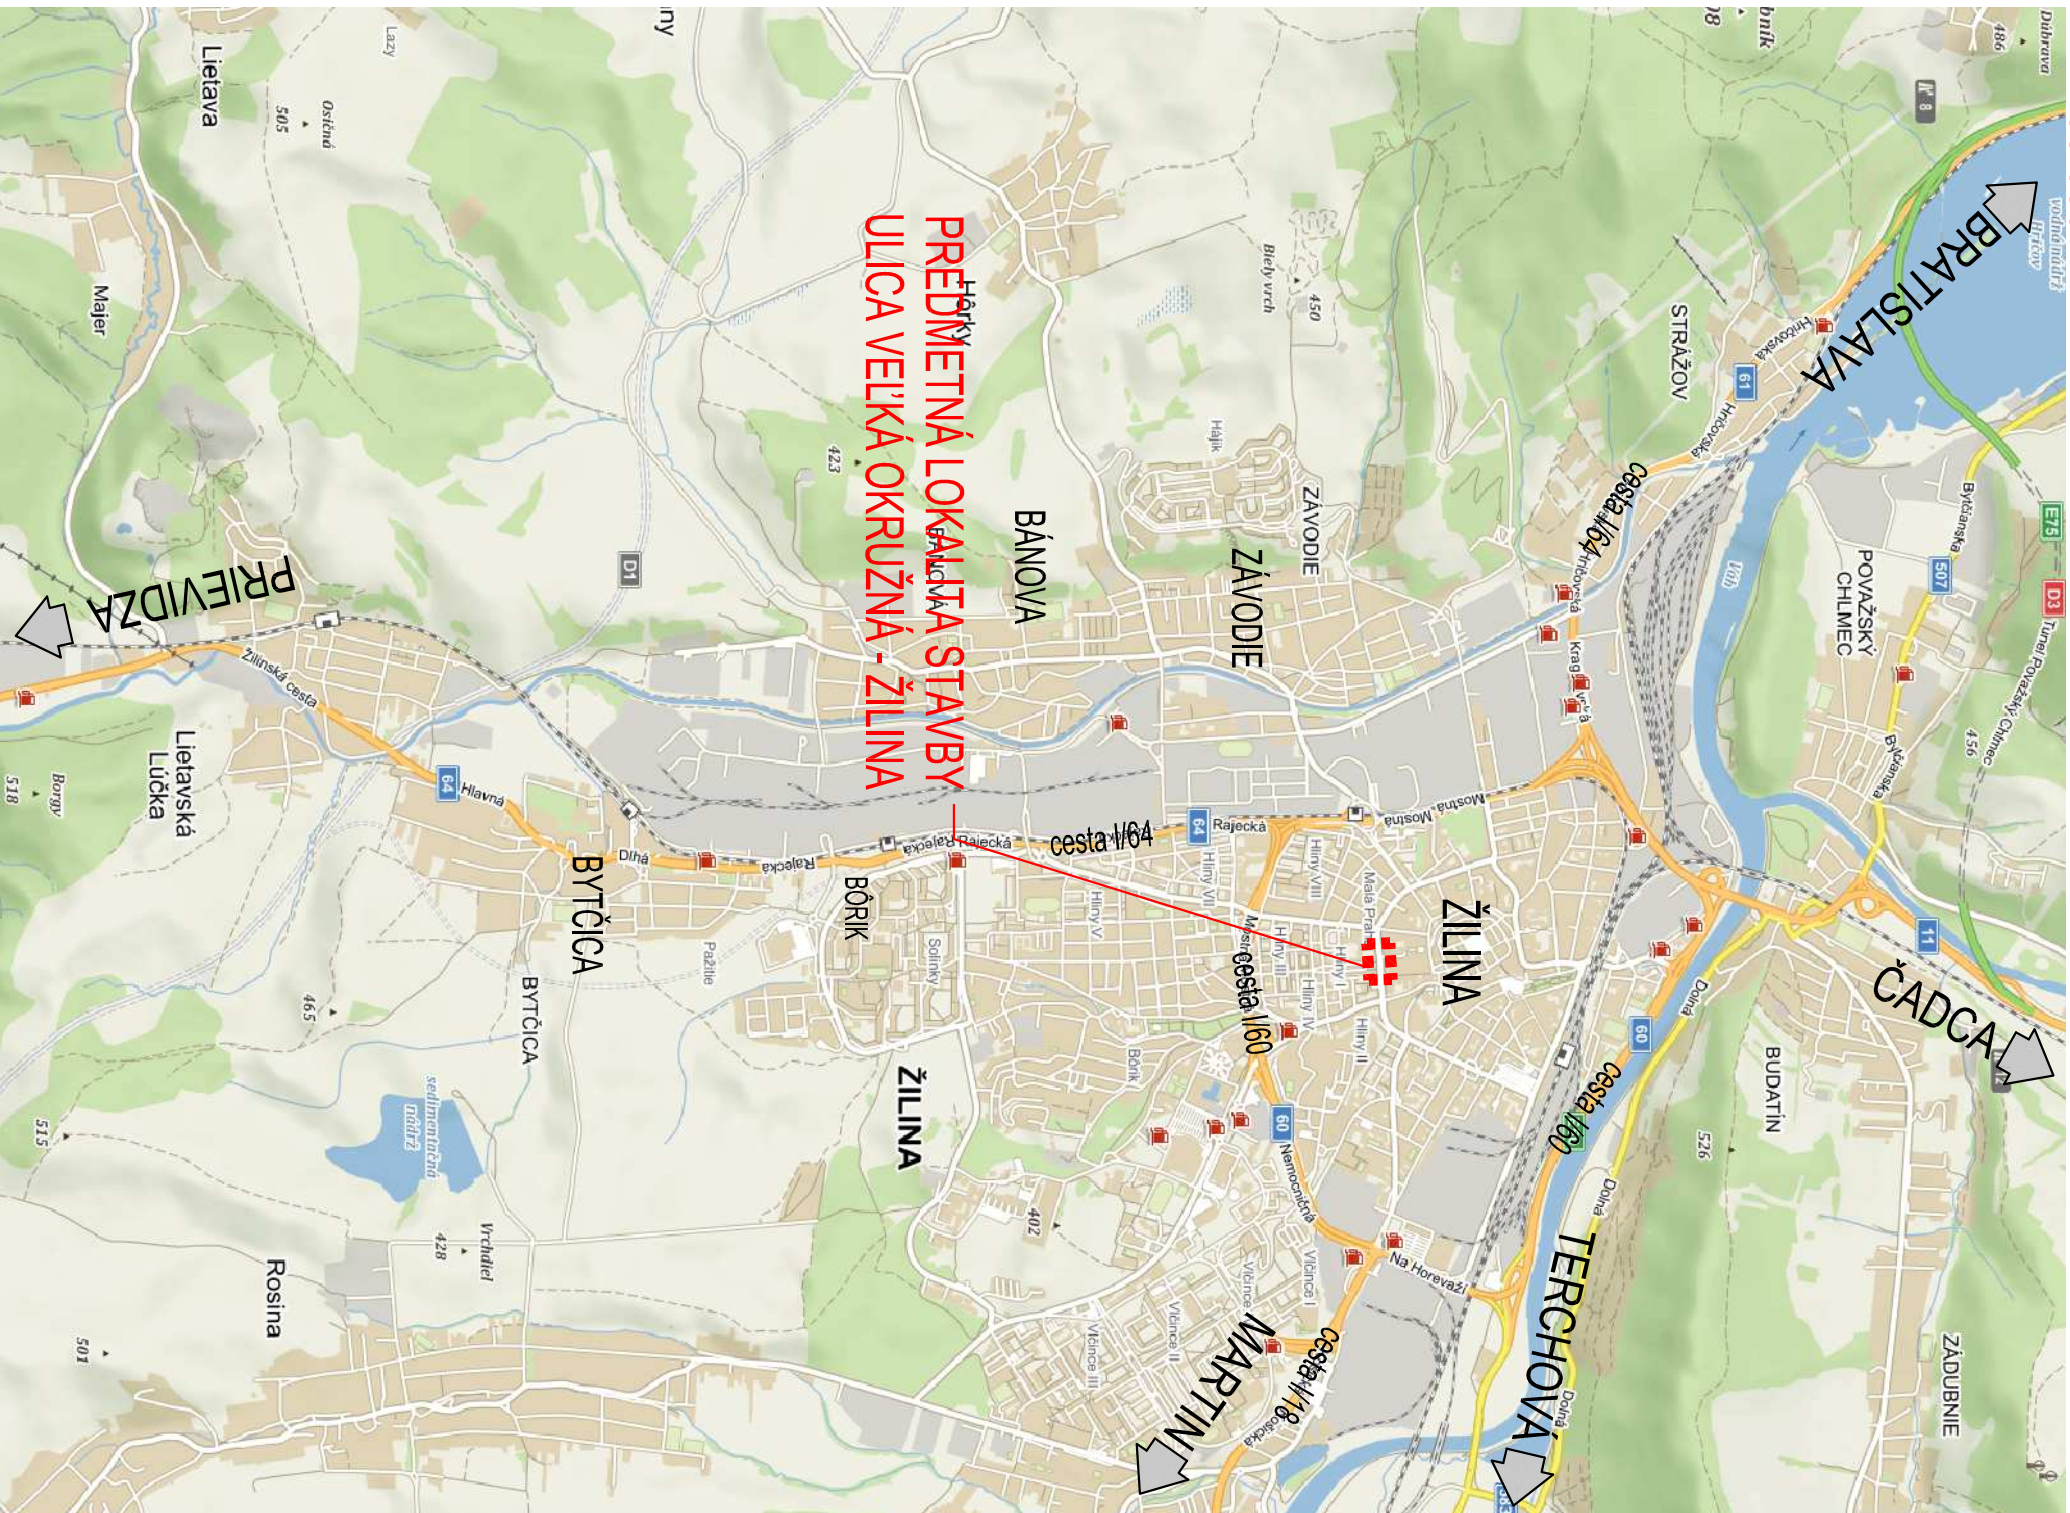



**SITUÁCIA ŠIRŠÍCH VZŤAHOV**  
M1:100 000

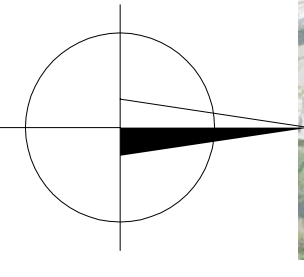

**PREHLADNÁ SITUÁCIA**  
M1:10 000

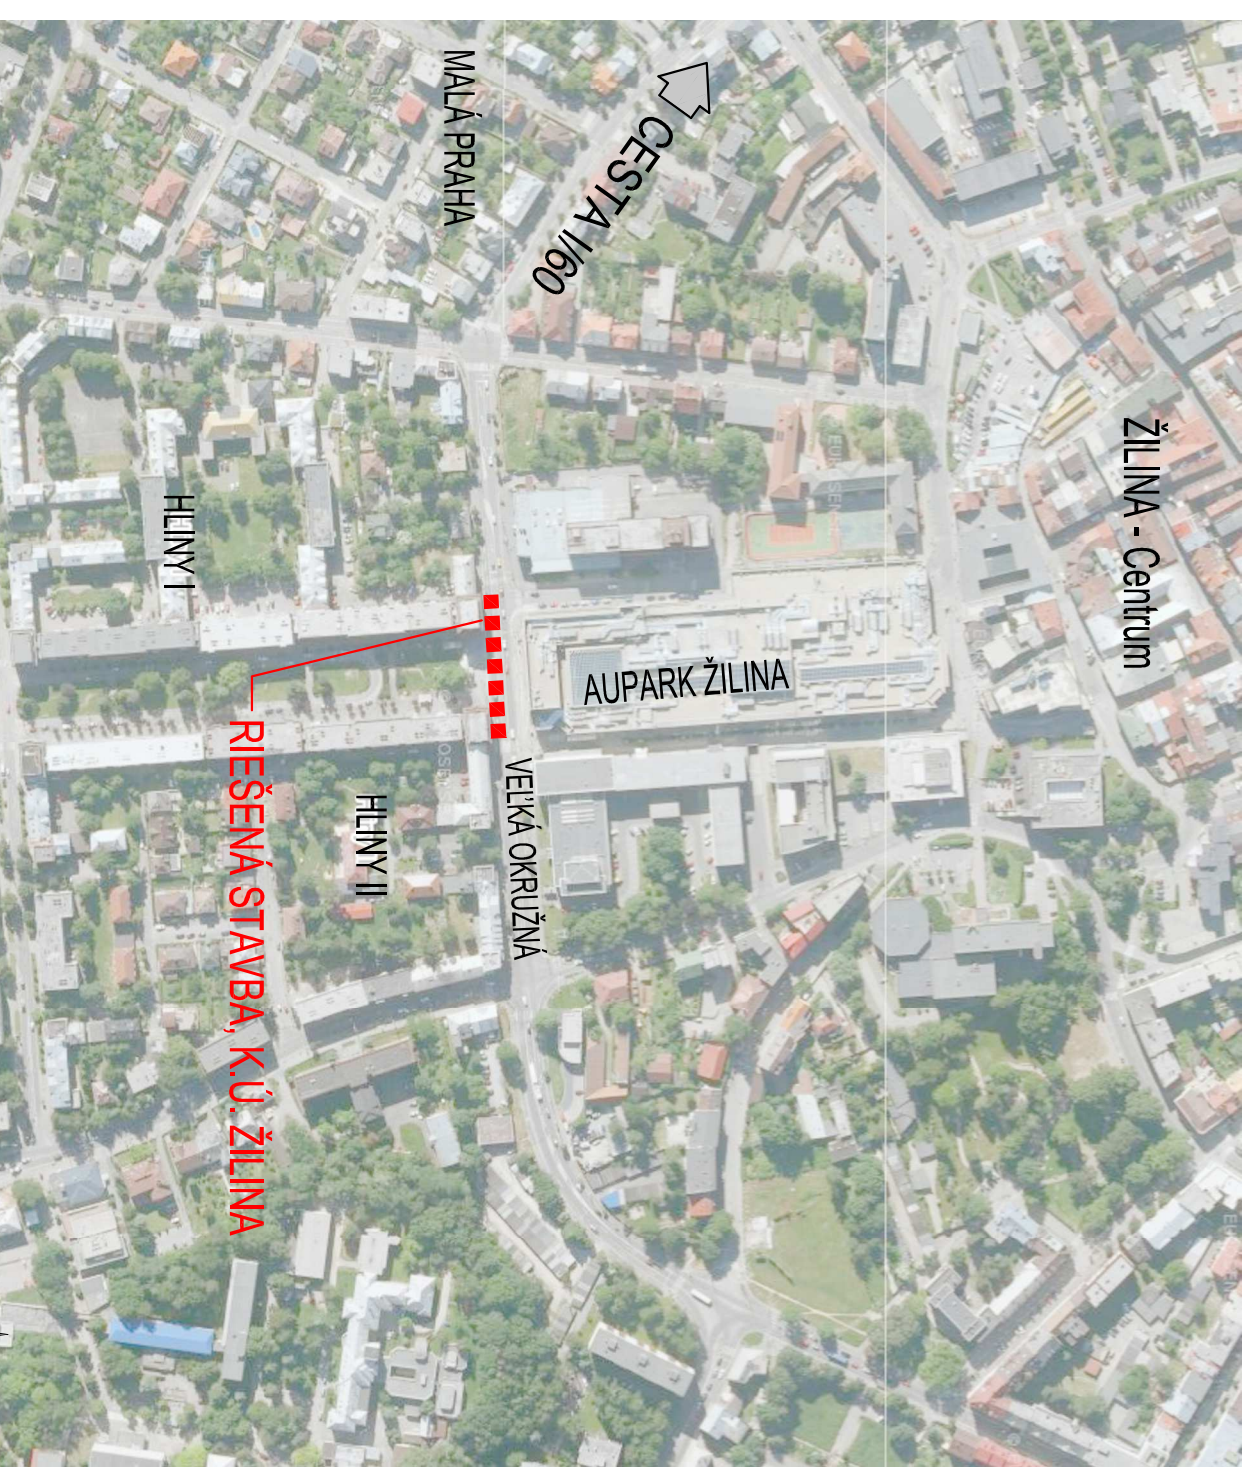

<b>ZÁKAZKA</b> <b>UPRAVA ČASTI MK NA UL. VEĽKÁ OKRUŽNÁ,</b> <b>ZASTÁVKA MHD OPROTÍ OC AUPARK,</b> <b>VÝMENA ZASTÁVKOVÉHO PRÍSTREŠKU</b>		 <b>DAQE SLOVAKIA S.R.O.</b> Prábnova 8953/62, 010 01 Žilina +421 908 047 197 plonana@daqe.sk +421 904 274 792 vons@daqe.sk	
OBJEKT:	-	ČÍSLO ZÁKAZKY:	19-161V
PRÍLOHA:	<b>PREHLADNÁ SITUÁCIA, ŠIRŠIE VZŤAHY</b>	DÁTUM:	08/2019
INVESTOR:	Mesto Žilina, Námestie obetí komunizmu 3350/1, 011 31 Žilina	STUPEŇ:	ohlásenie stavby
KRAJ:	ŽILINSKÝ	OKRES:	ŽILINA
MANAŽÉR PROJEKTU:	ING. PETER VONŠ	ZODPOVEDNÝ PROJEKTANT:	ING. PETER VONŠ
NAVRHOL - VYPRACOVAL:	ING. PETER VONŠ	KONTROLOVAL:	ING. LUKÁŠ ROLKO
		K.Ú.:	ŽILINA
		MIERKA:	1:100000, 10000
		FORMÁT:	2x44
		ČÍSLO PRÍLOHY:	SÚPRAVA:
		<b>02</b>	