


VZOROVÝ PRIEČNY REZ ZÁSTAVKOU MHD

M 1:50

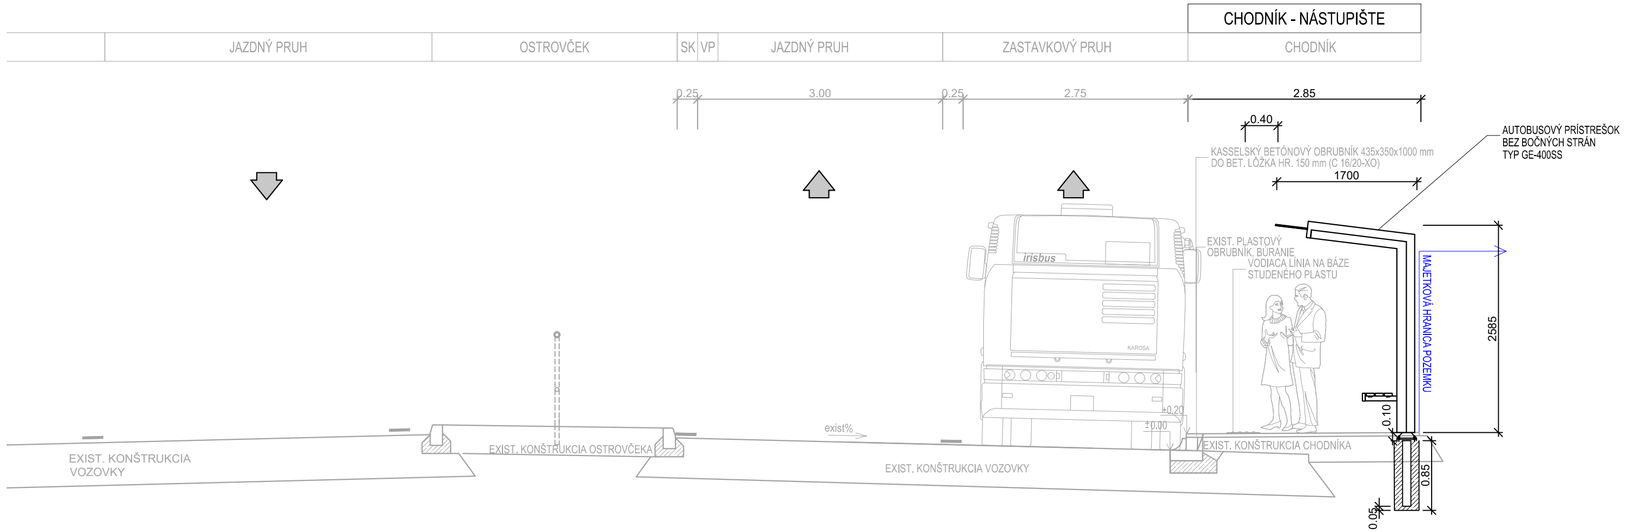

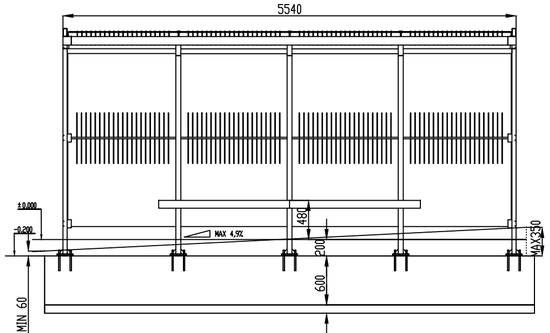

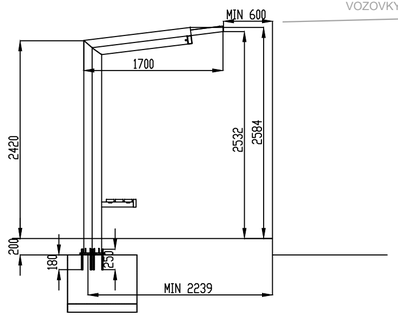

DATE: 9.4.2015 V. 01
Minimal load-bearing capacity of the soil 150kPa
dimensions in mm

GE 400 - GEOMERE

All rights reserved. Protection of industrial design.

mmcite.com

ZÁKAZKA:
ÚPRAVA ČASTI MK NA UL. VEĽKÁ OKRUŽNÁ, ZASTÁVKA MHD OPROTI OC AUPARK, VÝMENA ZASTÁVKOVÉHO PRÍSTREŠKU

OBJEKT: -

PRÍLOHA: **VZOROVÝ PRIEČNY REZ + DETAILY**

INVESTOR: Mesto Žilina, Námestie obetí komunizmu 3350/1, 011 31 Žilina

KRAJ: ŽILINSKÝ | OKRES: ŽILINA | K.Ú.: ŽILINA

MANAŽÉR PROJEKTU: ING. PETER VONŠ

ZODPOVEDNÝ PROJEKTANT: ING. PETER VONŠ

NAVRHOL - VYPRACOVAL: ING. PETER VONŠ

KONTROLOVAL: ING. LUKÁŠ ROLKO

daqe
DAQE SLOVAKIA s.r.o.
Pribinova 8953/62, 010 01 Žilina
+421 908 047 197
pitonak@daqe.sk
+421 904 274 782
vons@daqe.sk

ČÍSLO ZÁKAZKY:	19-161V
DÁTUM:	08/2019
STUPEŇ:	ohlásenie stavby
MIERKA:	1:50
FORMÁT	3xA4
ČÍSLO PRÍLOHY:	SÚPRAVA:
04	