
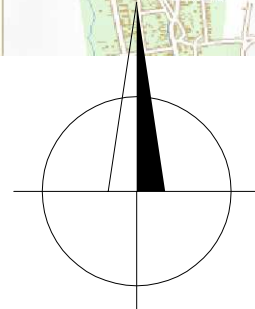



PREHL'ADNÁ SITUÁCIA

M1:50 000

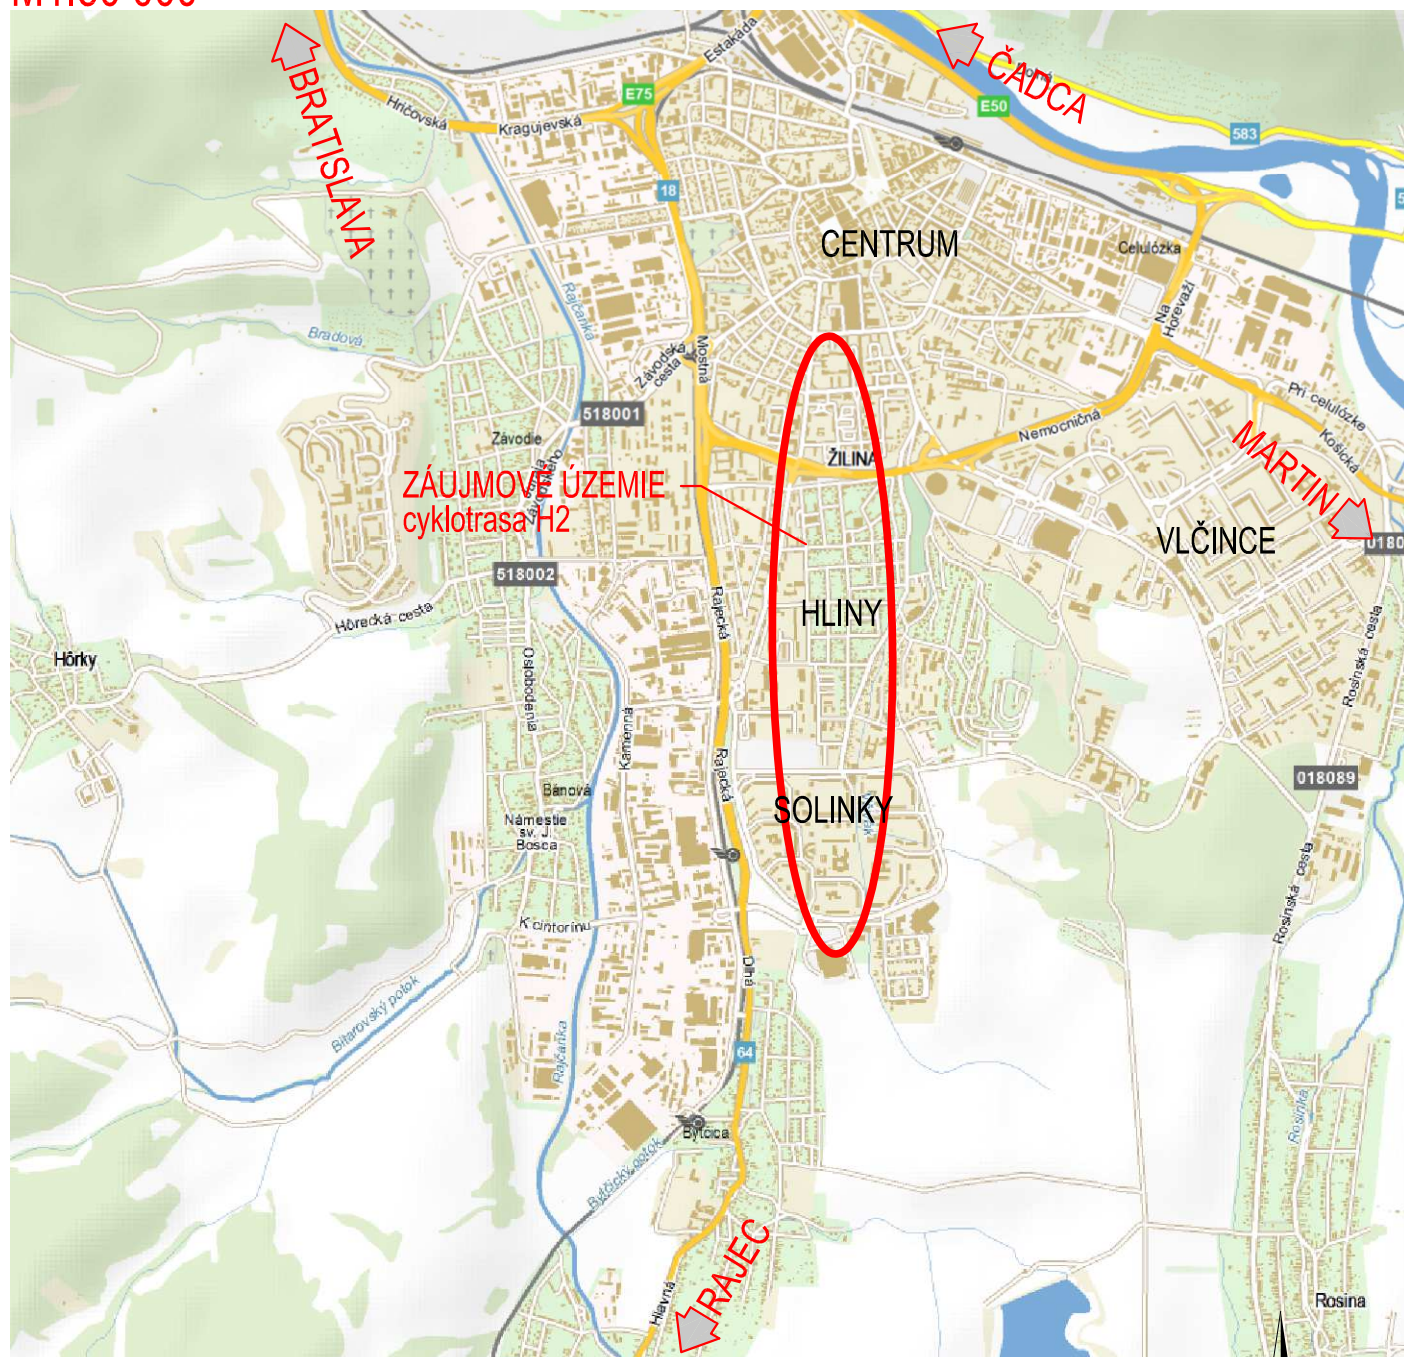

ZÁKAZKA				<div></div> <div>DAQE s.r.o. Univerzitná 25, 010 08 Žilina +421 908 047 197 pitonak@daqe.sk +421 904 274 782 vons.peter@gmail.com</div>	
CYKLOTRASA H2 (Solinky - centrum) - I. úsek					
OBJEKT -					
PRÍLOHA					
PREHL'ADNÁ SITUÁCIA					
INVESTOR mesto Žilina, Námestie obetí komunizmu 3350/1, 011 31 Žilina					
KRAJ: Žilinský		OKRES: Žilina		KATASTRÁLNE ÚZEMIE: Žilina	
ZODPOVEDNÝ PROJEKTANT Ing. Peter Vonš		KONTROLOVAL Ing. Martin Pitoňák, PhD.		DÁTUM 12/2014	FORMÁT 1 x A4
VYPRACOVAL Ing. Peter Vonš		SÚRADNICOVÝ SYSTÉM S - JTSK 03		VÝŠKOVÝ SYSTÉM B.p.v.	MIERKA 1:50 000
				STUPEŇ DSPRS	ČÍSLO ZÁKAZKY -
				SÚPRAVA	ČÍSLO PRÍLOHY 02