


VZOROVÝ PRIEČNY REZ

SAMOSTATNE VEDENÝ CHODNÍK PRE CYKLISTOV

KM CCA 0,000 (ZÚ) - 0,315

M 1:50

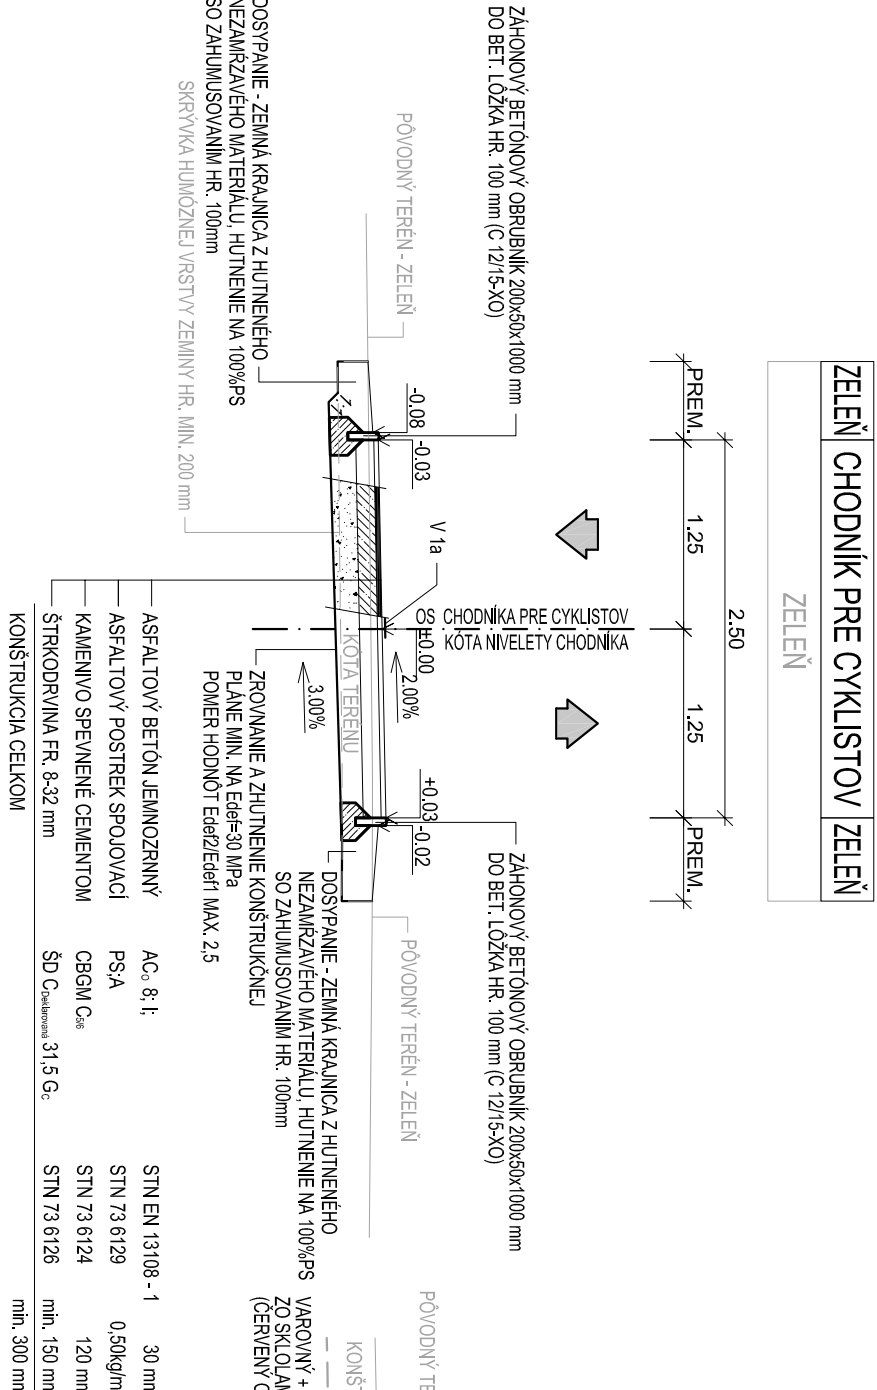


VZOROVÝ PRIEČNY REZ

CHODNÍK PRE CYKLISTOV

KM CCA 0,366 - KM 0,512

M 1:50

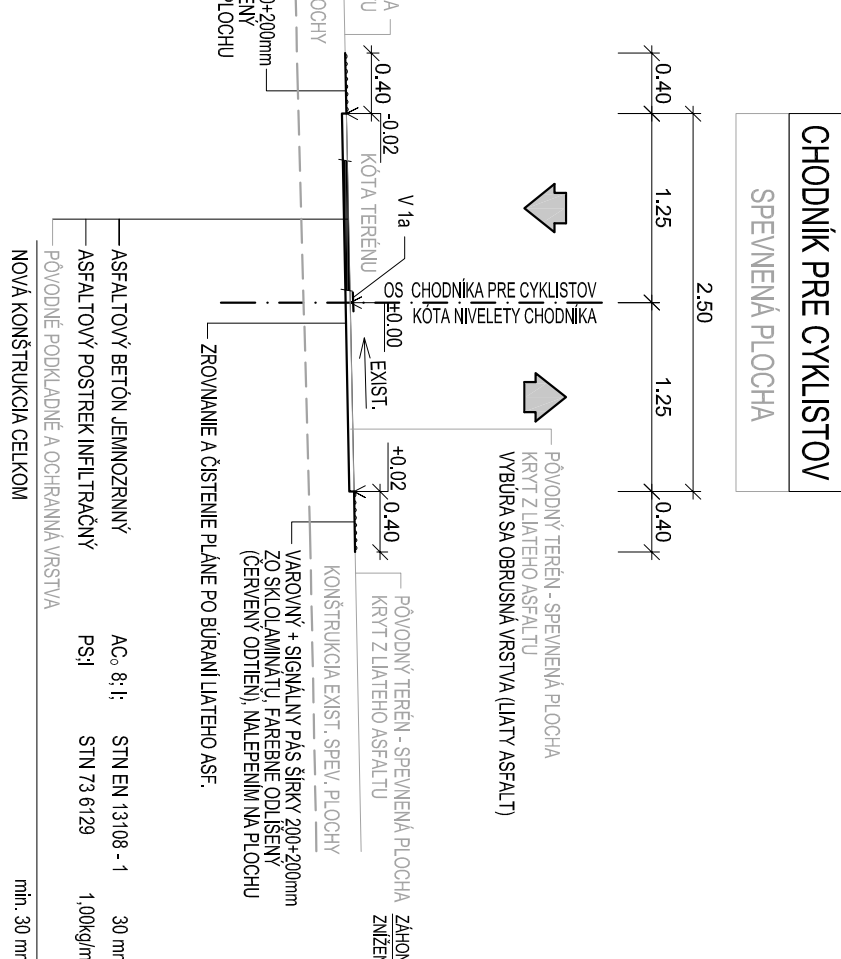


VZOROVÝ PŘEČNÝ REZ

SPOLOČNÝ CHODNÍK PRE PESÍCH A CYKLISTOV OPTICKY

NEODDELENÝ NA EXISTUJÚCEJ LÁVKE

KM CCA 0,801 - 0,855

M 1:50

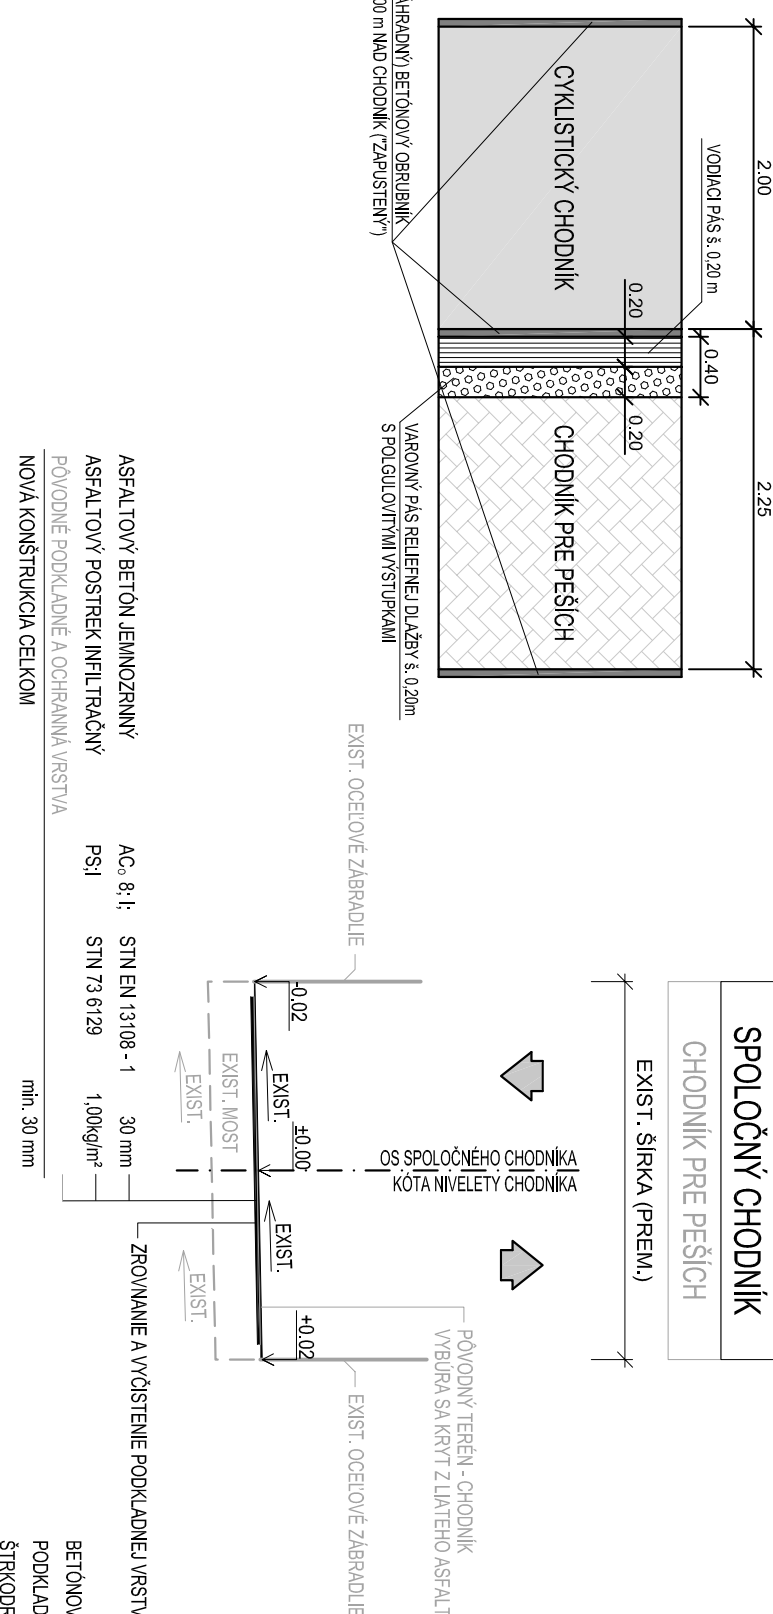


VZOROVÝ PRIEČNY REZ

SPOLOČNÝ CHODNÍK PRE CHODCOV A CYKLISTOV


KM CCA 0,512 - KM 0,801

M 1:50

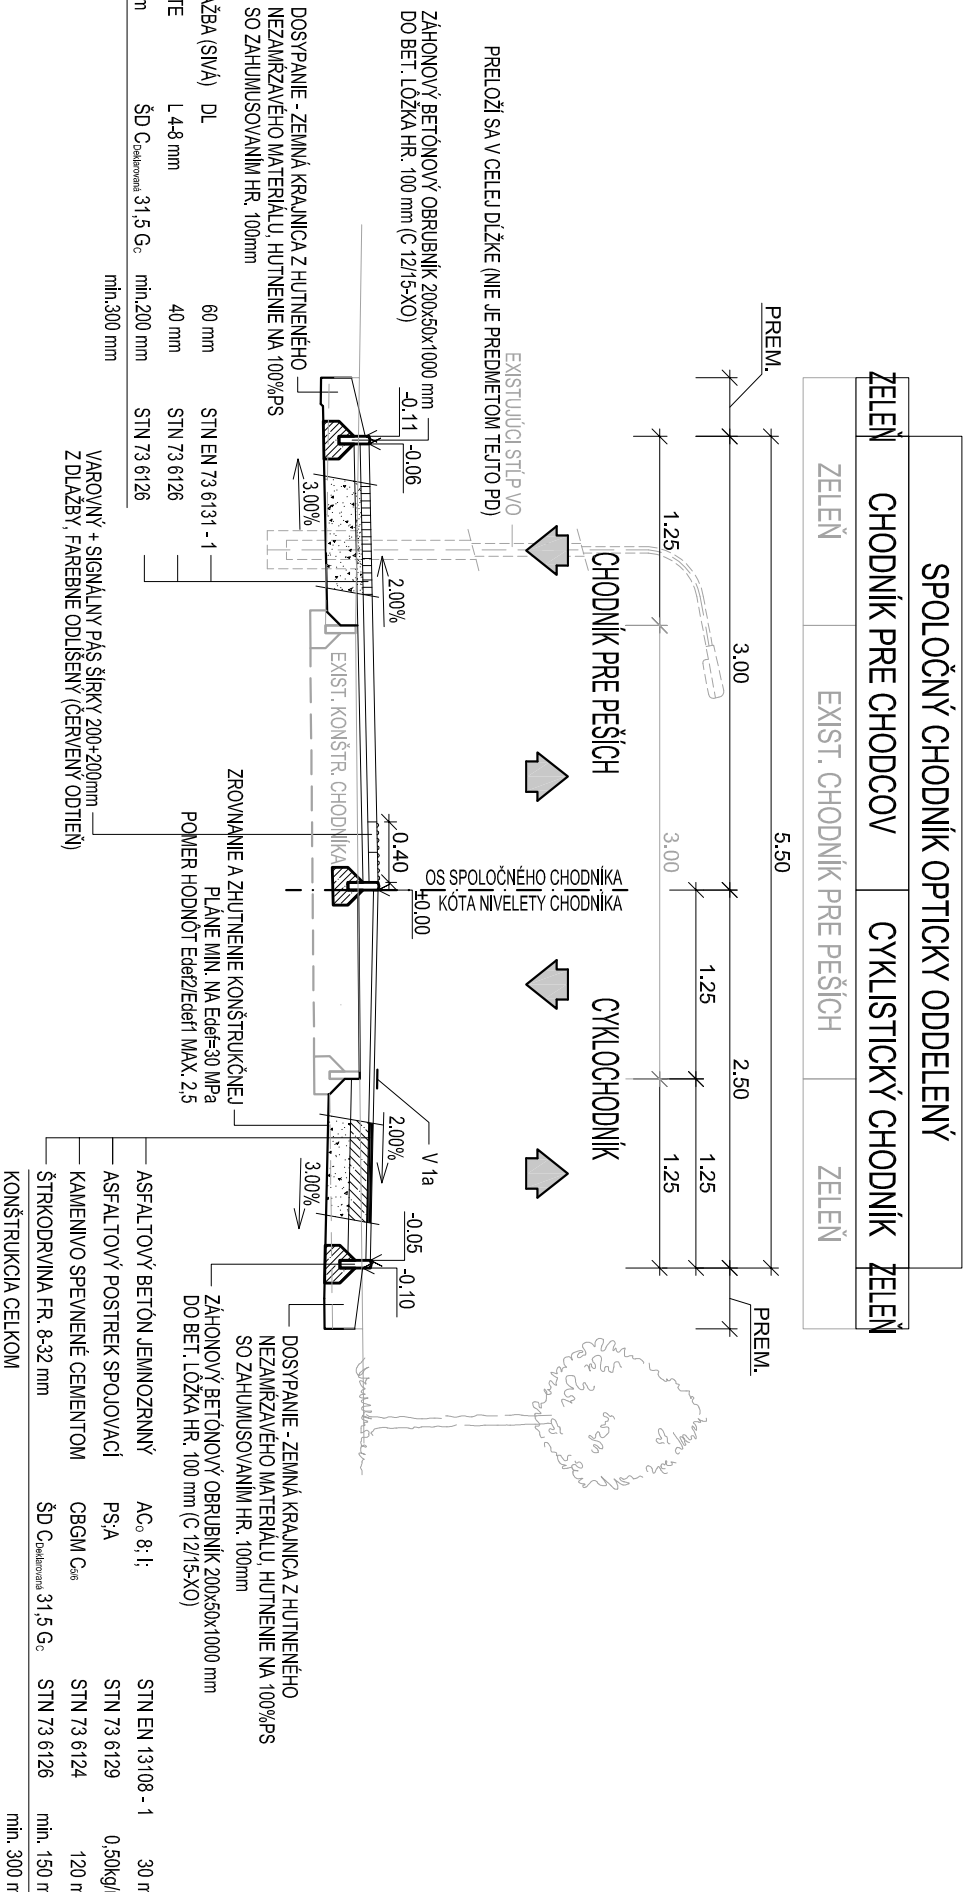


DETAIL PIKTOGRAMU SO SMEROVOU ŠIPKOU
M 1:20

M 1:20

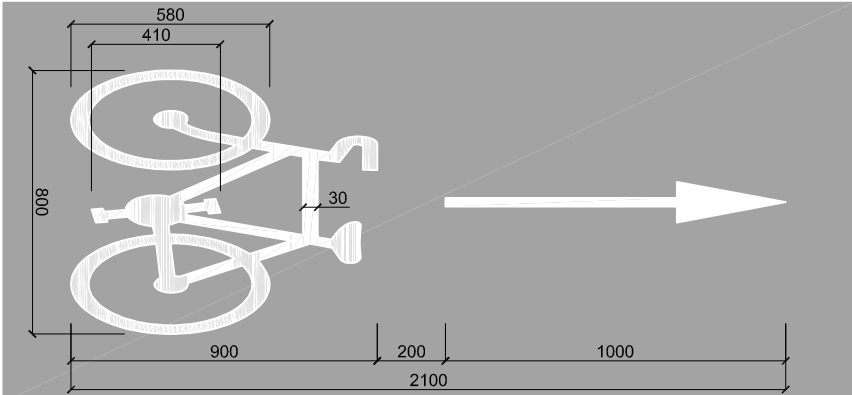


DETAIL CYKLISTICKÉHO TROJUHOLNÍKA

M 1:20

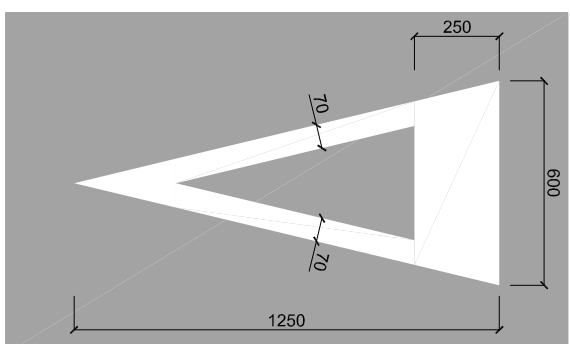

DETAIL BEZBARIEROVEJ ÚPRAVY PR PRIECHODE PRE CHODCOV

M 1:50

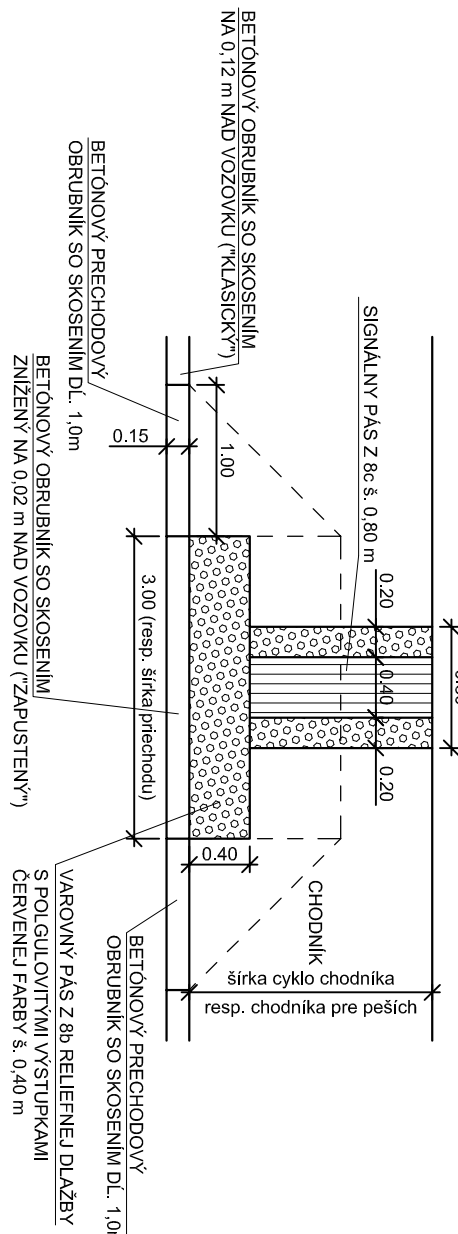


DETAIL ULOŽENIA OBRUBNIKA V MIESTE PRIECHODU PRE CHODCOV/CYKLISTOV

NOVÝ ZAPUSTENÝ CESTNÝ BETONOVÝ OBRUBNIK NA +0,02 m


V MIESTE NOVEHO VJAZDU, RESP. ZNIŽENIA PÔVODNEHO OBRUBNIKA

M 1:20

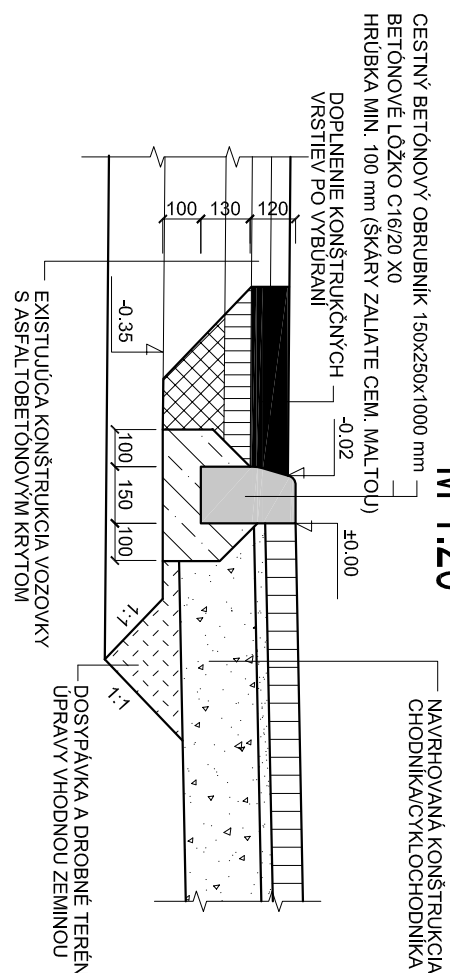

DETAIL ULOŽENIA ZÁHONOVÉHO OBRUBNÍKA

M 1:20

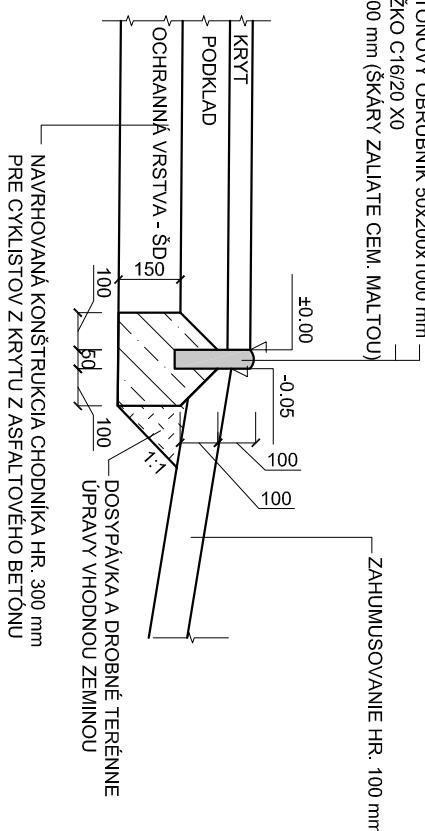

ZÁKAZKA			
CYKLOTRASA H2 (Solinky - centrum) - I. úsek			
OBJEKT	-		
PRÍLOHA	VZOROVÉ PRIEČNE REZY + DETAILS		
INVESTOR	mesto Žilina, Námestie obetí komunizmu 1, 011 31 Žilina		
KRAJ: Žilinský	OKRES: Žilina	KATASTRÁLNE ÚZEMIE: Žilina	STUPEŇ: DSPRS
ZPOVEDAVÝ PROJEKTANT Ing. Peter Voniš	KONTROLÓVAV Ing. Martin Pítoňák, PhD.	DATUM 12/2014	FORMÁT 4 x A4
VYPRACOVAV Ing. Peter Voniš	SÚDADOVÝ SYSTÉM S - JTSK 03	VÝŠKOVÝ SYSTÉM B.p.v.	SÚPRAVA ČÍSLO PRÍLOHY 06
MERKA		1:50;20	