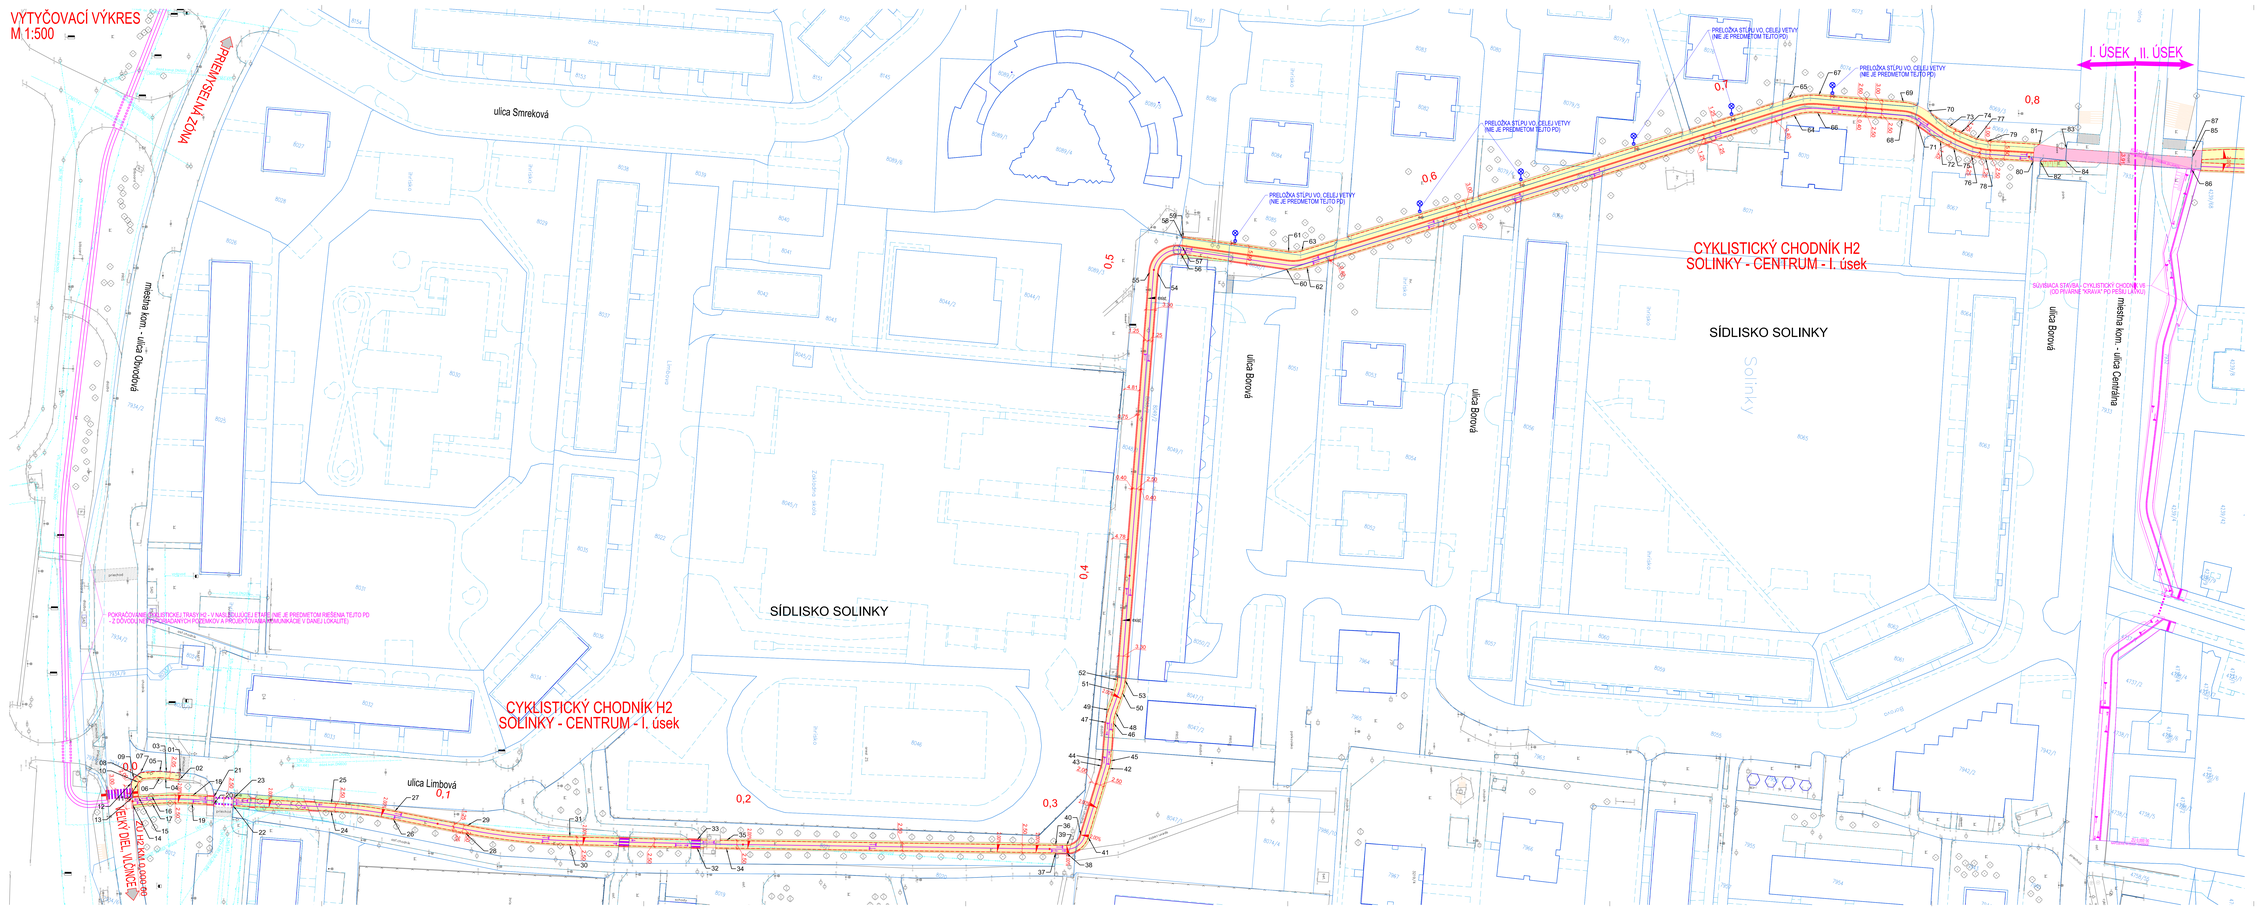

TABULKA SÚRADNÍC BODOV - ÚSEK I.

Č. BODU	X	Y
01	44335.780	1174142.546
02	44337.390	1174143.080
03	44336.090	1174147.370
04	44358.097	1174147.545
05	44360.370	1174149.430
06	44358.363	1174153.473
07	44359.910	1174155.710
08	44357.354	1174154.454
09	44358.010	1174158.080
10	44356.730	1174156.987
11	44356.094	1174156.795
12	44356.480	1174158.830
13	44351.772	1174156.474
14	44349.260	1174158.265
15	44351.503	1174162.479
16	44352.250	1174162.159
17	44349.797	1174151.970
18	44352.278	1174136.909
19	44349.882	1174136.950
20	44349.497	1174131.957
21	44351.985	1174131.839
22	44349.138	1174126.595
23	44351.625	1174126.373
24	44347.327	1174093.894
25	44349.523	1174093.553
26	44344.774	1174073.406
27	44347.227	1174073.004
28	44340.740	1174049.911
29	44342.593	1174049.329
30	44338.424	1174015.854
31	44338.923	1174015.794
32	44335.427	1174974.387
33	44337.907	1174974.327
34	44335.243	1174964.788
35	44337.732	1174964.749
36	44338.193	1174957.591
37	44333.894	1174957.627
38	44333.635	1174953.845
39	44335.142	1174953.813
40	44335.013	1174949.199
41	44338.788	1174946.907
42	44381.167	1174940.532
43	44382.035	1174942.371
44	44383.884	1174942.022

TABULKA SÚRADNÍC BODOV - ÚSEK I.

Č. BODU	X	Y
45	44383.687	1174939.530
46	44379.036	1174938.353
47	44379.253	1174941.046
48	44379.463	1174937.828
49	44380.397	1174940.166
50	44380.857	1174933.835
51	44398.681	1174937.964
52	44380.129	1174937.236
53	44389.502	1174934.746
54	44353.971	1174929.227
55	44353.089	1174929.729
56	44329.023	1174916.564
57	44331.498	1174916.214
58	44334.190	1174916.030
59	44334.468	1174915.794
60	44324.169	1174792.205
61	44326.815	1174791.435
62	44324.706	1174775.466
63	44329.962	1174777.398
64	44374.302	1174619.885
65	44379.569	1174616.313
66	44375.174	1174609.043
67	44380.056	1174609.395
68	44372.917	1174581.404
69	44376.398	1174581.956
70	44375.568	1174572.216
71	44371.391	1174576.410
72	44365.770	1174568.953
73	44370.479	1174568.081
74	44368.319	1174562.290
75	44363.525	1174564.596
76	44361.116	1174558.760
77	44366.413	1174557.195
78	44360.247	1174554.236
79	44355.716	1174553.550
80	44359.303	1174538.661
81	44364.694	1174538.667
82	44359.180	1174536.370
83	44363.200	1174527.800
84	44359.375	1174528.350
85	44360.490	1174498.770
86	44356.630	1174497.020
87	44362.720	1174496.860

POZNÁMKA:
PRED ZAHÁJENÍM STAVEBNÝCH PRÁC JE NUTNÉ VYTÝČIŤ VŠETKY POZDĽŽNE NOSNÉ SIETE ICH SPRÍSTUPNENIE VYTÝČENÉ JE REALIZOVNÉ V 5. TRIEDE PRESNOSTI MIESTNE ODCHYLKY V SMEROVEJ STN 73 0402

STAVBA:	CYKLOTRASA H2 (Solinky - centrum) - I. úsek		daqe DAQE s.r.o. Vavrinecká 23, 010 01 Žilina +421 905 847 197 info@daqe.sk +421 904 216 782 www.petrr@gmail.com
OBJEKT:	-		
PRÍLOHA:	VYTÝČOVACÍ VÝKRES		
INVESTOR:	mesto Žilina, Námestie obetí komunizmu 33501, 011 31 Žilina		
KRAJ: Žilinský	OKRES: Žilina	KATASTRÁLNE ÚZEMIE: Žilina	ČÍSLO PROJEKTU: DSPRS
ZODPOVEDNÝ PROJEKTANT: Ing. Peter Vorel	AUTORIZOVAL: Ing. Martin Rončák, PhD.	DÁTUM: 12/2014	FORMÁT: 19 x A4
VYPRACOVAL: Ing. Peter Vorel	SÚRADNICOVÝ SYSTÉM: S - JTSK 03	VÝŠKOVÝ SYSTÉM: B.p.v.	ČÍSLO PRÍLOHY: 09
			MIERKA: 1:500