


PREHLADNÁ SITUÁCIA

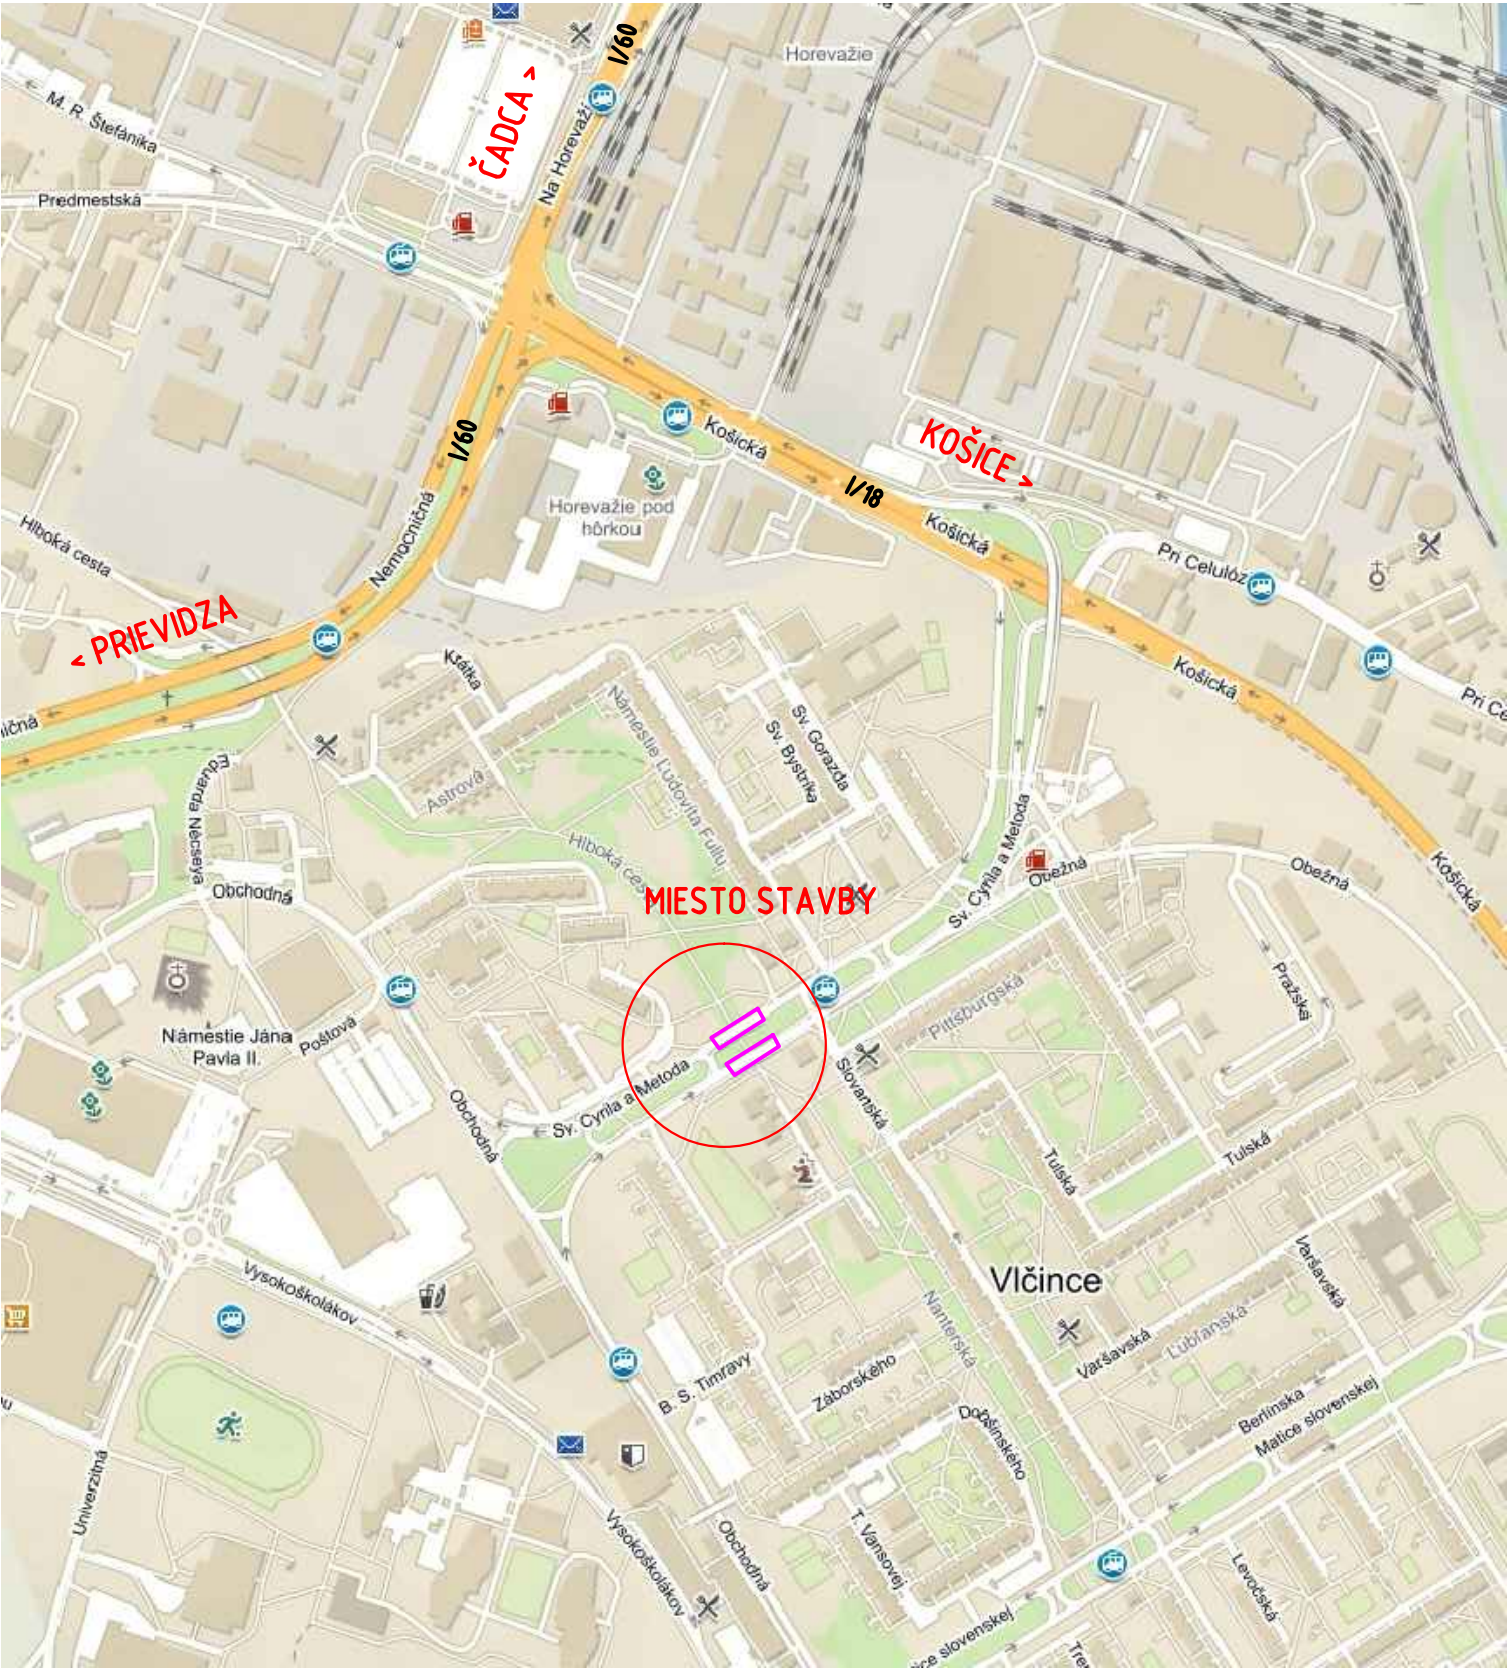

VYPRACOVAL: Ing. Dušan Vongrej		HL. INŽ. PROJEKTU: Ing. Michal Maťuška		ZHOTOVITEĽ: MP Construct s.r.o. Obrancov Mieru 13 040 01 Košice	
ZOD. PROJEKTANT: Ing. Dušan Vongrej		TECH. KONTROLA: Ing. Michal Maťuška			
OBJEDNÁVATEĽ: Mesto Žilina Mestský úrad v Žiline Námestie obetí komunizmu 1, 011 31 Žilina					
KRAJ: Žilinský samosprávny kraj		OKRES: Žilina			
STAVBA: REKONŠTRUKCIA MOSTA NA UL. SV. CYRILA A METODA, ŽILINA - VLČINCE				ČÍSLO ZÁKAZKY:	
				STUPEŇ:	DSP (DRS)
				DÁTUM:	09/2021
				FORMÁT:	2xA4
				MIERKA:	1:10 000
PRÍLOHA: DOPRAVNÉ ZNAČENIE PREHLADNÁ SITUÁCIA				ČÍSLO PRÍLOHY: 02	SÚPRAVA: