

PÔDORYS 2.NP - NAVRHOVANÝ STAV:
1:50

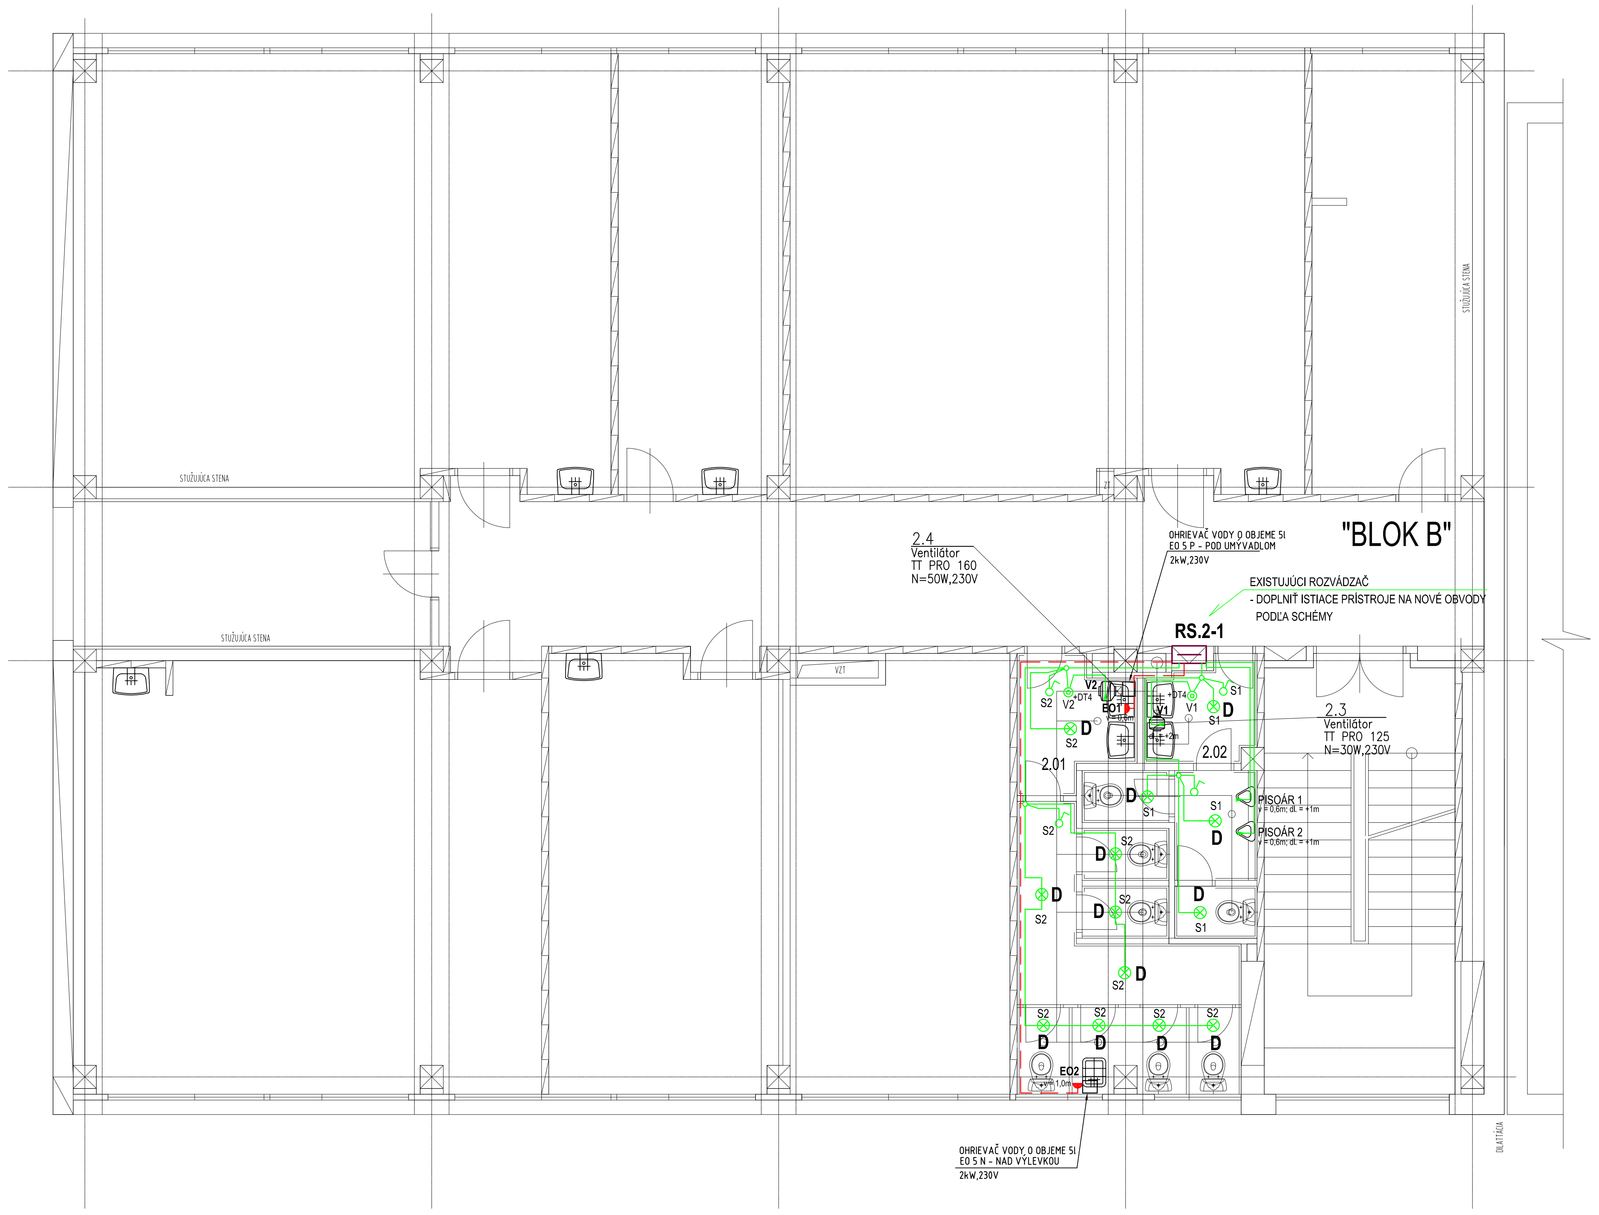

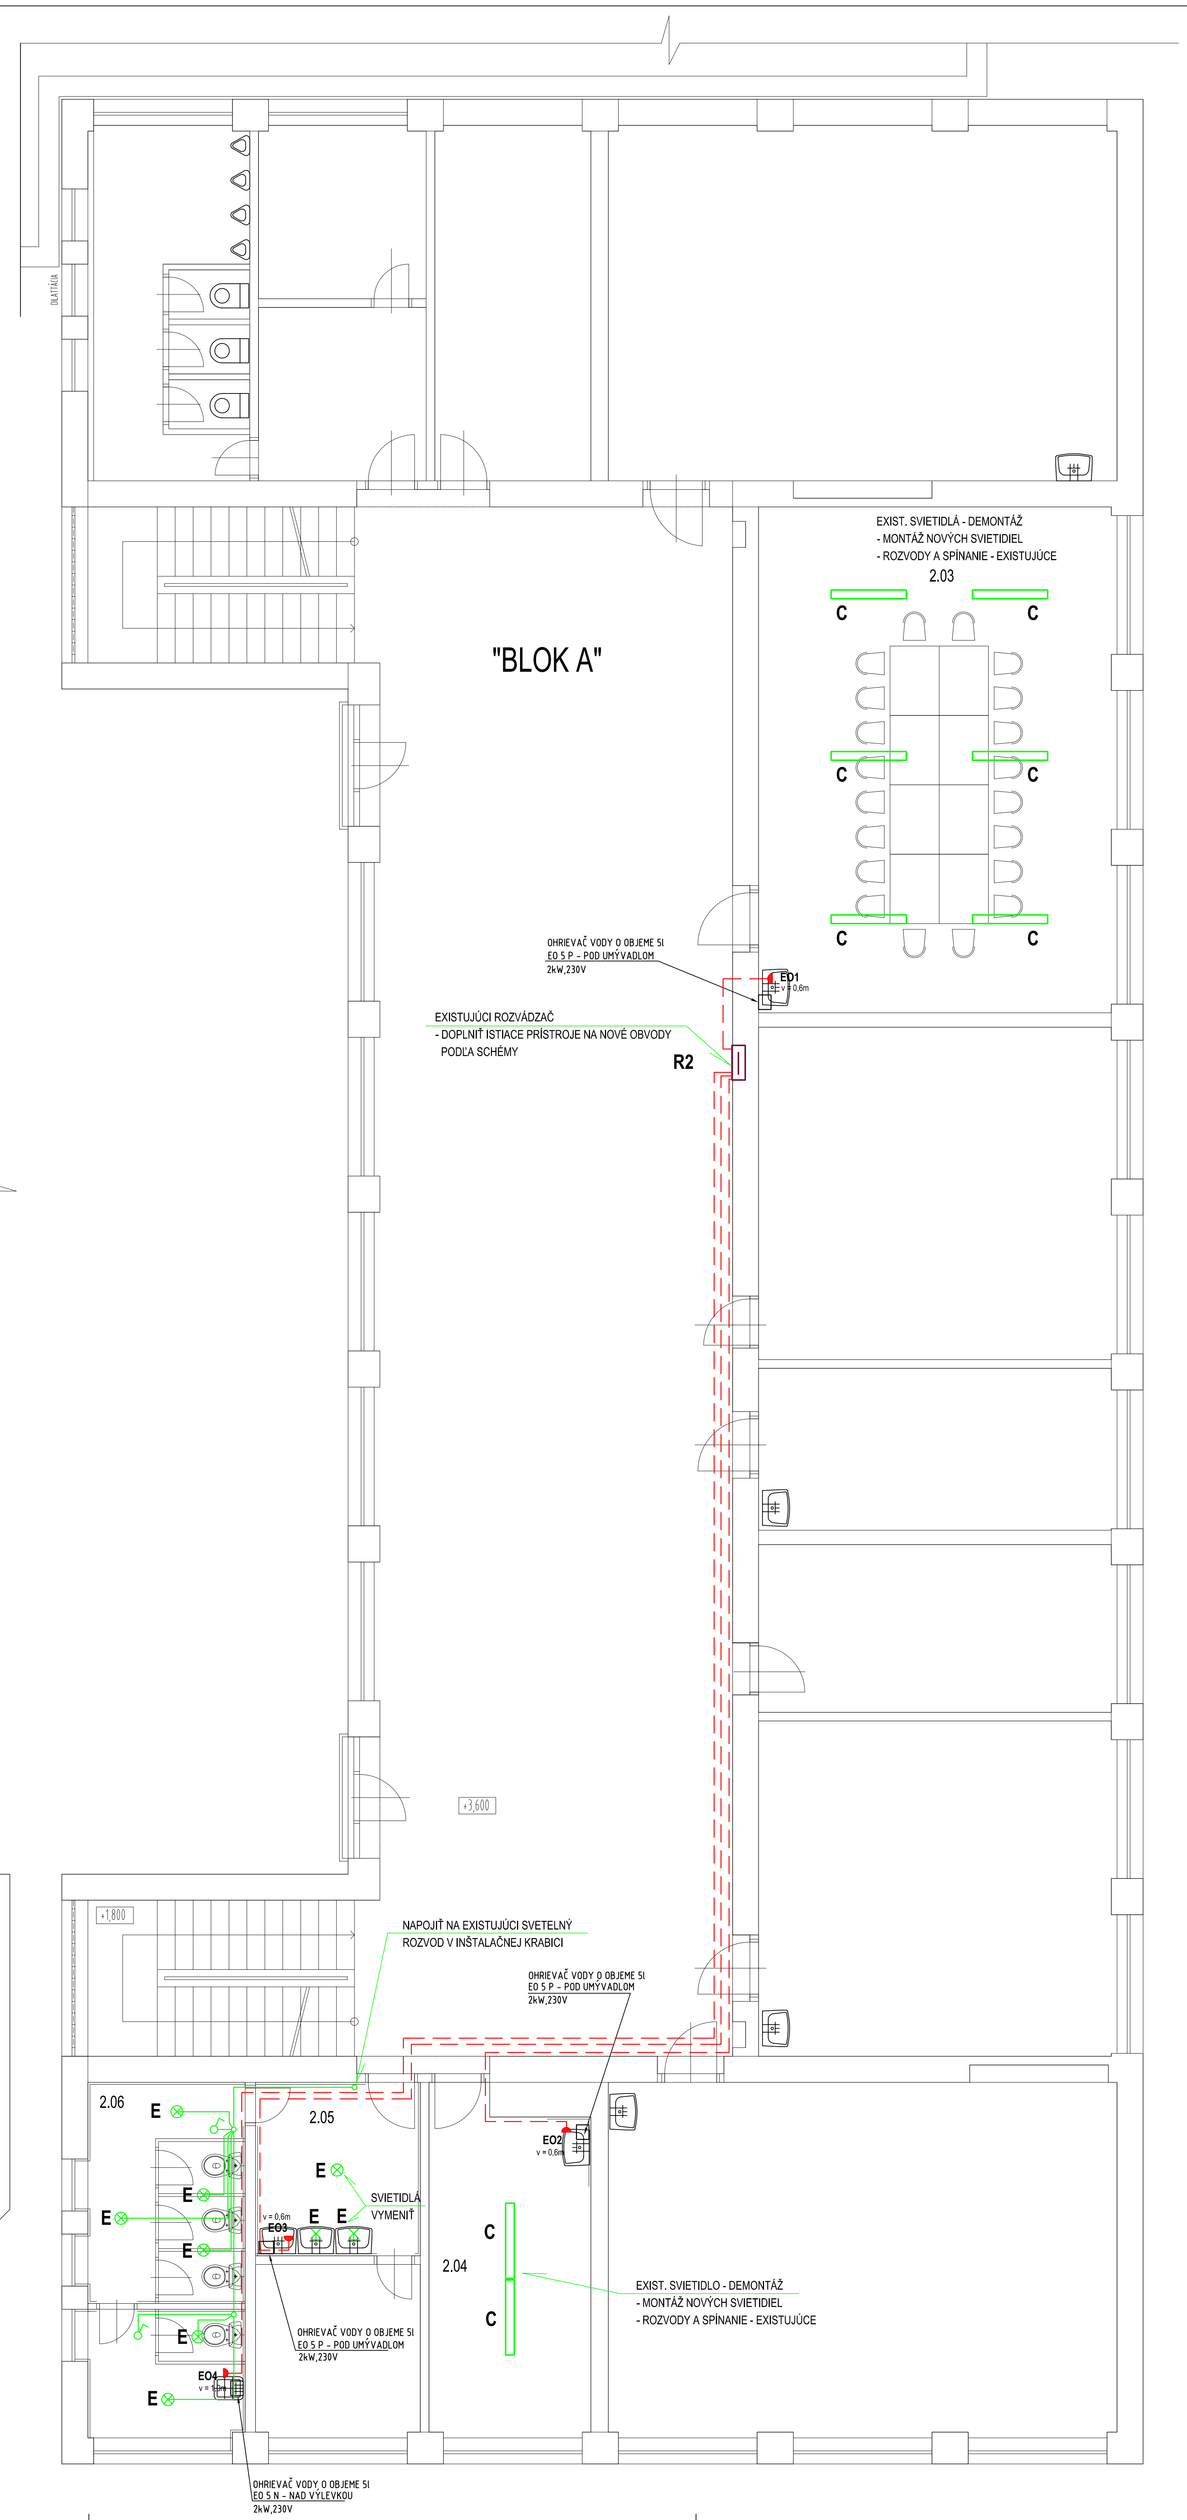

- SVIETIDLÁ V MIESTNOSTIACH 2.01, 2.02 (WC) OSADIŤ DO SPK PODHĽADU
- ROZMIESTNENIE SVIETIDIEL KOORDINOVAŤ NA STAVBE PODĽA ROZLOŽENIA SPK PODHĽADOV A PODĽA ROZVODOV VZT

LEGENDA: - VIĎ VÝKRES EL-1.

LEGENDA MIESTNOSTÍ 2.NP - NAVRHOVANÝ STAV:

OZN.	ÚČEL MIESTNOSTÍ	PLOCHA m²	ÚPRAVA POVRCHOV				SOKEL m	POZNÁMKA
			PODLAHA		STENY	STROP		
2.01	WC ŽENY	19,90	KD		VCO+KO v.2,0m	SPK	3,00	
2.02	WC MUŽI	8,90	KD		VCO+KO v.2,0m	SPK	3,00	
2.03	ZBOROVŇA	54,30	PVC-PROTIŠMYKOVÉ		VCO+DN v. 1,4m	VCO	3,33	SOKEL v.50mm
2.04	INŠTRUKTÁŽNA MIESTNOSŤ-KOZMETICKÝ	16,13	PVC-PROTIŠMYKOVÉ		VCO+DN v. 1,4m	VCO	3,33	SOKEL v.50mm
2.05	PREDIEŇ WC ŽENY	8,55	KD		VCO+KO NOVÝ v.2,0m	VCO	3,33	
2.06	WC ŽENY + ÚPRATOVAČKA	16,75	KD		VCO+KO PÔVODNÝ	VCO	3,33	

VCO-VAPENNOCEM. OMIETKA+MALBA BIELA
S.H.-SPODNÁ HRANA
KO-KER. OBKLAD
SPP.-SÁDROKART. PLNÝ PODHĽAD
SPK.-SÁDROKART. PODHĽAD KAZETOVÝ (DOSKY 600x600mm)-BIELE
KD-KERAM. DLAŽBA

REVÍZIA / DÁTUM	VYPRACOVAL	POPIS

SEVERKA: SADA ČÍSLO: AUTORIZAČNÁ PEČIATKA:

BLOK "B"
BLOK "A"

SÚRADNICOVÝ SYSTÉM: S-JTSK
VÝŠKOVÝ SYSTÉM: Bpv
±0,000 = PÔVODNÁ PODLAHA 1.NP = NEMENÍ SA

ZODPOVEDNÝ PROJEKTANT	Ing. VLADIMÍR KRČMÁREK	
VYPRACOVAL	Ing. VLADIMÍR KRČMÁREK	
KONTROLOVAL/ČÍSLO ZÁKAZKY	Ing. VLADIMÍR KRČMÁREK	

AUTOR PROJEKTU	Ing. Štefan Dubec	PROMA s.r.o.	tel.: +421 41 767 80 00 fax: +421 41 767 80 01 e-mail: proma@proma.sk www.proma.sk architektúra a projektovanie stavieb
HLAVNÝ INŽINIER PROJEKTU	Ing. Štefan Dubec		
STAVEBNÍK	Žilinský samosprávny kraj, ul. Komenského č.48, 011 09 Žilina	STUPEŇ	REALIZAČNÝ PROJEKT
KLASIFIKÁCIA STAVBY	1263 PARCELA KNC č. 753/2	PROFESIA	ELEKTROINŠTALÁCIA
STAVBA	SOS obchodu a služieb, Čadca - stavebné úpravy budovy pre umiestnenie odborov kaderník a cukrár bez technického vybavenia	FORMÁT	18x A4
		DÁTUM	04/2016
OBJEKT	SO 01 - Stavebné úpravy vnútorných priestorov	MIERKA	150
VÝKRES	PÔDORYS 2.NP - ELEKTROINŠTALÁCIA	ČÍSLO ZÁK.	2835/v1/2016

EL

Č.VÝKR.

EL - 2.