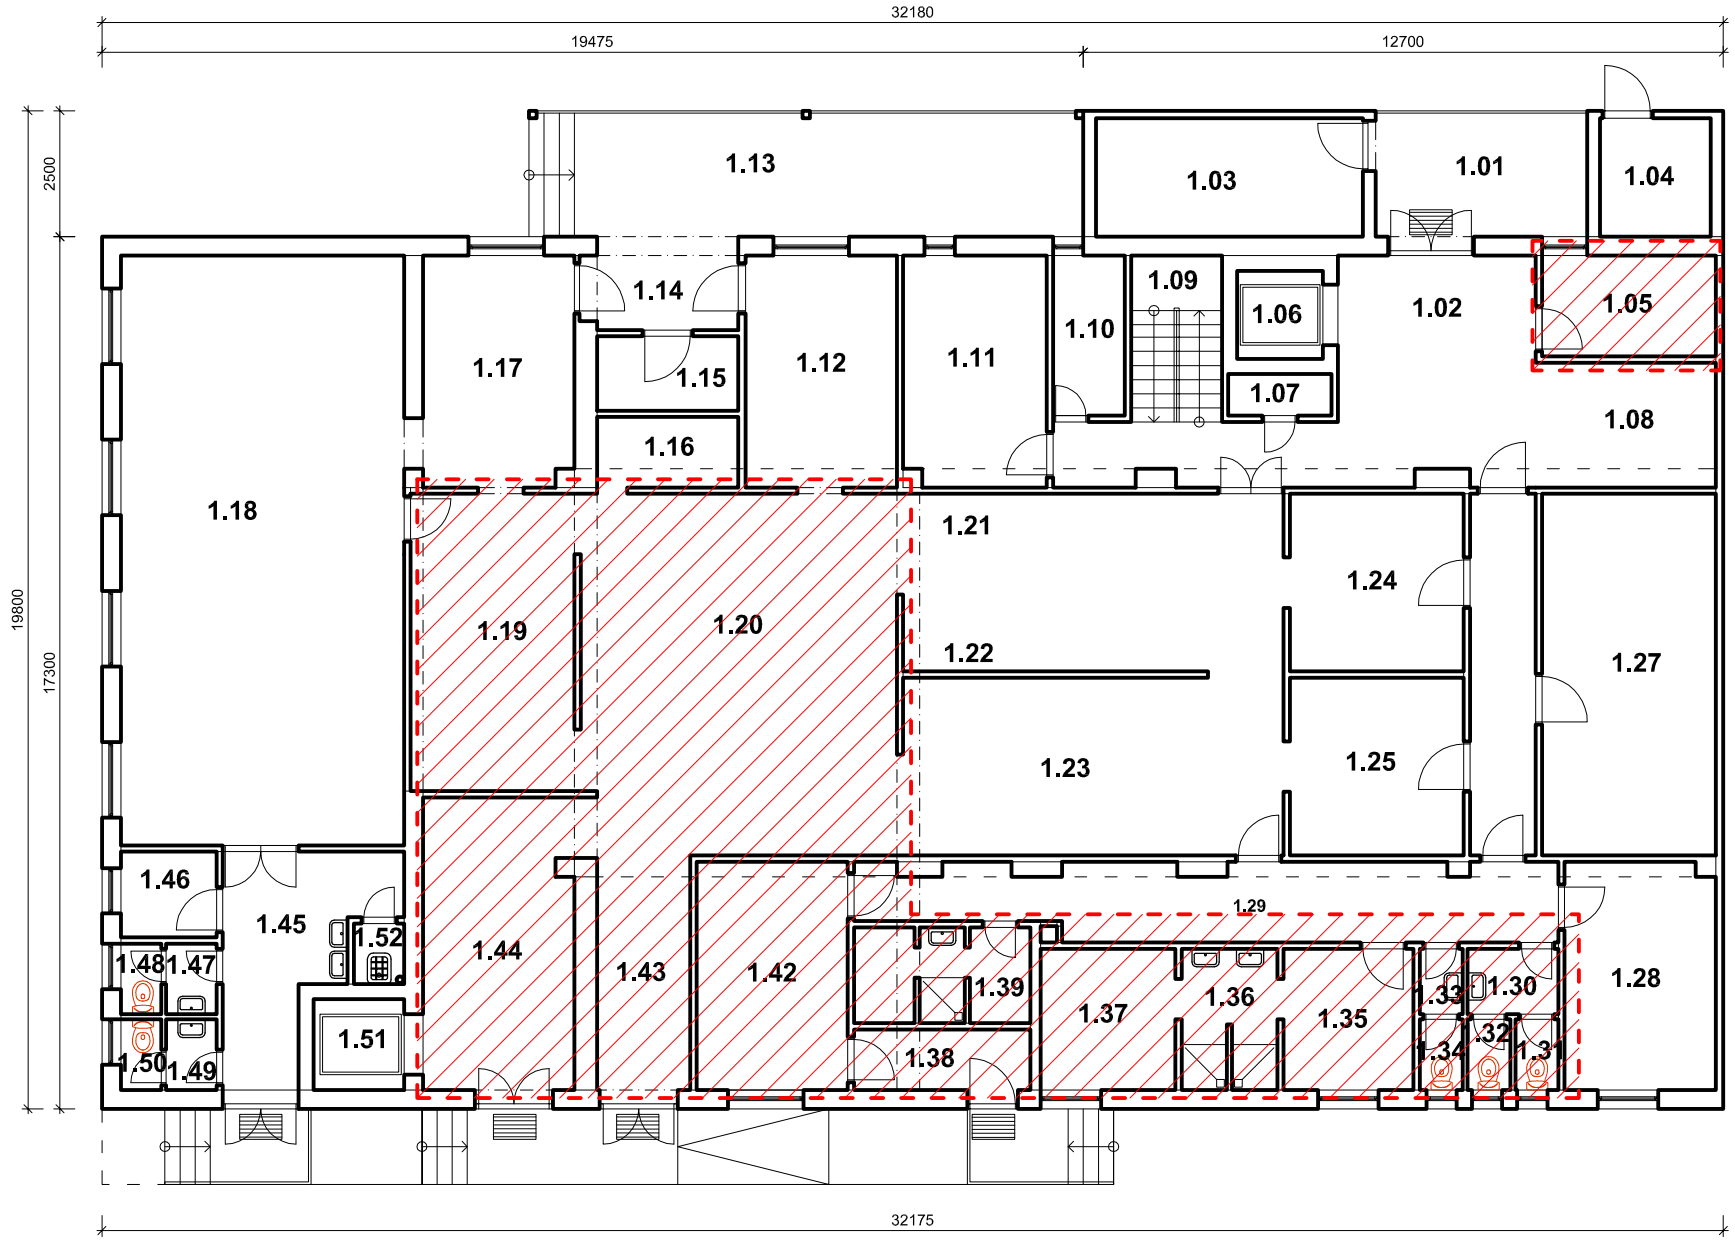


LEGENDA MIESTNOSTÍ

OZNAČ.	NÁZOV MIESTNOSTI	PLOCHA m2
1.01	RAMPA	10,50
1.02	PRÍJEM TOVARU	25,48
1.03	SKLAD OBALOV	12,46
1.04	KOMPRESORY	5,17
1.05	KANCELÁRIA	6,70
1.06	NÁKLADNÝ VÝŤAH	3,24
1.07	UPRATOVACIA KOMORA	1,82
1.08	CHLADIACI BOX	8,25
1.09	SCHODISKO	5,83
1.10	SKLAD AROMAT. POTRAVÍN	4,38
1.11	DENNÝ SKLAD	13,05
1.12	UMYVÁREŇ ČIERNEHO RIADU	13,28
1.13	RAMPA	27,50
1.14	ZÁVETRIE	5,04
1.15	SKLAD ODPADKOV	4,13
1.16	HLAVNÝ KUCHÁR	3,92
1.17	UMYVÁREŇ BIELEHO RIADU	13,80
1.18	JEDÁLEŇ	66,52
1.19	VÝDAJ STRAVY	19,09
1.20	VARŇA	44,82
1.21	STUDENÁ KUCHYŇA	13,36
1.22	ČISTÁ PRÍPRAVA CESTA	13,36
1.23	DIÉTNA KUCHYŇA	26,71
1.24	ČISTÁ PRÍPRAVA ZELENINY	12,20
1.25	ČISTÁ PRÍPRAVA MÄSA	12,20
1.26	CHODBA	9,25
1.27	HRÚBÁ PRÍPRAVA MÄSA	25,2
1.28	DENNÁ MIESTNOSŤ	13,58
1.29	CHODBA	9,25
1.30	PREDSIEŇ	2,34
1.31	WC ŽENY	1,19
1.32	WC ŽENY	1,19
1.33	PREDSIEŇ	1,11
1.34	WC MUŽI	1,19
1.35	ČISTÁ ŠATŇA - ŽENY	7,21
1.36	HYG. FILTER	5,32
1.37	ŠPIN. ŠATŇA - ŽENY	7,21
1.38	CHODBA	4,20
1.39	ČISTÁ ŠATŇA - MUŽI	2,28
1.40	HYG. FILTER	1,71
1.41	ŠPIN. ŠATŇA - MUŽI	2,28
1.42	KANCELÁRIA	13,58
1.43	VÝDAJ STRAVY	9,30
1.44	VÝDAJ STRAVY	17,78
1.45	CHODBA + ŠATŇA	11,38
1.46	PREDAJ STRAV. LÍSTKOV	3,18
1.47	PREDSIEŇ	1,40
1.48	WC ŽENY	1,12
1.49	PRESIEŇ	1,40
1.50	WC MUŽI	1,12
1.51	NÁKLADNÝ VÝŤAH	3,24
1.52	UPRATOVAČKA	1,20

LEGENDA

RIEŠENÁ ČASŤ KUCHYNE HNsP TRSTENÁ

EXISTUJÚCE KONŠTRUKCIE

VŠETKY ROZMERY KONTROLOVAŤ NA STAVBE !

ČÍSLO PARÉ

A-PROJEKT ING. JÁN POTOMA
NÁMESTIE Š.N.HÝROŠA 12
034 01 RUŽOMBEROK

HLAVNÝ INŽINIER	Ing. Ján Potoma
ZODP. PROJEKTANT	Ing. Ján Potoma
VYPRACOVAL	Ing. Anna Halčinová
INVESTOR	HNsP Trstená

S

NÁZOV A MIESTO STAVBY

STAVEBNÉ ÚPRAVY PRIESTOROV KUCHYNE HNsP TRSTENÁ

ZÁK. ČÍSLO	24-60-18
PROFESIA	ARCH.
DÁTUM	11. 2018
FORMÁT	2x A4
MIERKA	1:150

NÁZOV VÝKRESU

PÔDORYS 1.NP - existujúci stav

STAV.OBJEKT	STUPEŇ PD	Č.VÝKRESU
SO.01	ZPD	02