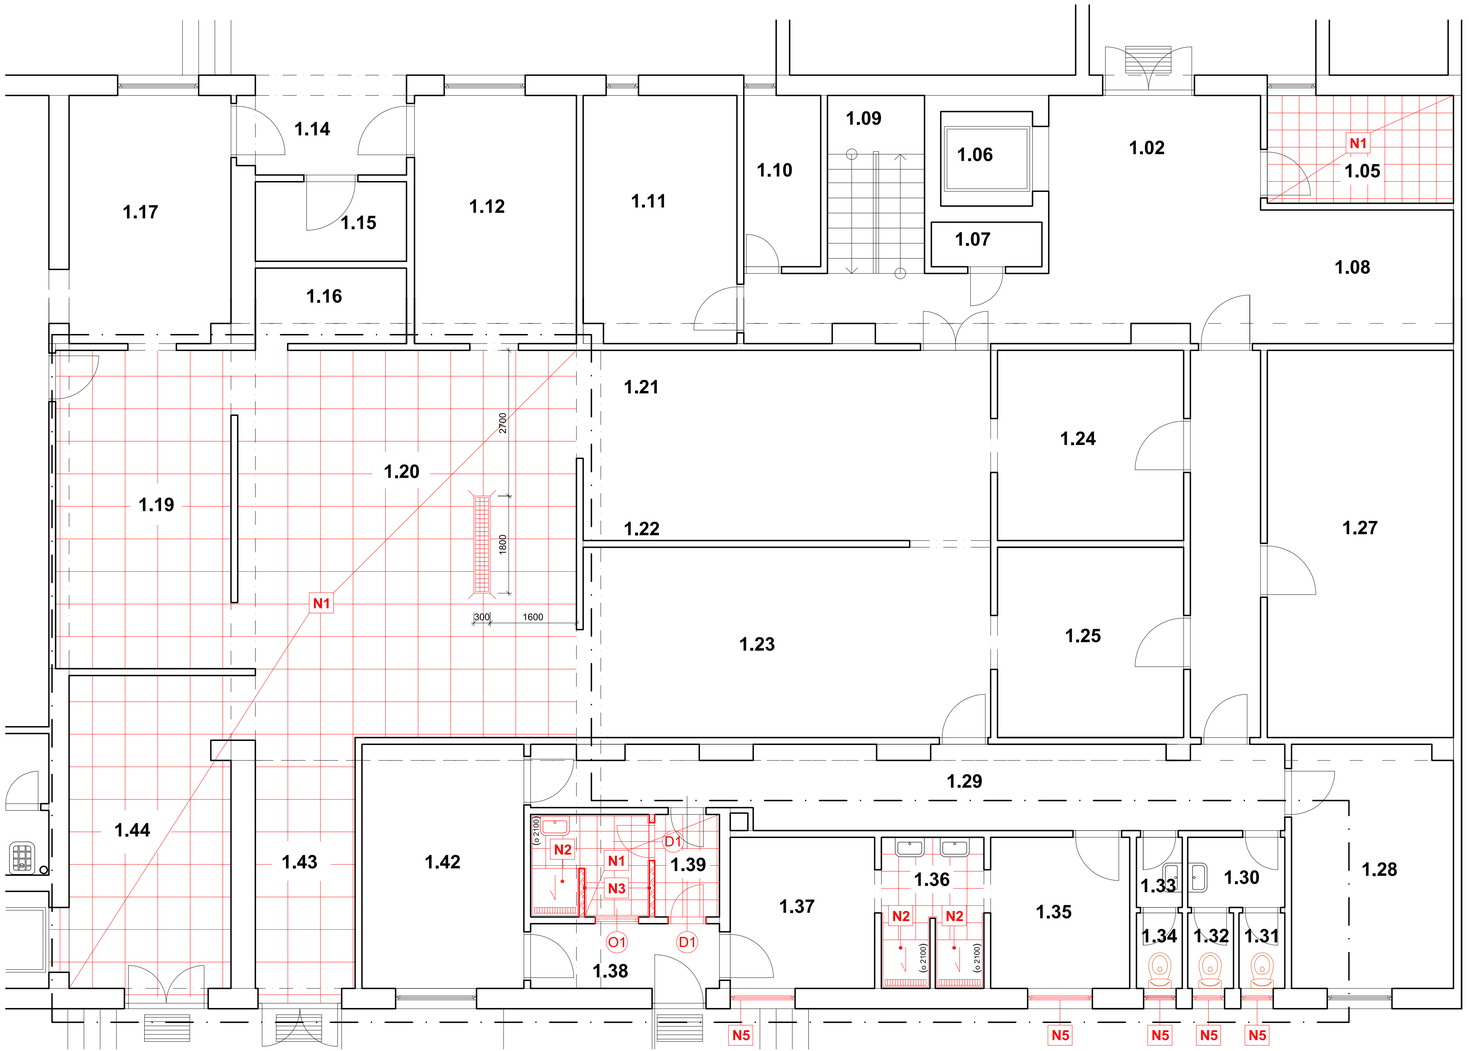


P1 **KERAMICKÁ DLAŽBA V KUCHYNSKÝCH PRIESTOROCH, PROTIŠKMYKOVÁ "RAKO 30x30x1,5 mm"**
- KERAMICKÁ DLAŽBA "RAKO TAURUS INDUSTRIAL (TAA3L04 - L04 KAPRUN) 300 x 300 x 15 mm, PROTIŠMYKOVÁ "R10", LEPENÁ K PODKLADU LEPIACOU MALTOU BAUMIT BAUMACOL FLEXTOP, VRÁTANE ŠPÁROVACEJ HMOTY
- TEKUTÁ HYDROIZOLÁCIA 2X (FLEXDICHT) VYVEDENÁ 150 mm NA STENU,STYK STENY A PODLAHY OPATRIŤ PRUŽNOU PÁSKOU DICHTBAND 100 SPECIAL MEDZI VRSTVY HYDROIZOLÁCIE
- PO PREVEDENÍ BÚRACÍCH PRÁC SA EXISTUJÚCI POVRCH ZROVNÁ NOVÝM CEMENTOVÝM POTEROM S PRÍMESOU "HAFTEMULSION KONCENTRÁT" 15,00 kg/m² HR. 40 - 60 mm
- EXISTUJÚCI OČISTENÝ POVRCH

P2 **KERAMICKÁ DLAŽBA -PROTIŠMYKOVÁ, V SPRCHOVÝCH KÚTOCH "RAKO 10 x 20 cm hr. 7 mm"**
- KERAMICKÁ DLAŽBA RAKO COLOR TWO 198 x 198 x 7mm, S PROTIŠMYKOVÝMI VYSTUPUJÚCIMI DRÁŽKAMI, PROTIŠMYKOVOSŤ NA BOSÚ NOHU **(B μ > 0,6)** LEPENÁ K PODKLADU LEPIACOU MALTOU BAUMIT BAUMACOL FLEXTOP, VRÁTANE ŠPÁROVACEJ HMOTY (FARBU PRED REALIZÁCIOU KONZULTOVAŤ S PROJEKTANTOM)
- TEKUTÁ HYDROIZOLÁCIA 2X (FLEXDICHT) **VYVEDENÁ 2,0 m NA STENU**,STYK STENY A PODLAHY OPATRIŤ PRUŽNOU PÁSKOU DICHTBAND 100 SPECIAL MEDZI VRSTVY HYDROIZOLÁCIE
- CEMENTOVÝ POTER V SPÁDE HR. 40 - 60 mm
- EXTRUDOVANÝ POLYSTYRÉN "STYRODUR" HRÚBKY 80 mm
- EXISTUJÚCI OČISTENÝ POVRCH

O1 **KERAMICKÝ OBKLAD RAKO COLOR TWO 20 x 20 cm hr. 7 mm**
- KERAMICKÝ OBKLAD RAKO COLOR TWO 198 x 198 x 7 mm LEPENÝ K PODKLADU PRUŽNÉ LEPIDLO "Baumacol Flex Mramor (C2TE)", ŠKÁROVACIA HMOTA "Baumacol Premium Fuge" (FARBU PRED REALIZÁCIOU KONZULTOVAŤ S PROJEKTANTOM)
- EXISTUJÚCI OČISTENÝ POVRCH

LEGENDA MIESTNOSTÍ

OZNAČ.	NÁZOV MIESTNOSTI	PLOCHA m²	POVRCHOVÁ ÚPRAVA PODLAHA		POVRCHOVÁ ÚPRAVA STENY	POZNÁMKY
1.05	DENNÁ MIESTNOSŤ	6,70	P2	KERAMICKÁ DLAŽBA	VÁP. CEMENTOVÁ OMIETKA	KERAM. OBKLAD v 2100 mm
1.19	VÝDAJ STRAVY	19,09	P1	KERAMICKÁ DLAŽBA	VÁP. CEMENTOVÁ OMIETKA	KERAM. OBKLAD v 2850 mm
1.20	VARŇA	44,82	P1	KERAMICKÁ DLAŽBA	VÁP. CEMENTOVÁ OMIETKA	KERAM. OBKLAD v 2850 mm
1.30	PREDSIEŇ WC ŽENY	2,34	—	KERAMICKÁ DLAŽBA	VÁP. CEMENTOVÁ OMIETKA	KERAM. OBKLAD v 2850 mm
1.31	WC ŽENY	1,20	—	KERAMICKÁ DLAŽBA	VÁP. CEMENTOVÁ OMIETKA	KERAM. OBKLAD v 2850 mm
1.32	WC ŽENY	1,20	—	KERAMICKÁ DLAŽBA	VÁP. CEMENTOVÁ OMIETKA	KERAM. OBKLAD v 2850 mm
1.33	PREDSIEŇ WC MUŽI	1,10	—	KERAMICKÁ DLAŽBA	VÁP. CEMENTOVÁ OMIETKA	KERAM. OBKLAD v 2850 mm
1.34	WC MUŽI	1,20	—	KERAMICKÁ DLAŽBA	VÁP. CEMENTOVÁ OMIETKA	KERAM. OBKLAD v 2850 mm
1.35	ČISTÁ ŠATŇA - ŽENY	7,21	—	KERAMICKÁ DLAŽBA	VÁP. CEMENTOVÁ OMIETKA	KERAM. OBKLAD v 2850 mm
1.36	HYG. FILTER	5,32	P2	KERAMICKÁ DLAŽBA	VÁP. CEMENTOVÁ OMIETKA	KERAM. OBKLAD v 2100 mm
1.37	ŠPIN. ŠATŇA - ŽENY	7,21	—	KERAMICKÁ DLAŽBA	VÁP. CEMENTOVÁ OMIETKA	KERAM. OBKLAD v 2850 mm
1.38	CHODBA	4,20	—	KERAMICKÁ DLAŽBA	VÁP. CEMENTOVÁ OMIETKA	KERAM. SOKLÍK v 150 mm
1.39	ČISTÁ ŠATŇA - MUŽI	2,28	P2	KERAMICKÁ DLAŽBA	VÁP. CEMENTOVÁ OMIETKA	KERAM. OBKLAD v 2100 mm
1.43	VÝDAJ STRAVY	9,30	P1	KERAMICKÁ DLAŽBA	VÁP. CEMENTOVÁ OMIETKA	KERAM. OBKLAD v 2850 mm
1.44	VÝDAJ STRAVY	17,78	P1	KERAMICKÁ DLAŽBA	VÁP. CEMENTOVÁ OMIETKA	KERAM. OBKLAD v 2850 mm

NAVRHOVANÉ KONŠTRUKCIE

N1 PREVEDIE SA NOVÁ NÁŠLAPNÁ VRSTVA PODLAHY Z KERAMICKEJ DLAŽBY

N2 VYSPRAVÍ SA NOVÝ SPRCHOVACÍ KÚT, NOVÁ PODLAHA, OBKALD, VÝTOKOVÉ ARMATÚRY A PODLAHOVÝ ŽLAB

N3 VYMURUJE SA NOVÁ DELIACA PRIEČKA HRÚBKY 100 mm

N4 NOVÁ PODLAHOVÁ VPUSŤ VEĽKÁ, VRÁTANE SIFÓNU, 300 x 1800 mm, CELONEREZOVÁ, VRÁTANE PROTIZÁPACHOVÉMU UZÁVERU A PROTIŠMYKOVÉHO ROŠTU

N5 NOVÉ PLASTOVÉ OKNO S IZOLAČNÝM TROJSKLOM, VIĎ. VÝPIS OKIEN A DVERÍ

ČÍSLO PARÉ

VŠETKY ROZMERY KONTROLOVAŤ NA STAVBE !

A-PROJEKT ATELIÉR ARCHITEKTÚRY
NÁMESTIE Š.M.HYROŠA 12
034 01 RUŽOMBEROK

HLAVNÝ INŽINIER Ing. Ján Potoma
ZODP. PROJEKTANT Ing. Ján Potoma
VYPRACOVAL Ing. Anna Halčinová
INVESTOR HNsP Trstená

S

NÁZOV A MIESTO STAVBY
STAVEBNÉ ÚPRAVY PRIESTOROV KUCHYNE HNsP TRSTENÁ

ZÁK. ČÍSLO 24-60-18
PROFESIA ARCH,
DÁTUM 11. 2018
FORMÁT 5x A4
MIERKA 1:50

NÁZOV VÝKRESU
PÔDORYS 1.NP - navrhovaný stav

STAV.OBJEKT SO.01
STUPEŇ PD ZPD
Č.VÝKRESU 04