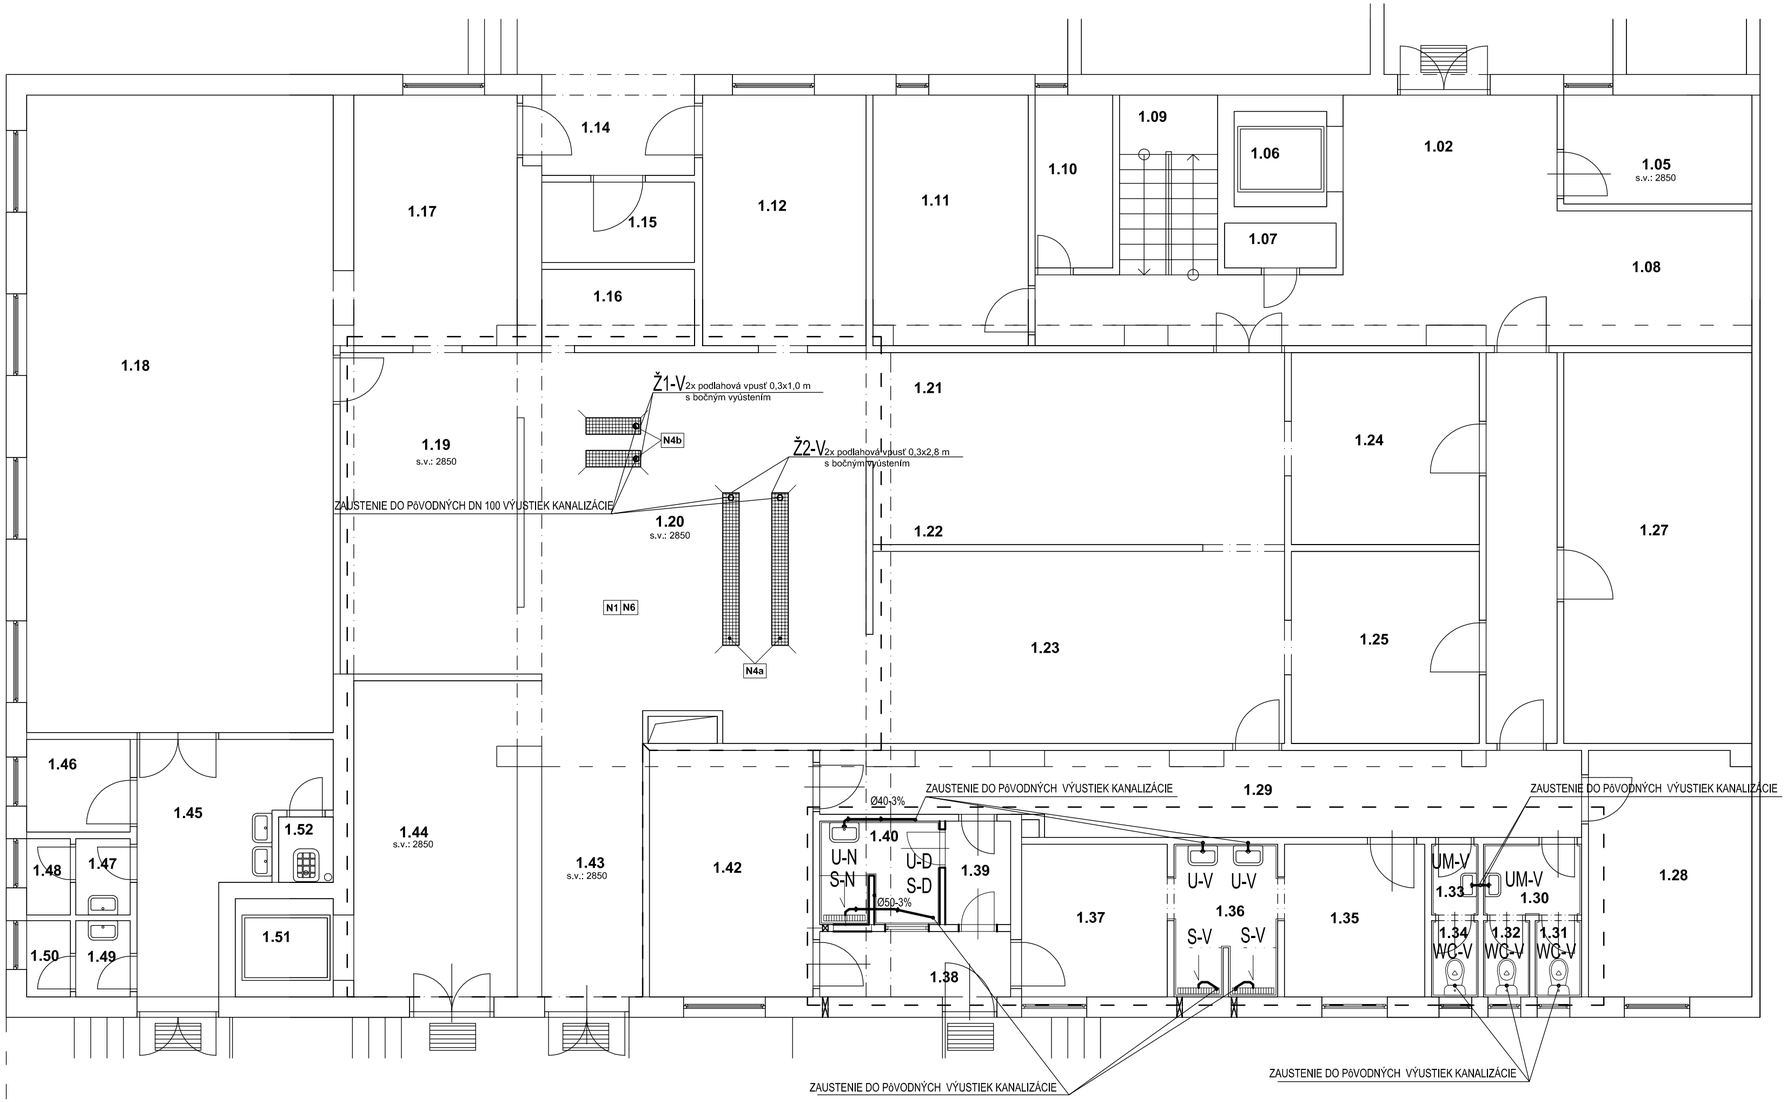


LEGENDA MIESTNOSTÍ

OZNAČ.	NÁZOV MIESTNOSTI	PLOCHA m²
1.05	DENNÁ MIESTNOSŤ	6,70
1.19	VÝDAJ STRAVY	19,09
1.20	VARŇA	44,82
1,30	PREDSIEŇ WC ŽENY	2,34
1,31	WC ŽENY	1,20
1,32	WC ŽENY	1,20
1,33	PREDSIEŇ WC MUŽI	1,10
1,34	WC MUŽI	1,20
1,35	ČISTÁ ŠATŇA - ŽENY	7,21
1,36	HYG. FILTER	5,32
1,37	ŠPIN. ŠATŇA - ŽENY	7,21
1,38	CHODBA	4,20
1,39	CHODBA	2,28
1.40	ČISTÁ ŠATŇA - MUŽI	2,28
1.43	VÝDAJ STRAVY	9,30
1.44	VÝDAJ STRAVY	17,78

U-D-DEMONTOVANÉ UMÝVADLO SO SIFÓNOM A NÁSTENNOU BATÉRIOU
S-D- DEMONTOVANÁ SPRCHOVÁ PODL.VPUST.NÁSTENNÁ SPRCHOVÁ BATÉRIA
U-N- NAVRHOVANÉ UMYVADLO KOLO NOVA PRO M 311155 OBLÉ 550X440,SIFÓN, NÁSTENNÁ PÁK. BATÉRIA NOVASERVIS TITANIA SMART
S-N-SPRCH.ANTICOROVÝ LÍNOVÝ ŽLAB ACO SHOR. PRÍRUB. L=785mm,H= 65mm , PÁK.SPRCH.BATERIA NOVASERVIS TITANIA NICE R. 150 SO SETOM
U-V-DEMONTÁŽ EXIST. UMÝVADLA S BATÉROIU A OSADENIE NOVÉHO UMÝVADLA SO SIFÓNOM A NÁSTENNOU BATÉRIOU
UMYVADLO KOLO NOVA PRO M 311155 OBLÉ 550X440,SIFÓN, NÁSTENNÁ PÁK. BATÉRIA NOVASERVIS TITANIA SMART
UM-V-DEMONTÁŽ EXIST. UMÝVADIELKA S BATÉROIU A OSADENIE NOVÉHO UMÝVADLA SO SIFÓNOM A NÁSTENNOU BATÉRIOU
UMYVADIELKO LÝRA PLUS OBLÉ 450X370,SIFÓN, NÁSTENNÁ PÁK. BATÉRIA NOVASERVIS TITANIA SMART
S-V-DEMONTÁŽ EXIST. PODLAHOVEJ VPUSTE ,NÁSTENNEJ SPRCHOVEJ BATÉRIE
SPRCH. ANTICOROVÝ LÍNOVÝ ŽLAB ACO SHOR. PRÍRUB. L=785mm,H= 65mm , PÁK.SPRCH.BATERIA NOVASERVIS TITANIA NICE R. 150 SO SETOM
WC-V- DEMONTÁŽ SAMOST.,,SPODNEJ WC MISY,VYSOKOPOLOŽENEJ SPLACH, NÁDRŽKY,ROHOVÉHO VENTILU
KOMBI WC MISA ,ODPAD SPODNÝ ,KOLO REKORD,ROHOVÝ VENTIL T 66
Ž1-V- DEMONTÁŽ PODLAHOVÉHO ŽLABU OSADENIE NOVÉHO,ATYPICKÉHO HYGIENICKÉHO,NEREZOVÉHO ŽLABU ACO PRE VPUST EG 150 S PREDĽŽENÍM 300x1003 S VPUSTOU SO ZAPACH.UZÁVEROM,SITKOM A BOČNÝM ODPADOM S ODTOKOM NA KRAJI / NIE V STREDE /
Ž2-V- DEMONTÁŽ PODLAHOVÉHO ŽLABU OSADENIE NOVÉHO,ATYPICKÉHO, HYGIENICKÉHO,NEREZOVÉHO ŽLABU ACO PRE VPUST EG 150 S PREDĽŽENÍM ATYP. ROZMERMI 300x2803 S VPUSTOU SO ZAPACH.UZÁVEROM,SITKOM A BOČNÝM ODPADOM S ODTOKOM NA KRAJI / NIE V STREDE /

LEGENDA

RIEŠENÁ ČASŤ KUCHYNE HNsP TRSTENÁ

EXISTUJÚCE KONŠTRUKCIE

ČÍSLO PARÉ

POZNÁMKA: PRED ZAČATÍM MONTÁŽNÝCH PRÁC SA UPRESNIA EXISTUJÚCE ROZVODY ZDRAVOTECHNIKY A UPRAVIA SA NAPOJENIA A PREPOJENIA PODĽA ZISTENÉHO SKUT.STAVU.
VŠETKY ROZMERY KONTROLOVAŤ NA STAVBE !

A-PROJEKT ING. JÁN POTOMA
NÁMESTIE Š.N.HÝROŠA 12
034 01 RUŽOMBEROK
HLAVNÝ INŽINIER Ing. Ján Potoma

ZODP. PROJEKTANT	Janka Rechtoríková	S
KONTROLOVAL	Janka Rechtoríková	
VYPRACOVAL	Janka Rechtoríková	
INVESTOR	HNsP Trstená	

NÁZOV A MIESTO STAVBY
STAVEBNÉ ÚPRAVY PRIESTOROV KUCHYNE HNsP TRSTENÁ

ZÁK. ČÍSLO	24-60-19/3
PROFESIA	ZTI
DÁTUM	12.2018
FORMÁT	3xA4
MIERKA	1:75

NÁZOV VÝKRESU
PÔDORYS 1.NP - KANALIZÁCIA

STAV.OBJEKT	STUPEŇ PD	Č.VÝKRESU
SO 01	ZPD	02