
"A"

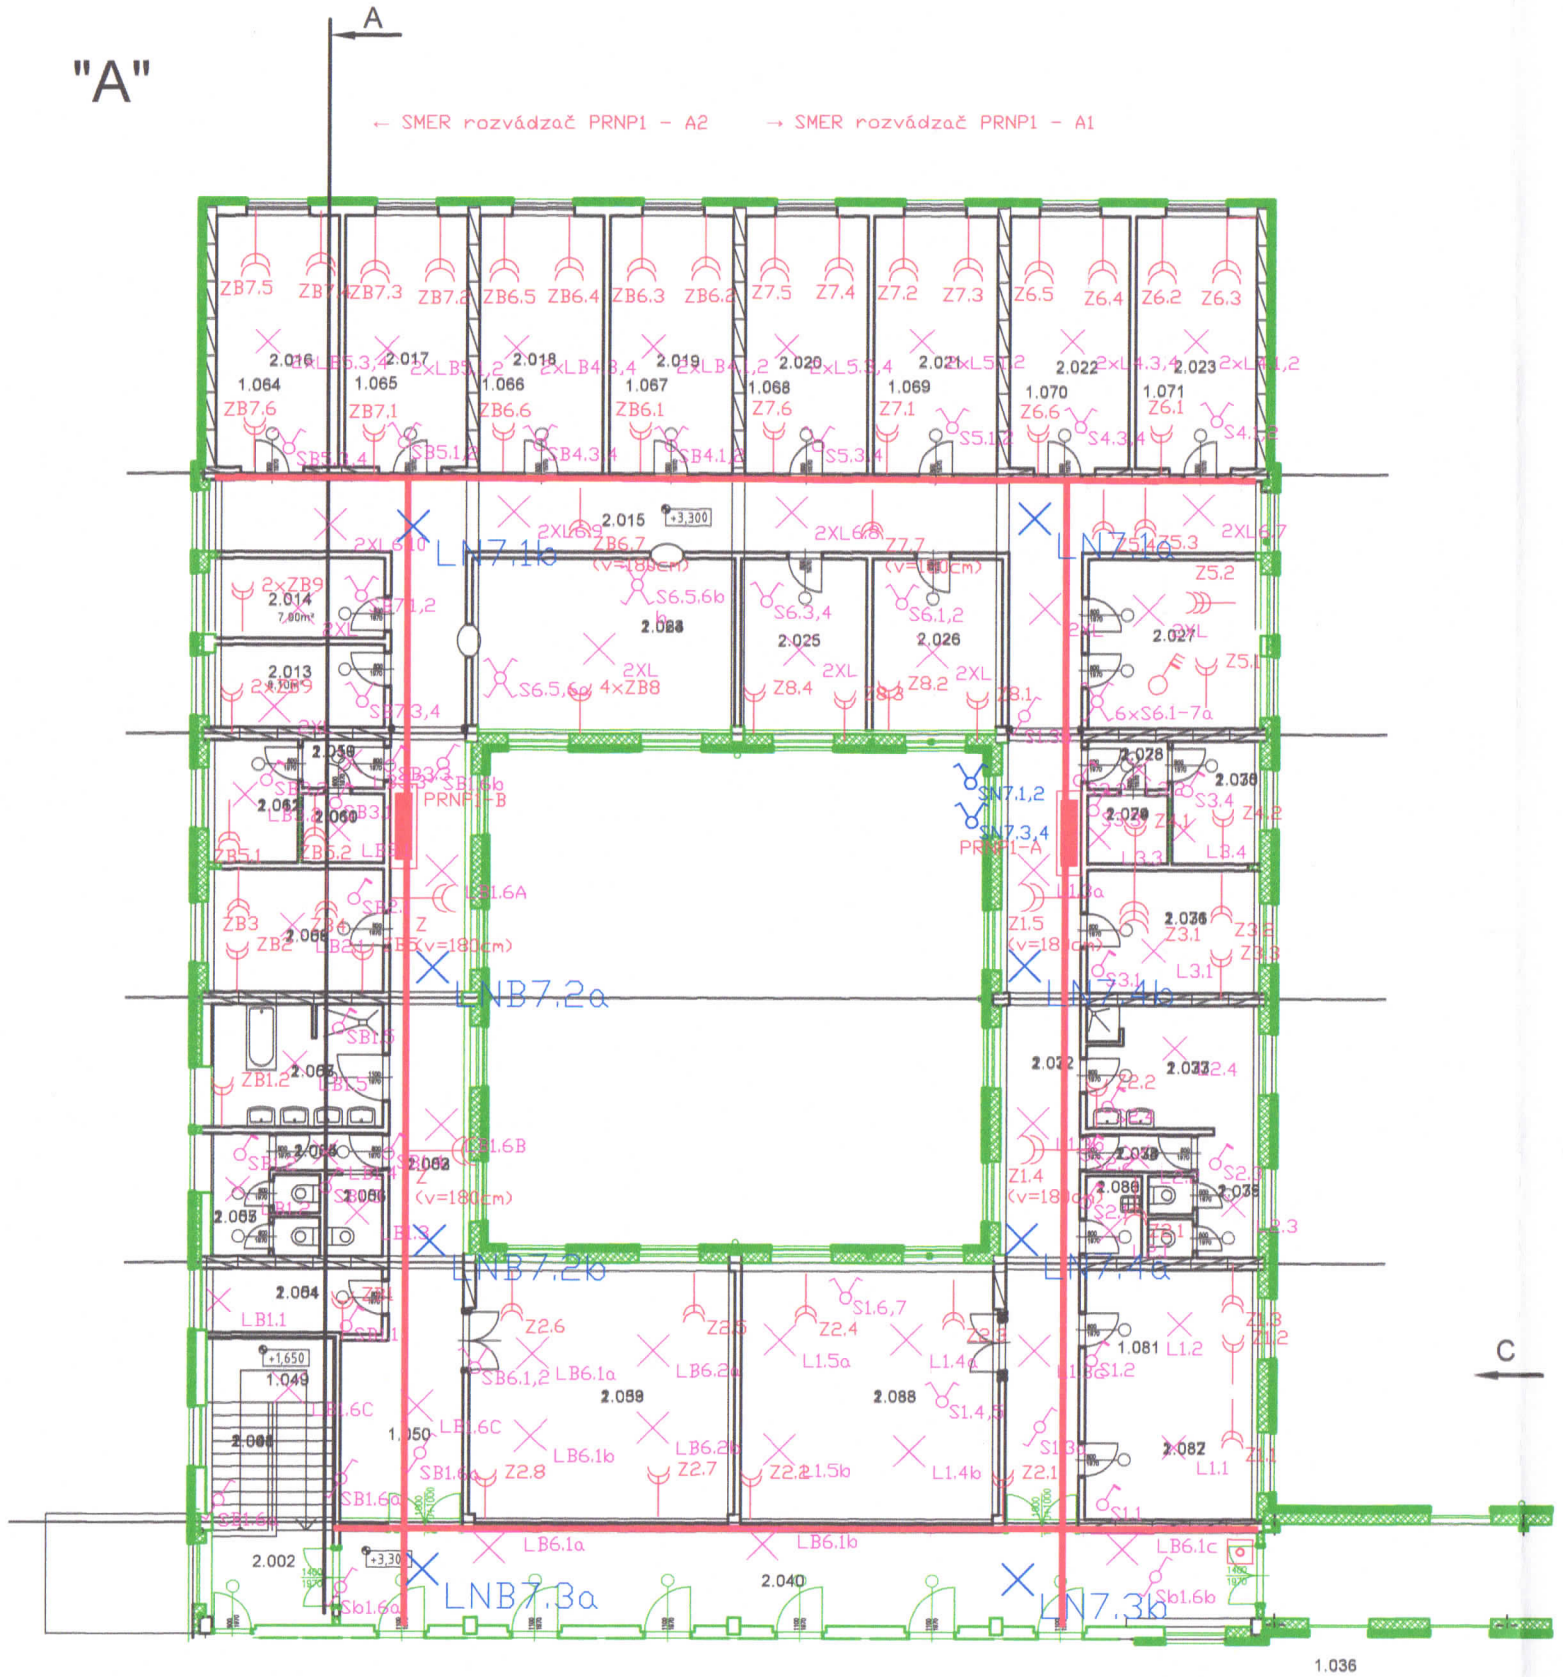

svetelný zdroj inštalovaný na povalu

svetelný zdroj inštalovaný na stenu

jednopólový vypínač č.1

sériový vypínač č. 5

striedavý vypínač č.6

jednozásuvka 1x230V

dvojzásuvka 2x230V

trojzásuvka 3x230V

vypínač 400V

rozádzač

zvonček

Elektrická sieť NN:
3 PE+N 50Hz 3x400/230V TNC
Ochrana pred úrazom elektrickým prúdom podľa požiadaviek STN 33 2000 4-41
1. V normálnej prevádzke :
   - krytmi (čl. 412.1)
   - izoláciou (čl. 412.1)
2. Pri poruche:
   - samočinným odpojením napájania v sieti (čl. 413.1.3)
   - doplnkovým pospájaním (čl. 413.1.6)
- Všetký káble uložiť v nehorľavých káblových chráničkách
- dodržať stupne krytia podľa prostredia
- Projektant nenesie žiadnu zodpovednosť za zmeny vykonané bez jeho písomného súhlasu
- Zhotoviteľ je povinný o zistených chybách neodkladne informovať projektanta
- nezabudnúť na dátové rozvody, tv rozvody atď.
- dodržať platné normy, predpisy a zákony pre minimálné vzdialenosti súbehov a križovanie inžinierskych sietí
- dodržať platné normy a predpisy pre minimálne vzdialenosti zóny kúpeľňa, kuchyňa

PROJEKTANT
ODBORNÉ PREHLIADKY A ODBORNÉ SKÚŠKY ELEKTRICKÝCH ZARIADENÍ
S2012/02239/4/EIC COO
EZ E2 A
Ing. Martin Murina

WENIZ s.r.o.			Dátum: 10/2019
			Stupeň: PS
Názov stavby: Oprava elektroinštalácie v CSS ORAVA, Medvedzie 136, BLOK A, 2.NP			Stavebník: Centrum sociálnych služieb ORAVA, Medvedzie 136, 027 44 Tvrdošín
Názov výkresu: NN rozvody 2.NP			Mierka: / Formát: A3
Kreslil: Ing. Martin Murina	Projektoval: Ing. Martin Murina	Zodp.proj.: Ing. Martin Murina	Kataster: KRÁSNA HÔRKA / Číslo výkresu: 1
			Parcela: 513