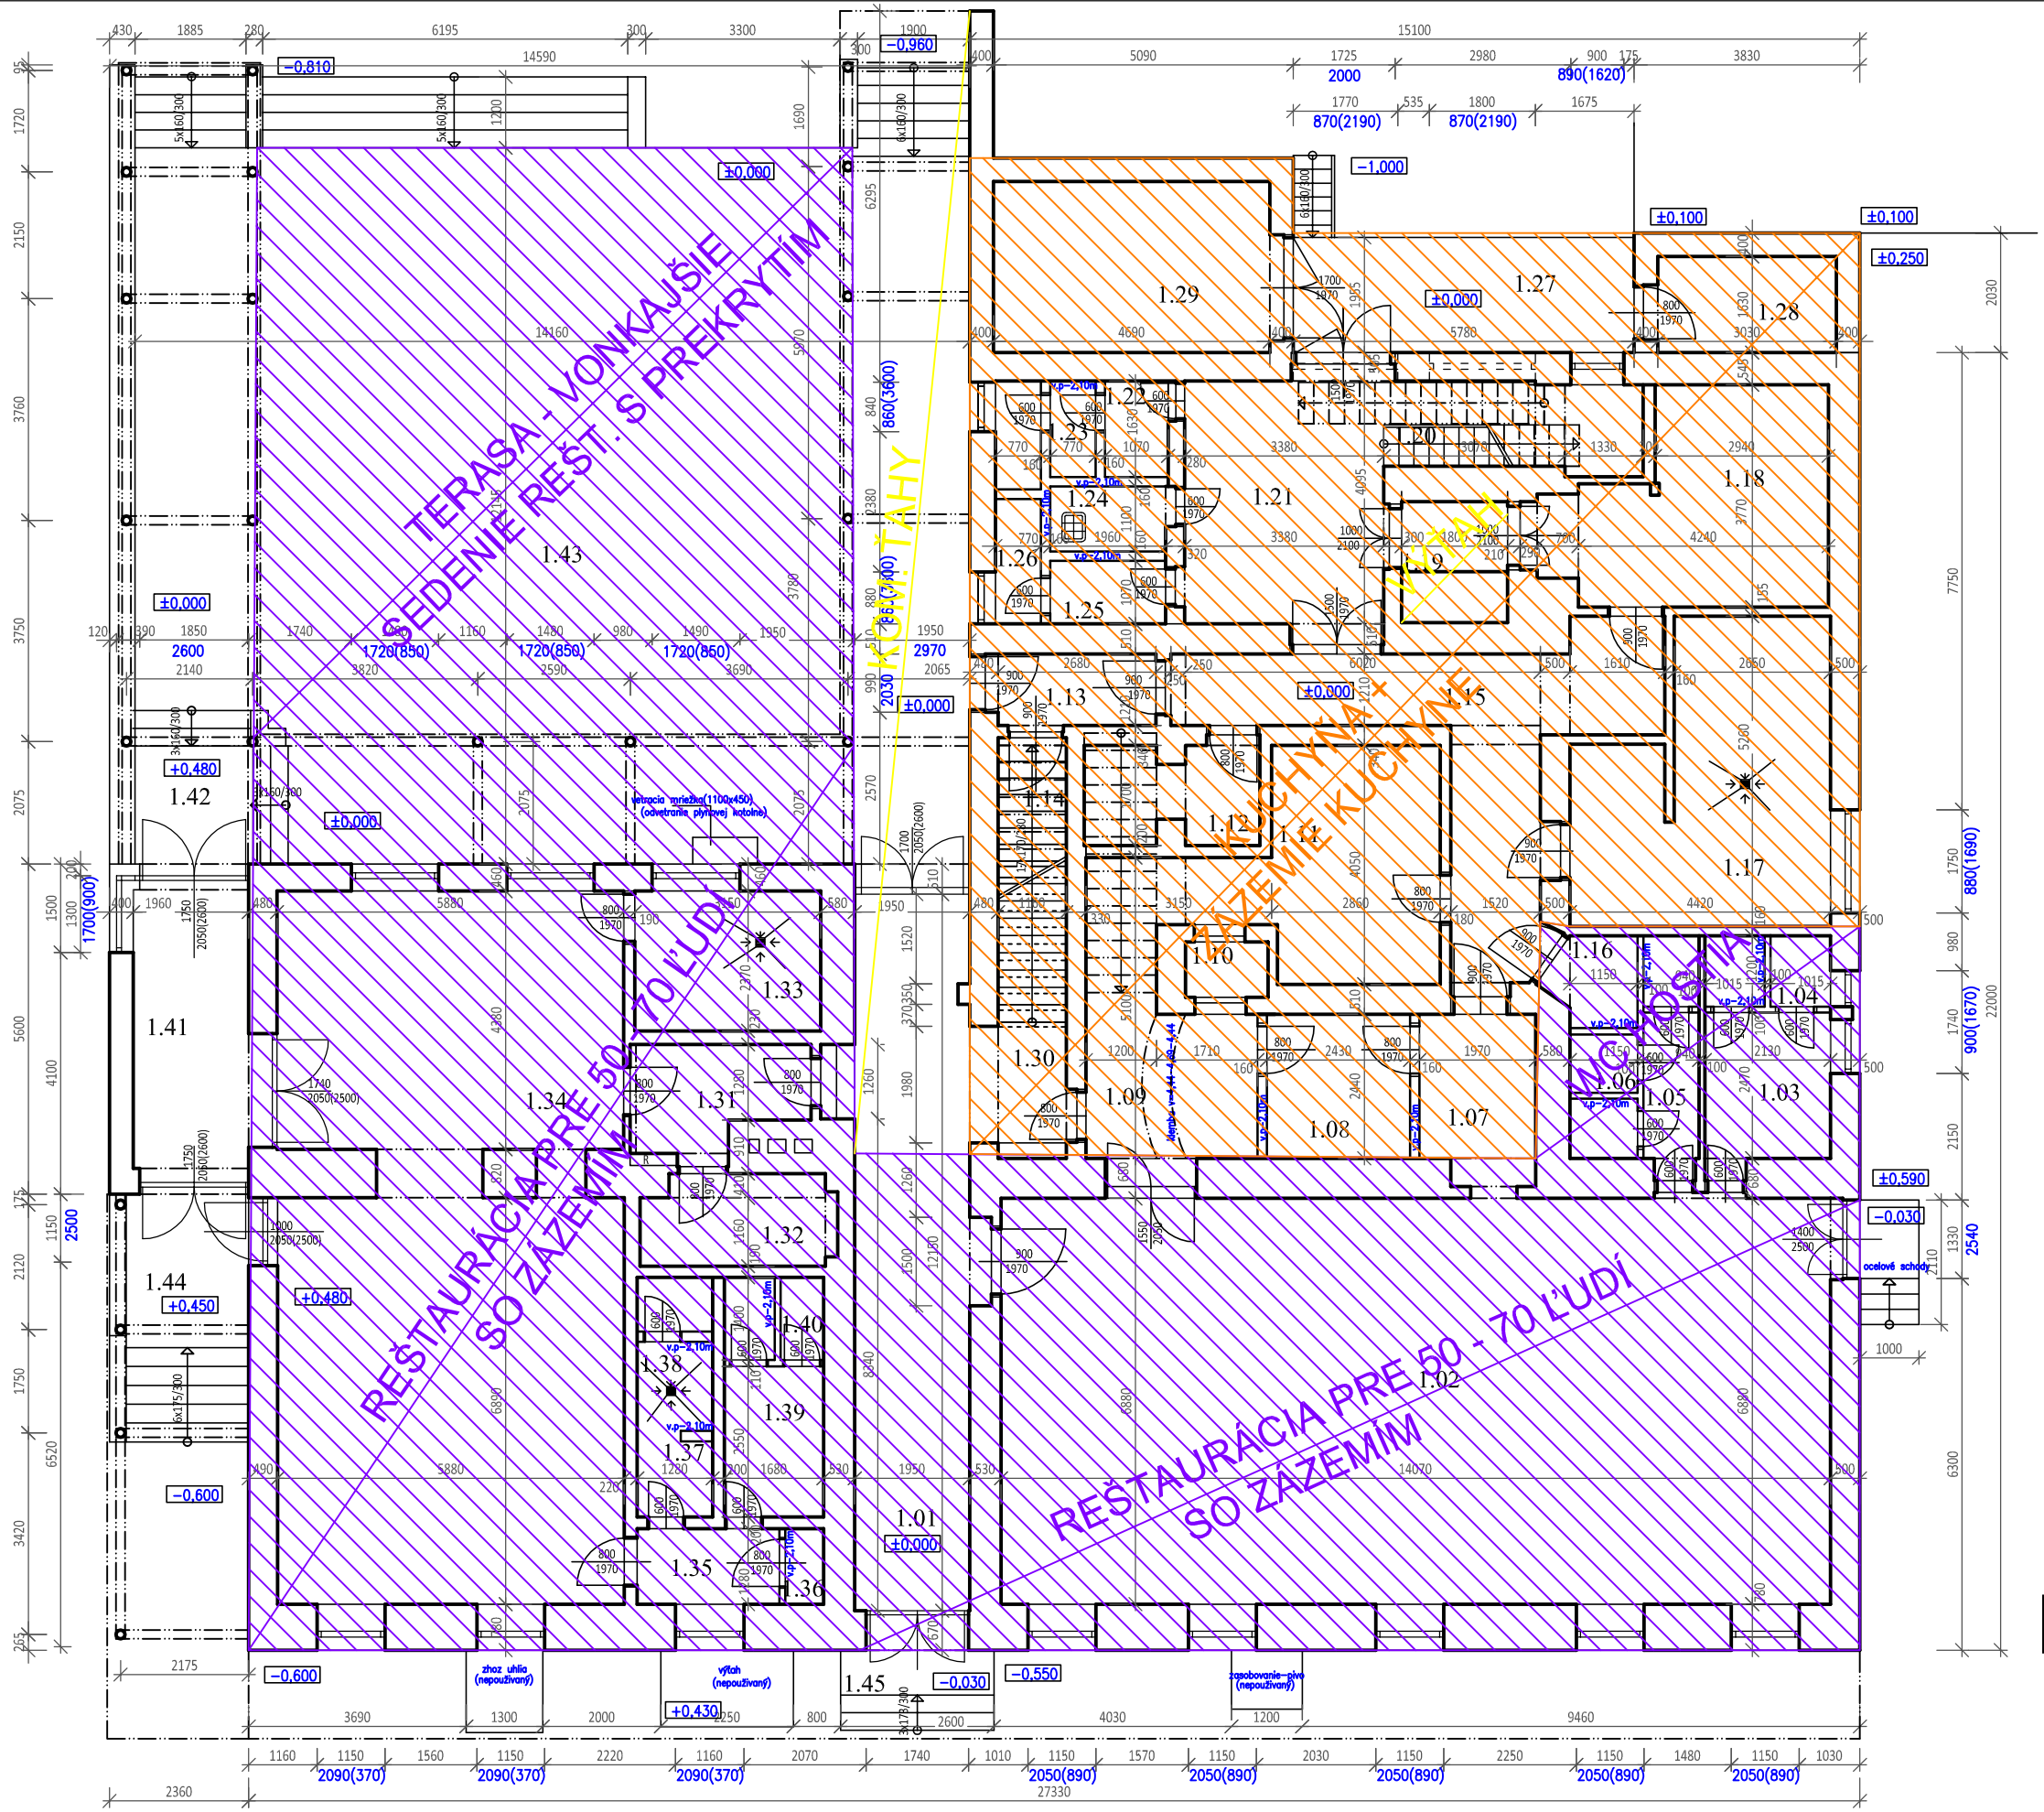


LEGENDA MIESTNOSTÍ

Ozn.	Účel miestnosti	Plocha [m ∫	Nášlapná vrstva podlahy	Povrchové úpravy stien	Poznámka
1.01	CHODBA	23,62	Keramická dlažba	Náter	S.V.= 3,23m
1.02	PREDAJŇA	96,80	Keramická dlažba		S.V.= 3,15m
1.03	PREDSIEŇ WC-MUŽI	5,26	Keramická dlažba	Keram.oklad-2,10m	S.V.= 5,12m
1.04	WC MUŽI-2X	2,44	Keramická dlažba	Keram.oklad-2,10m	S.V.= 5,12m
1.05	PREDSIEŇ WC-ŽENY	2,31	Keramická dlažba	Keram.oklad-2,10m	S.V.= 5,12m
1.06	WC ŽENY-3X	3,43	Keramická dlažba	Keram.oklad-2,10m	S.V.= 5,12m
1.07	PRIRUČNÝ SKLAD	5,50	Keramická dlažba	Keram.oklad-1,80m	S.V.= 5,17m
1.08	PRIRUČNÝ SKLAD	5,93	Keramická dlažba	Keram.oklad-1,80m	S.V.= 5,17m
1.09	SKLAD	10,29	Keramická dlažba	Olejový náter-1,50m	S.V.= 4,92m
1.10	VÝŤAH	0,90	Keramická dlažba		
1.11	SKLAD	13,71	Keramická dlažba	Keram.oklad-2,10m	S.V.= 5,17m
1.12	SKLAD -ÚDRŽBA	4,69	Keramická dlažba	Olejový náter-1,50m	S.V.= 5,17m
1.13	ZÁDVERIE	3,46	Keramická dlažba	Olejový náter-1,50m	S.V.= 2,44-2,47-2,44m
1.14	SCHODISKO	0000	Keramická dlažba		
1.15	CHODBA	14,16	Keramická dlažba	Olejový náter-1,50m	S.V.= 5,12m
1.16	WC PERSONÁL	2,14	Keramická dlažba	Keram.oklad-2,10m	S.V.= 5,12m
1.17	PRAČOVŇA, SUŠIAREŇ	19,20	Keramická dlažba	Keram.oklad-2,10m +Olejový náter-1,80m	S.V.= 5,12m
1.18	SKLAD	14,94	Keramická dlažba	Keramická dlažba	S.V.= 5,16m
1.19	VÝŤAH	3,70			
1.20	SCHODISKOVÝ PRIESTOR	4,46	Ker.dl.+ocel.schody	Keramická dlažba	S.V.= 5,17m
1.21	ZÁDVERIE	18,22	Keramická dlažba	Keramická dlažba	S.V.= 5,17m
1.22	PREDSIEŇ WC-MUŽI	1,74	Keramická dlažba	Keram.oklad-2,10m	S.V.= 5,17m
1.23	WC+PISOÁR-MUŽI	2,67	Keramická dlažba	Keram.oklad-2,10m	S.V.= 5,17m
1.24	UPRATOVAČKA	2,16	Keramická dlažba	Keram.oklad-2,10m	S.V.= 5,17m
1.25	PREDSIEŇ WC-ŽENY	2,10	Keramická dlažba	Keram.oklad-2,10m	S.V.= 5,17m
1.26	WC ŽENY	1,63	Keramická dlažba	Keram.oklad-2,10m	S.V.= 5,17m
1.27	RAMPA	12,22	Keramická dlažba		S.V.= 3,57m
1.28	SKLAD	4,94	Keramická dlažba	Keramická dlažba	S.V.= 3,58m
1.29	SKLAD	13,60	Keramická dlažba	Keramická dlažba	S.V.= 3,58m
1.30	SCHODISK. PRIESTOR	9,22	Keramická dlažba	Olej.náter-1,50m	S.V.= 4,92m
1.31	CHODBA	4,88	Keramická dlažba	Olej.náter-1,50m	S.V.= 4,69m
1.32	ŠATŇA	4,96	Keramická dlažba		S.V.= 4,69m
1.33	UMÝVANIE RIADU	7,47	Keramická dlažba	Keram.oklad-2,00m	S.V.= 4,67m
1.34	CUKRÁREŇ	68,43	Keramická dlažba	Olej.náter-1,50m	S.V.= 4,69m
1.35	PREDSIEŇ	3,08	Keramická dlažba	Olej.náter-1,50m	S.V.= 4,69m
1.36	SKLAD	0,83	Keramická dlažba		S.V.= 4,69m
1.37	PREDSIEŇ WC-MUŽI	1,64	Keramická dlažba	Keram.oklad-2,10m	S.V.= 4,69m
1.38	WC MUŽI	3,24	Keramická dlažba	Keram.oklad-2,10m	S.V.= 4,69m
1.39	PREDSIEŇ WC-ŽENY	4,28	Keramická dlažba	Keram.oklad-2,10m	S.V.= 4,69m
1.40	WC ŽENY	2,21	Keramická dlažba	Keram.oklad-2,10m	S.V.= 4,69m
1.41	ZÁDVERIE	9,25	Keramická dlažba	Olej.náter-1,50m	S.V.= 4,72m
1.42	VONKAJŠIE SCHODISKO	6,61	Keramická dlažba		
1.43	TERASA	178,29	Keramická dlažba		
1.44	VONKAJŠIE SCHODISKO	8,74	Keramická dlažba		
1.44	VONKAJŠIE SCHODISKO	3,54	Keramická dlažba		
	Plocha miestností spolu	415,71			
	Plocha-vonkajšie schodisko,terasa-spolu	197,18			

LEGENDA HMôT

Skutkové murivo - zmiešané murivo (tehla plná pálená, betón)

PÔDORYS I. NP