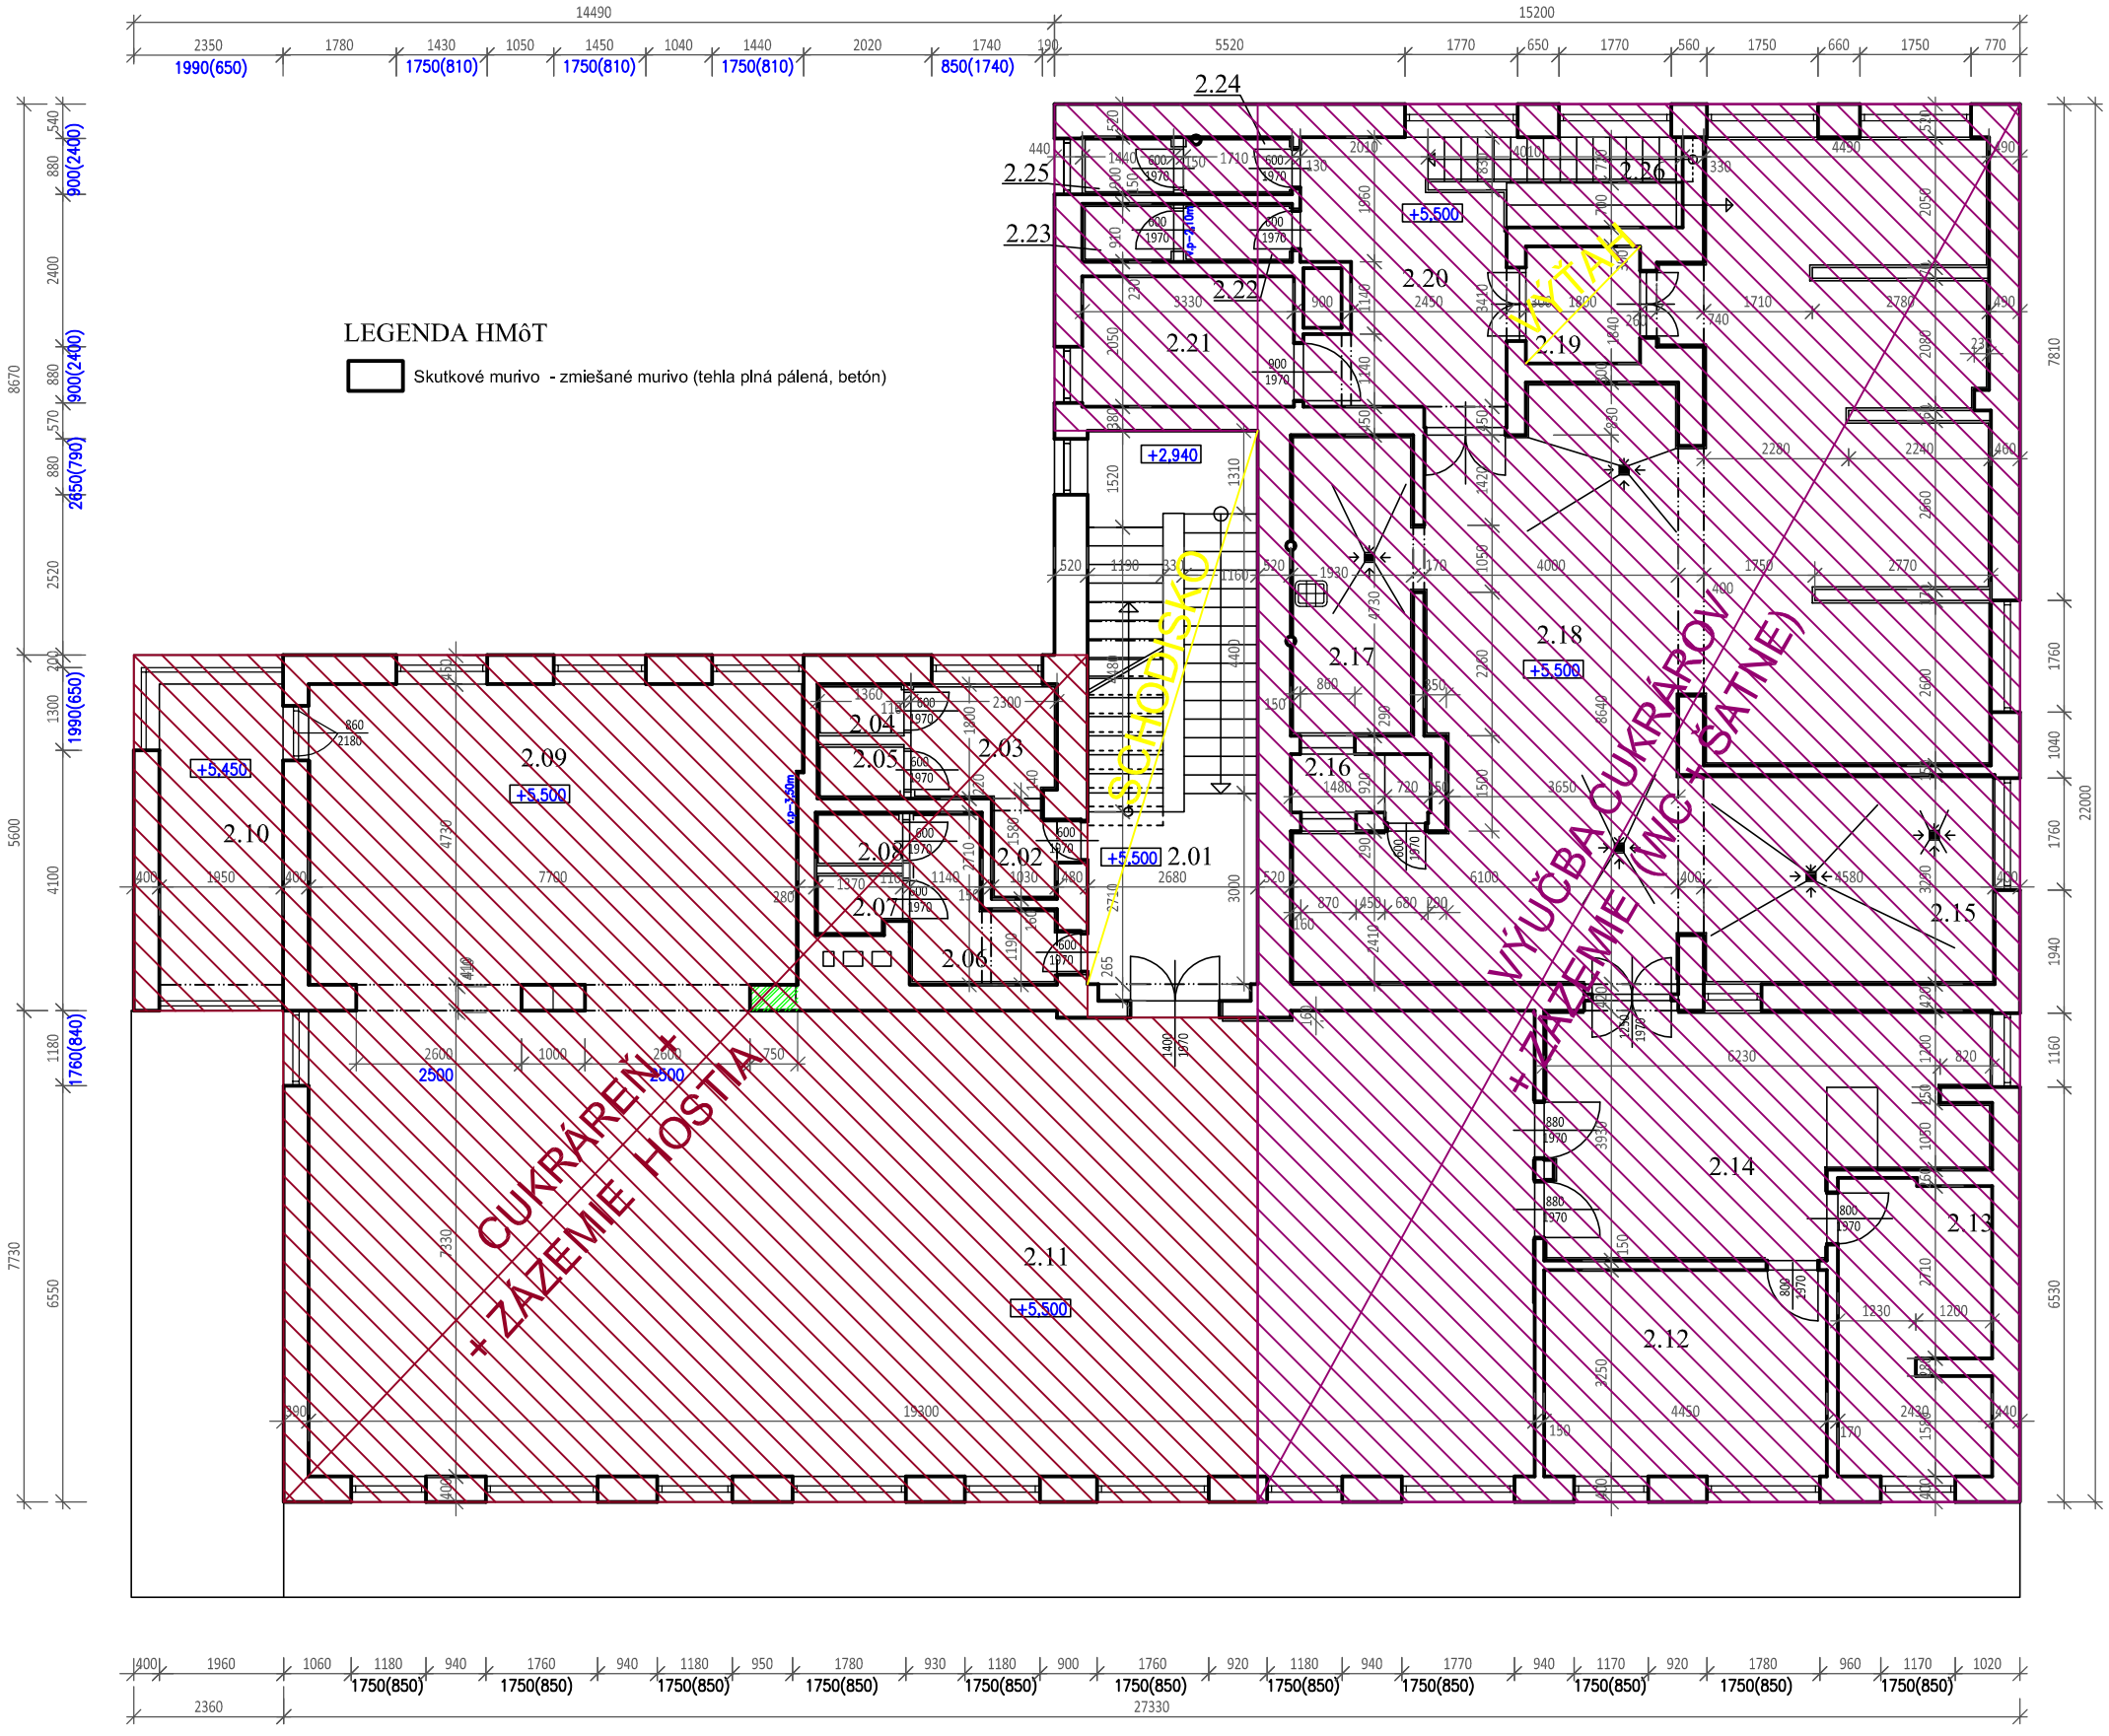



## LEGENDA MIESTNOSTÍ

| Ozn. | Účel miestnosti | Plocha [m ǂ] | Nášlapná vrstva podlahy | Povrchové úpravy stien | Poznámka |
|---|---|---|---|---|---|
| 2.01 | SCHODISKOVÝ PRIEST. | 23,98 | Keramická dlažba | Olejový náter-1,50m | |
| 2.02 | PREDSIEŇ WC- MUŽI | 1,55 | Keramická dlažba | Keram.oklad-2,73m | S.V.= 2,73m |
| 2.03 | PISOÁR - WC MUŽI | 4,11 | Keramická dlažba | Keram.oklad-2,75m | S.V.= 2,75m |
| 2.04 | WC MUŽI | 1,10 | Keramická dlažba | Keram.oklad-2,75m | S.V.= 2,75m |
| 2.05 | WC MUŽI | 1,16 | Keramická dlažba | Keram.oklad-2,75m | S.V.= 2,75m |
| 2.06 | PREDSIEŇ WC-ŽENY | 4,49 | Keramická dlažba | Keram.oklad-2,76m | S.V.= 3,50(2,76)m |
| 2.07 | WC ŽENY | 1,26 | Keramická dlažba | Keram.oklad-2,76m | S.V.= 2,76m |
| 2.08 | WC ŽENY | 1,15 | Keramická dlažba | Keram.oklad-2,76m | S.V.= 2,76m |
| 2.09 | SALÓNIK | 36,43 | Laminátová podlaha | Obklad | S.V.= 3,50m |
| 2.10 | SKLAD | 9,27 | Keramická dlažba | | S.V.= 3,42m |
| 2.11 | REŠTAURÁCIA | 141,47 | Keramická dlažba | Drevený obklad | S.V.= 3,53m |
| 2.12 | KANCELÁRIA | 14,46 | Laminátová podlaha | | S.V.= 3,51m |
| 2.13 | SKLAD | 10,93 | PVC | | S.V.= 3,50m |
| 2.14 | OFIS + UMÝVANIE | 23,78 | Keramická dlažba | Keram.oklad-2,10m | S.V.= 3,52m |
| 2.15 | UMÝVANIE RIADU | 16,08 | Keramická dlažba | Keram.oklad-2,10m | S.V.= 3,50m |
| 2.16 | VÝŤAH | 2,01 | Keramická dlažba | | S.V.= 3,50m |
| 2.17 | PRÍPRAVA ZELENINY | 9,13 | Keramická dlažba | Keram.oklad-2,10m | S.V.= 3,50m |
| 2.18 | KUCHYŇA+PRÍPRAVY | 86,84 | Keramická dlažba | Keram.oklad-2,10m | S.V.= 3,50m |
| 2.19 | VÝŤAH | 3,31 | | | |
| 2.20 | CHODBA | 11,78 | Keramická dlažba | Olejový náter-1,50m | S.V.= 3,53m |
| 2.21 | SKLAD | 6,83 | Keramická dlažba | | S.V.= 3,50m |
| 2.22 | PREDSIEŇ WC ŽENY | 1,56 | Keramická dlažba | Keram.oklad-1,80m | S.V.= 3,50m |
| 2.23 | WC ŽENY | 1,31 | Keramická dlažba | Keram.oklad-1,80m | S.V.= 3,50m |
| 2.24 | PREDSIEŇ WC MUŽI | 1,54 | Keramická dlažba | Keram.oklad-1,80m | S.V.= 3,50m |
| 2.25 | WC MUŽI | 1,30 | Keramická dlažba | Keram.oklad-1,80m | S.V.= 3,50m |
| 2.26 | SCHODISKOVÝ PREISTOR | 4,96 | Keramická dlažba | Olejový náter-1,50m | |
| Plocha miestností spolu | | 421,79 | | | |

# PÔDORYS II. NP