

NAZOV OBCE
POVRCH TERENU

NÁMESTOVO,
NESPEVNENÝ

ULOŽENIE VODOVODNÉHO POTRUBIA

SO-01

ÚPRAVA VOD.PRÍPOJKY

HDPE DN 80 - 12,76 m

M1:500/1:100

POVRCH TERENU

HLBKA VYKOPU


NIVELETA POTRUBIA

DNO POTRUBIA


ZROV. ROVINA

STANIČENIE /km,m /

SKLON%, DLZKA / m/
DN, MATER., DLZ. / m/

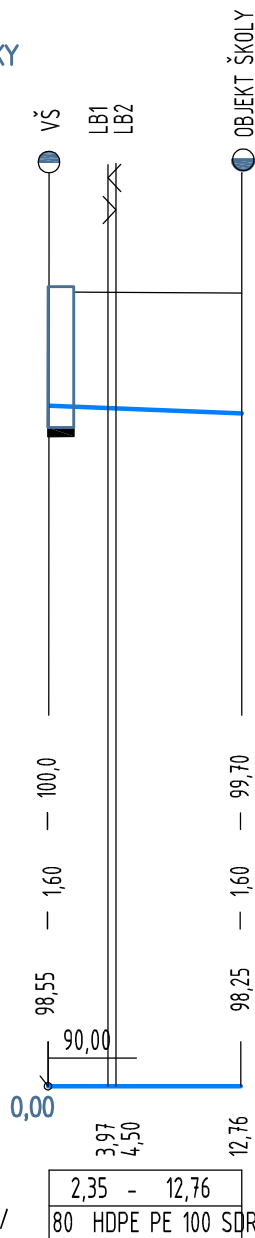


PRIEČNY REZ

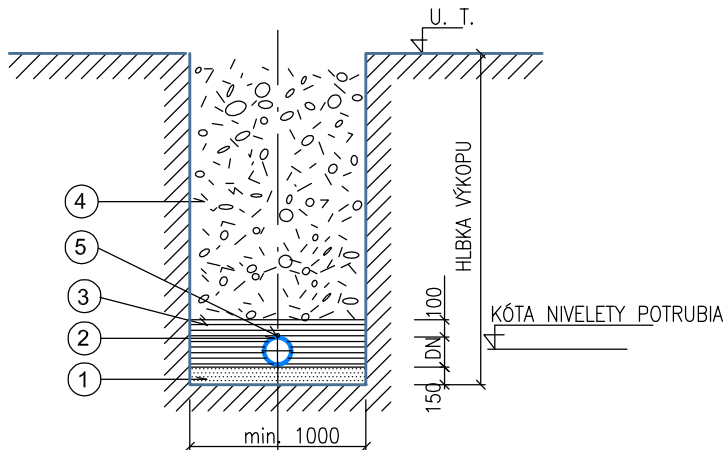


- ① PODKLADNÉ PIESKOVÉ LÔŽKO
- ② POTRUBIE VODOVODNÉ Z HD PE / rPE /RÚR DN
- ③ ZHUTNENÝ OBSYP POTRUBIA Z PREHODENEJ ZEMINY
- ④ ZÁSYP RYHY VYKOPANOU ZEMINOU SO ZHUTNENÍM A POVRCHOVOU ÚPRAVOU
- ⑤ VYTYČOVACÍ VODIČ

DETAIL PLOMBOVANIA VODOMERNEJ ZOSTAVY

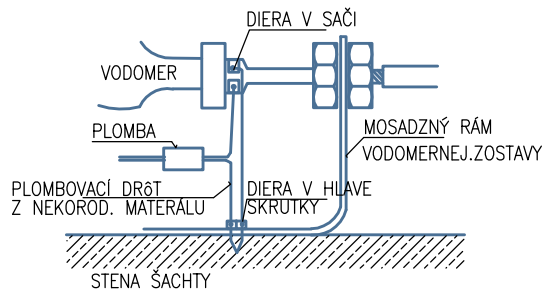

UCHYTENIE VODIČA NA POTRUBIE

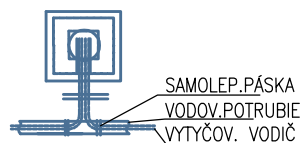

A-PROJEKT
ING. JÁN POTOMA
NÁMESTIE Š.N.HÝROŠA 12
034 01 RUŽOMBEROK

AUTORI

Ing. Ján Potoma

HLAVNÝ INŽINIER

Ing. Ján Potoma

ZODP. PROJEKTANT

JANKA RECHTORÍKOVÁ

PROJEKTANT

JANKA RECHTORÍKOVÁ

VYPRACOVAL

JANKA RECHTORÍKOVÁ

INVESTOR

SOŠ podnikania a služieb, Námestovo

NÁZOV A MIESTO STAVBY

**SO - 01 ÚPRAVA VODOVODNEJ PRÍPOJKY - SAMOSTATNÉ ODBERNÉ MIESTO
SOŠ PODNIKANIA A SLUŽIEB, NÁMESTOVO**

Hattalova 968/33, 029 01, Námestovo

NÁZOV VÝKRESU

POZDLŽ.PROFIL,ULOŽENIE POTRUBIA,DETAIL

STUPEŇ PD

PS

ZÁK. ČÍSLO

26/19

PROFESIA

VOD.PRÍP.

DÁTUM

05 2019

FORMÁT

1 x A4

MIERKA

1:500/1:100

Č. VÝKRESU

4