


Pôdorys a rez strechy , blok B, M 1:100; 1:50

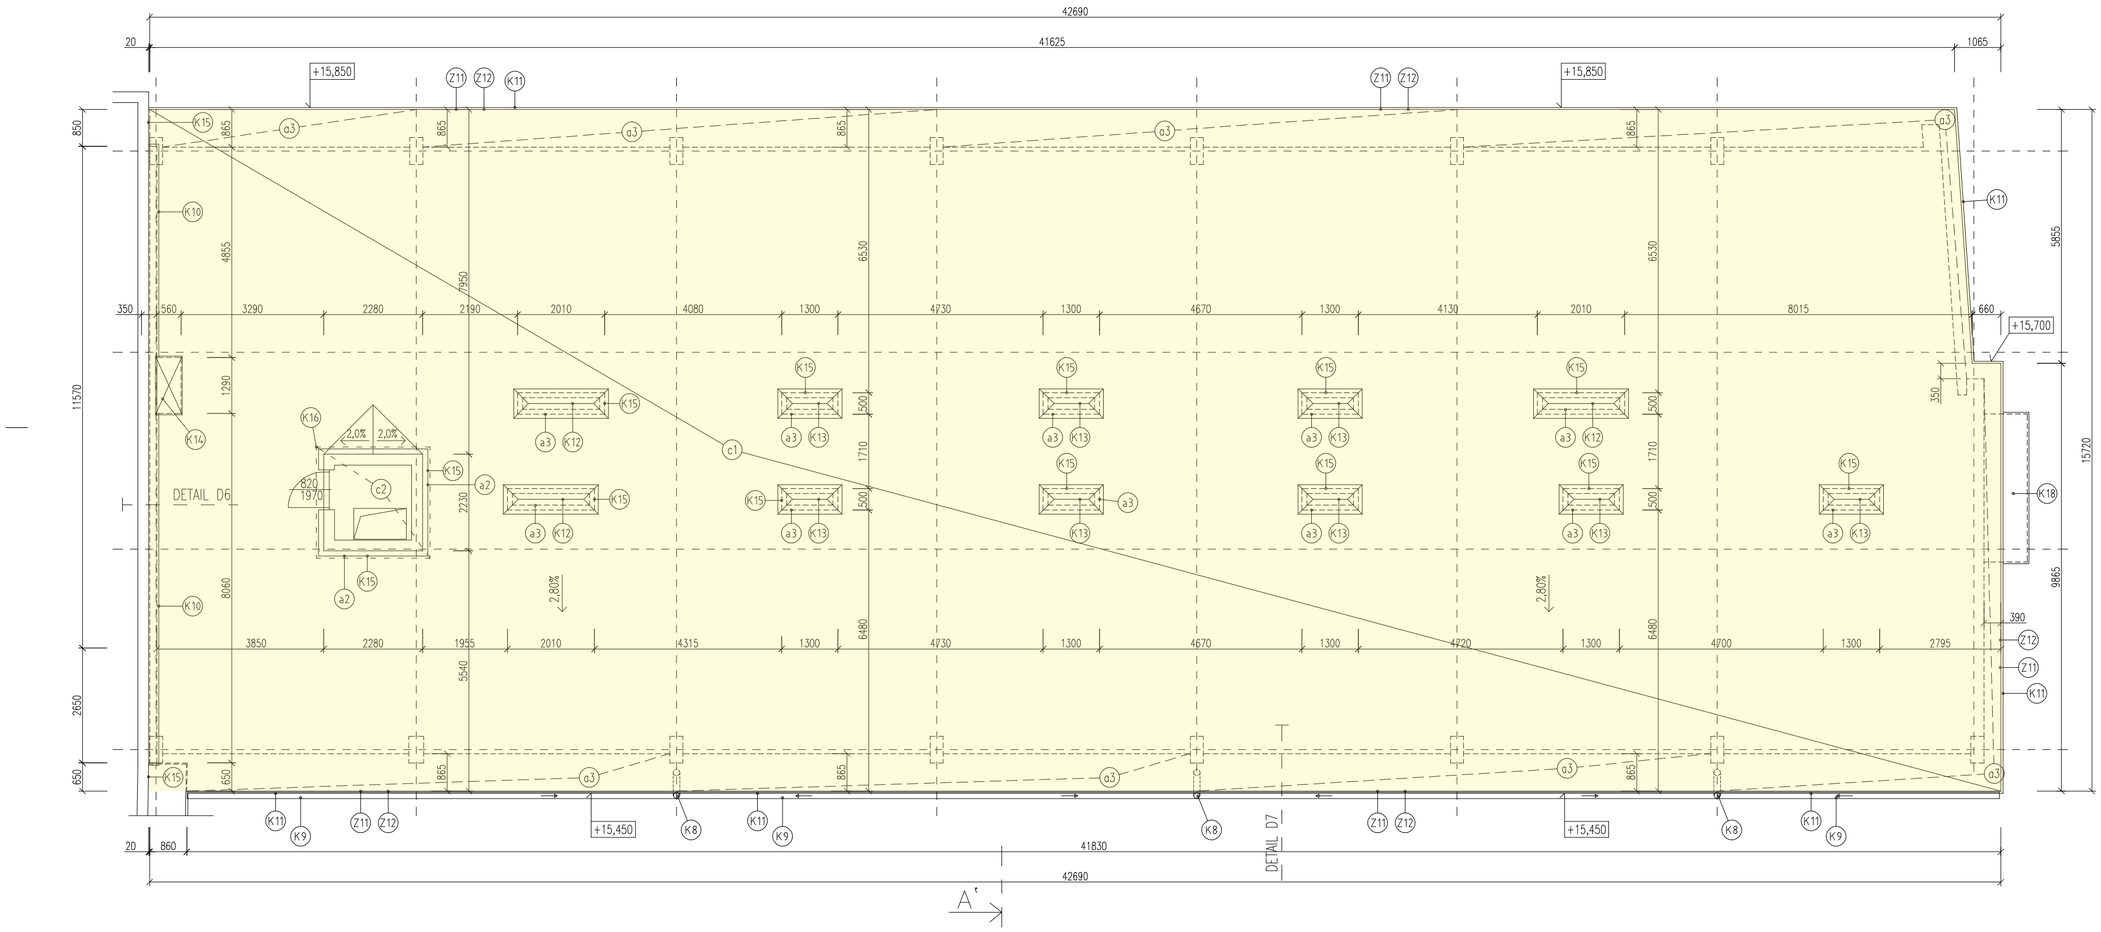

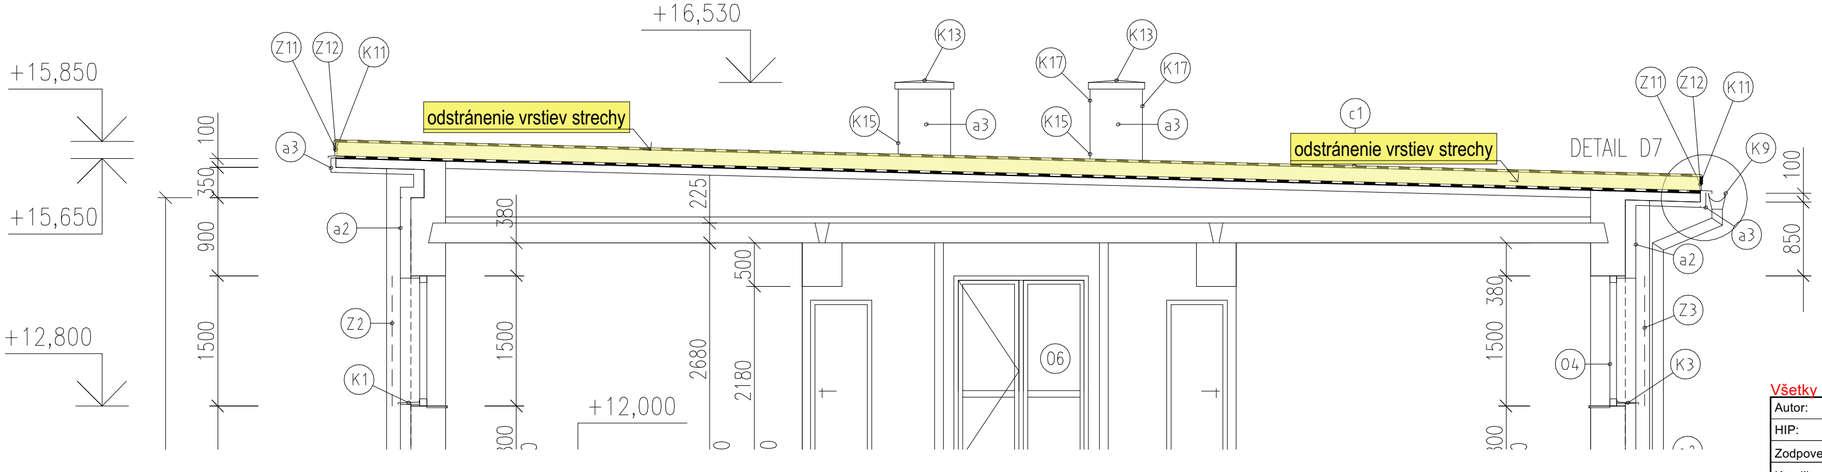

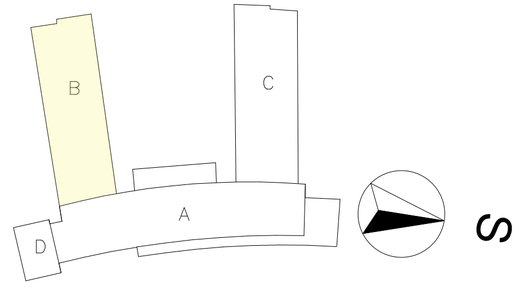

LEGENDA MATERIÁLOV

- pôvodné konštrukcie
- búrané konštrukcie

Existujúca skladba strešného plášťa

- hydroizolačná fólia z PVC - P hr.1,5mm
- geotextília 500g/m2
- tepelná izolácia - Polystyrén 25kg/m3 hr.180mm
- separačná vrstva - fólia PVC
- lepenka
- škvárobetón hr.30mm
- násyp: škvára + tehla hr.330mm
- heraklit hr.25mm
- piesok hr.25mm
- panel dierovaný hr.220mm
- vápennocementová omietka hr.10mm

Búracie práce, odstránenie:

- hydroizolačná fólia z PVC - P hr. 1,5mm
- geotextília 500g/m2
- tepelná izolácia - Polystyrén 25kg/m3 hr. 180mm
- separačná vrstva - fólia PVC

±0,000 = úroveň podlahy na 1.NP
Súradnicový systém: JTSK
Výškový systém: BpV

Všetky rozmery je nutné premerať priamo na stavbe!!!

Autor: Bc. Patrik Bukna	Projekt: stavebné úpravy strešného plášťa	Stavebník: Žilinský samosprávny kraj	
HIP: Bc. Patrik Bukna		Miesto stavby: Likavka, parc.č.: 2307, 2308/1,2	
Zodpovedný projektant: Bc. Patrik Bukna			
Kreslil: Marek Ondrejka			
Zákonný vlastník:	Druh dokumentu: Búracie práce	Dokument: Projektová dokumentácia pre vydanie stavebného povolenia	
VIZUALDK projekt, s.r.o.	Názov dokumentu: Pôdorys a rez strechy , blok B	Číslo dokumentu:	Mierka: 1:100, 1:50
		Dát. vydania: 20. 8. 2019	Jazyk: SVK
			Čís. výkr.: 1.2

Tento výkres je originál, jeho kopírovanie bez súhlasu autora je trestné podľa zákona č.618/2003 Z.z.!