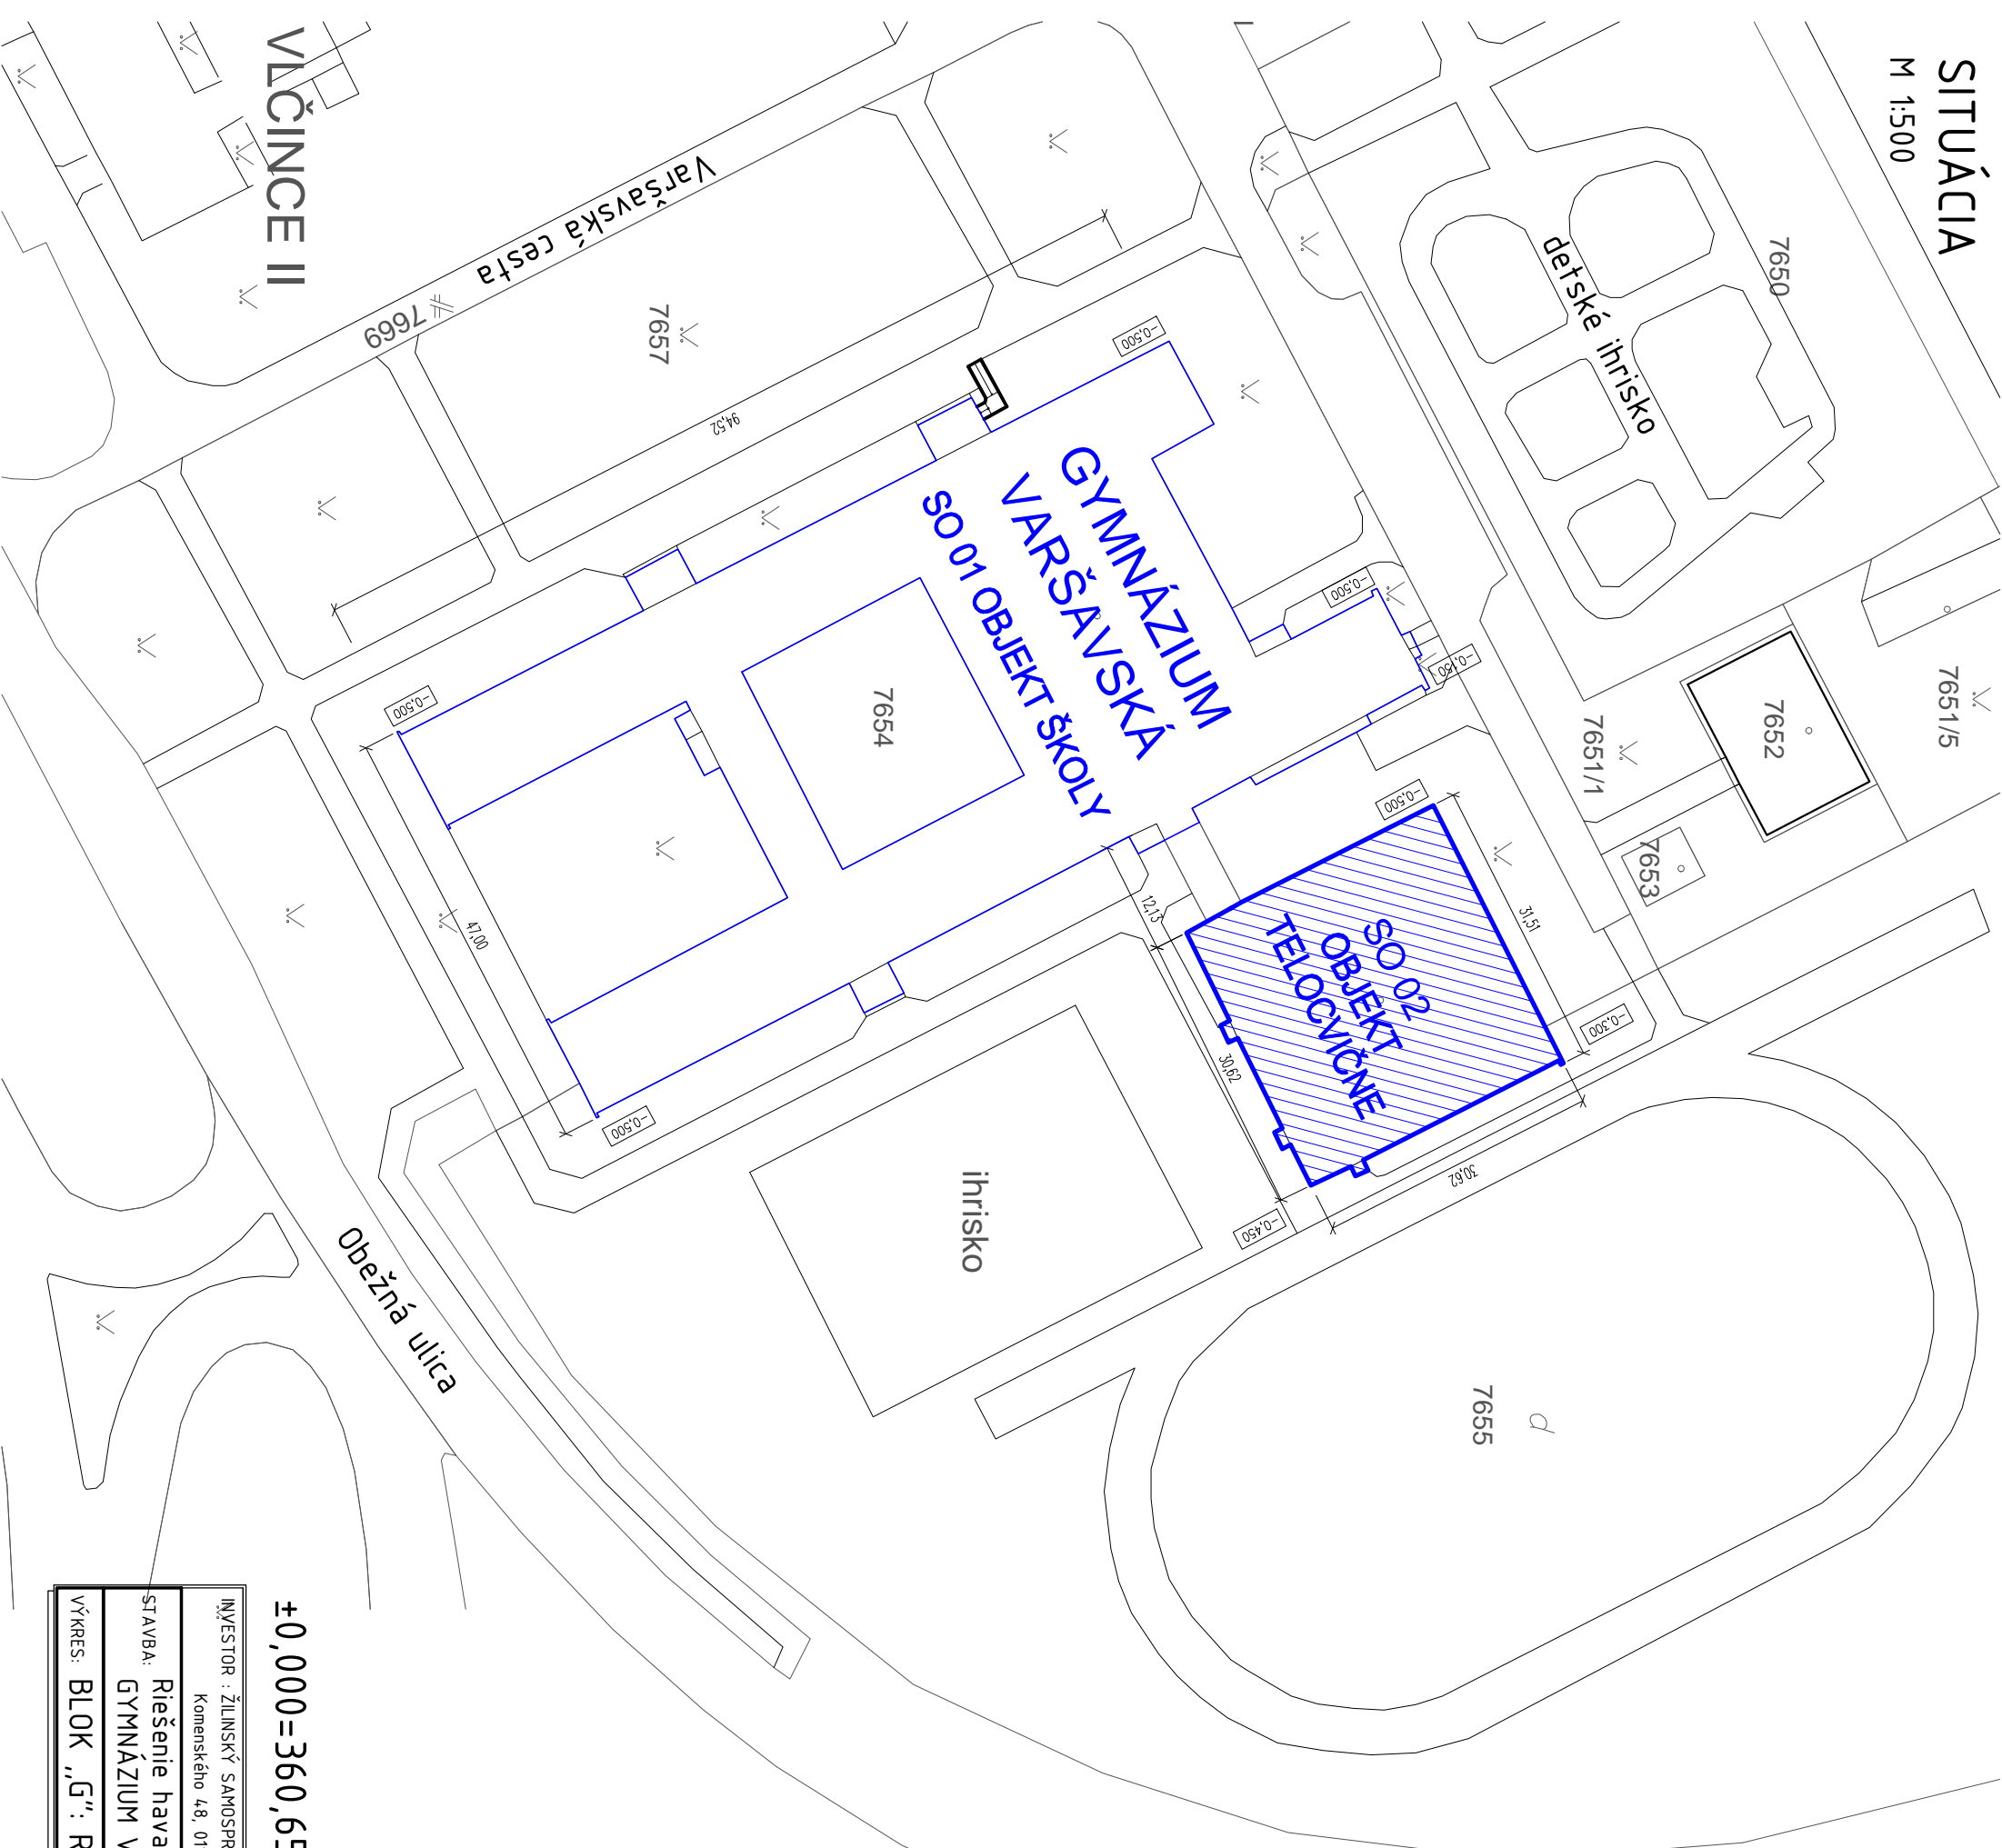

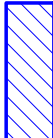


SITUÁCIA

M 1:500



LEGENDA:


-  GYMNAZIUM VARŠAVSKÁ
-  SO 02 OBJEKT TELOCVIČNE-RIEŠENÝ OBJEKT „G“

OBJEKTOVÁ SÚSTAVA:

- SO 01 OBJEKT ŠKOLY
- SO 02 OBJEKT TELOCVIČNE



±0,000=360,650 m.n.m.

| | | | |
|--|--|---|-----------|
| INVESTOR : ŽILINSKÝ SAMOSPRÁVNÝ KRAJ, Komenského 48, 011 09 Žilina | ZODPOVEDNÝ PROJEKTANT: Ing. Peter MAŇČÍK |  | PROFESIA |
| STAVBA: Riešenie havarijného stavu stropu v náradňovni a telocvični GYMNAZIUM VARŠAVSKÁ CESTA 1, ŽILINA | VYPRACOVAL: Ing. Gabriela MAŇČIKOVÁ | | |
| VÝKRES: BLOK „G“: REZ C-C | | STUPEŇ REALIZAČNÝ PROJEKT | Č.VÝKR. 1 |
| | | DÁTUM 09/2020 | |
| | | MIERKA 1:500 | |
| | | ARCH.Č. e_836/20 | |