


REZ C - C

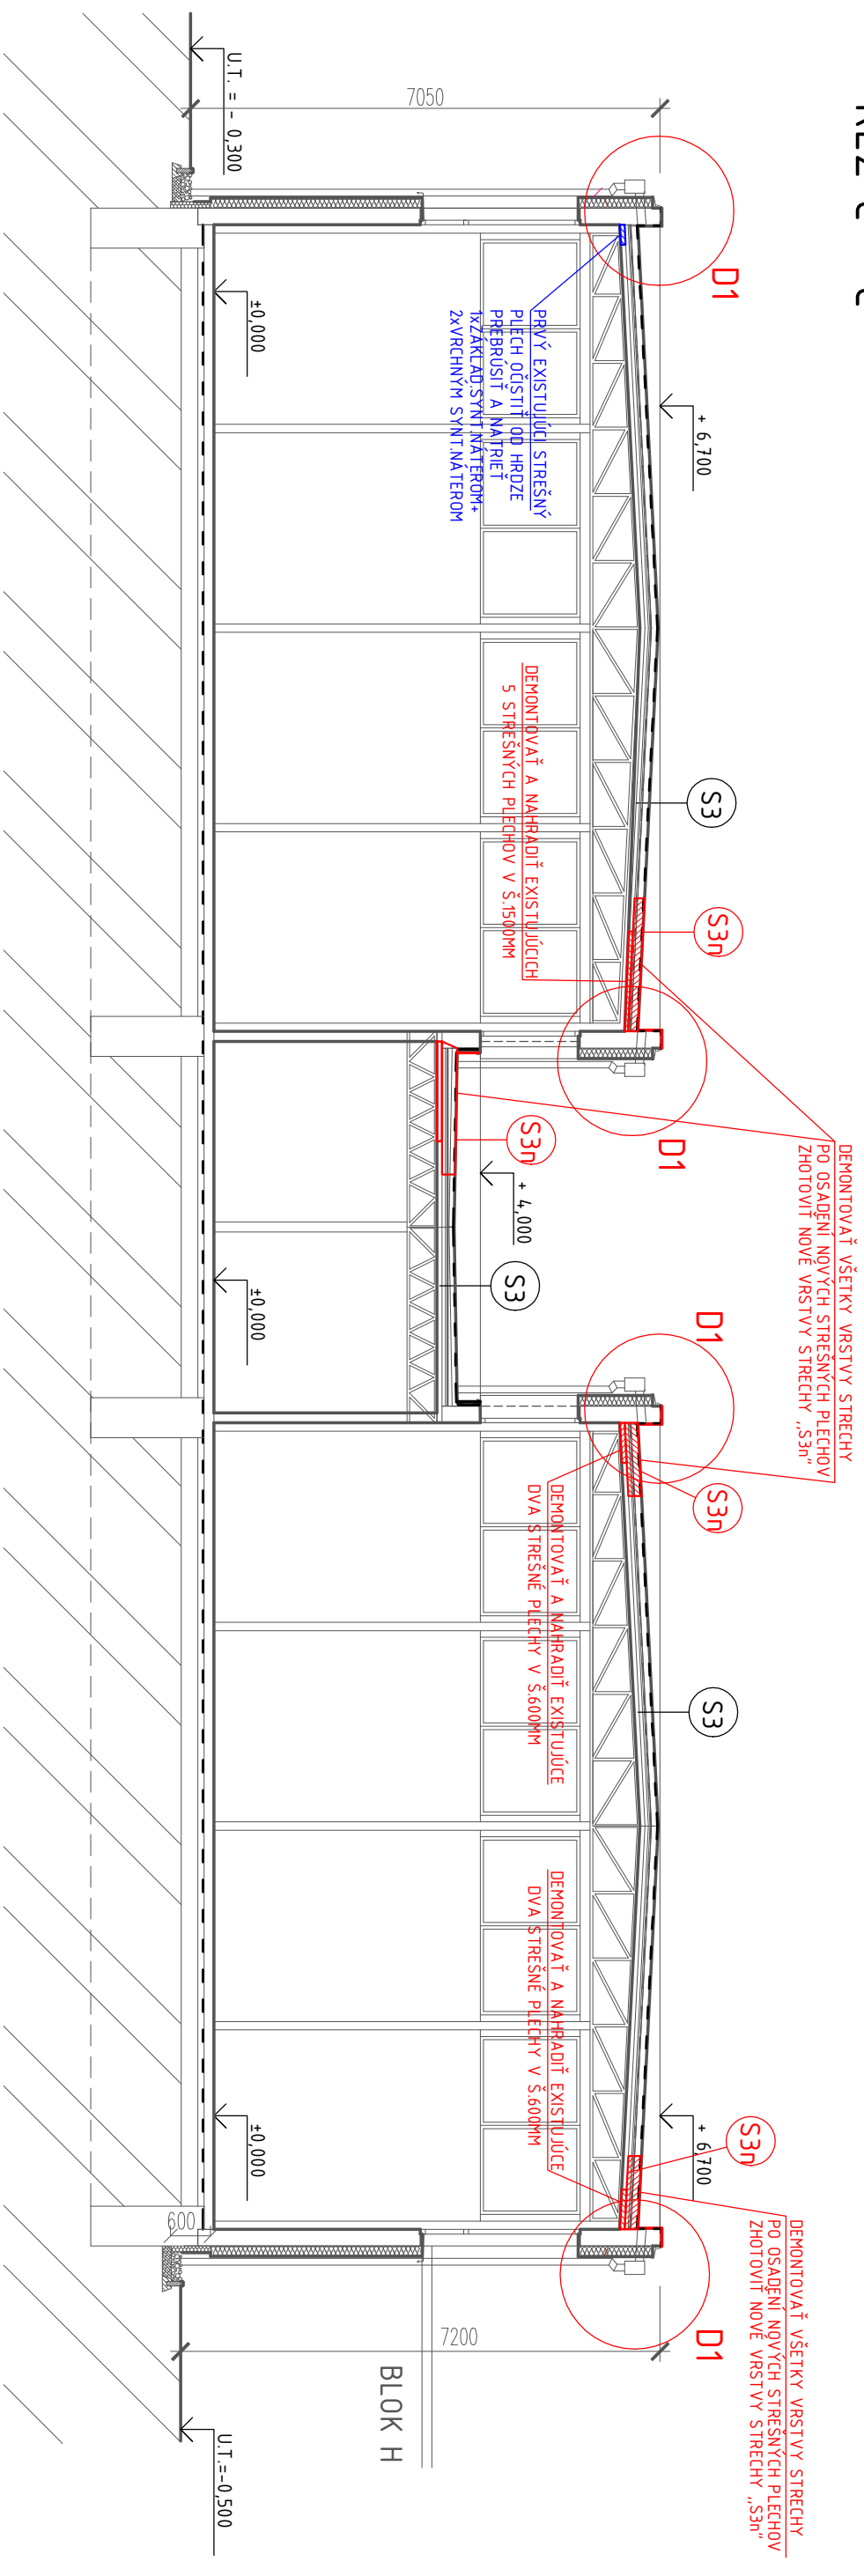

S3 EXISTUJÚCA SKLADBA STRECHY NAD ČASŤOU G (TELOCVIČŇA, NÁRAĎOVŇA)

- FÓLIOVÁ HYDROIZOLÁČIA (MPVC)
- DODATOČNE ZATEPLENIE IZOLÁČIOU Z MIN. VLNY HR. 100mm
- ASTPS
- IPA 500/SH
- BITAGIT S
- HERAKLIT HR. 25mm
- LEPIDLO
- POLYSTYRÉN HR. 50mm
- STREŠNÉ DOSKY (TRAPÉZOVÉ PLECHY) SD 3000/300/80mm

VO VYZNAČENÝCH MESTÁCH NA STRECHE DEMONTOVAŤ VŠETKY VRSTVY STRECHY

S3n NAVRHOVANÁ SKLADBA STRECHY NAD ČASŤOU G (TELOCVIČŇA, NÁRAĎOVŇA) DOPLNENIE VYBURANEJ ČASTI STRECHY

- PVC FÓLIA Z MPVC 1,5mm
- GEOTEXTÍLIA 400g/m², VYVIEŠŤ AŽ NA ATIKU
- ZATEPLENIE IZOLÁČIOU EPS 150 HR. 180mm (PREVERIŤ HRÚBKU PRED REALIZÁCIOU SONDOU)
- PE FÓLIA 0,3mm, VŠETKY SPOJE PRELEPIŤ PÁSKOU, VYVIEŠŤ AŽ NA ATIKU
- STREŠNÉ DOSKY -TRAPÉZOVÝ PLECH TN-85A hr(h):1,5mm, OCET: S280 (320)GD.
- DODRŽAŤ PÁVODNÉ SPÁDY STRECHY

POZNÁMKA:

-viď v.č.2

LEGENDA:

-viď v.č.2

INVESTOR : ŽILINSKÝ SAMOSPRÁVNÝ KRAJ, Komenského 48, 011 09 Žilina		ZODPOVEDNÝ PROJEKTANT: Ing. Peter MANČÍK	
STAVBA: Riešenie havarijného stavu stropu v náradovni a telocvični GYMNÁZIUM VARŠAVSKÁ CESTA 1, ŽILINA		VYPRACOVAL: Ing. Gabriela MANČIKOVÁ	
VÝKRES: BLOK „G“: REZ C-C		STUPEŇ REALIZAČNÝ PROJEKT	
		DÁTUM 09/2020	
		MIERKA 1:100	
		ARCH.Č. e_836/20	
		PROFESIA SK	
		Č.VÝKR. 4	