



„D1“ SCHÉMATICKÝ DETAIL PRI ATIKE-STARÝ STAV-BÚRACIE PRÁCE.”

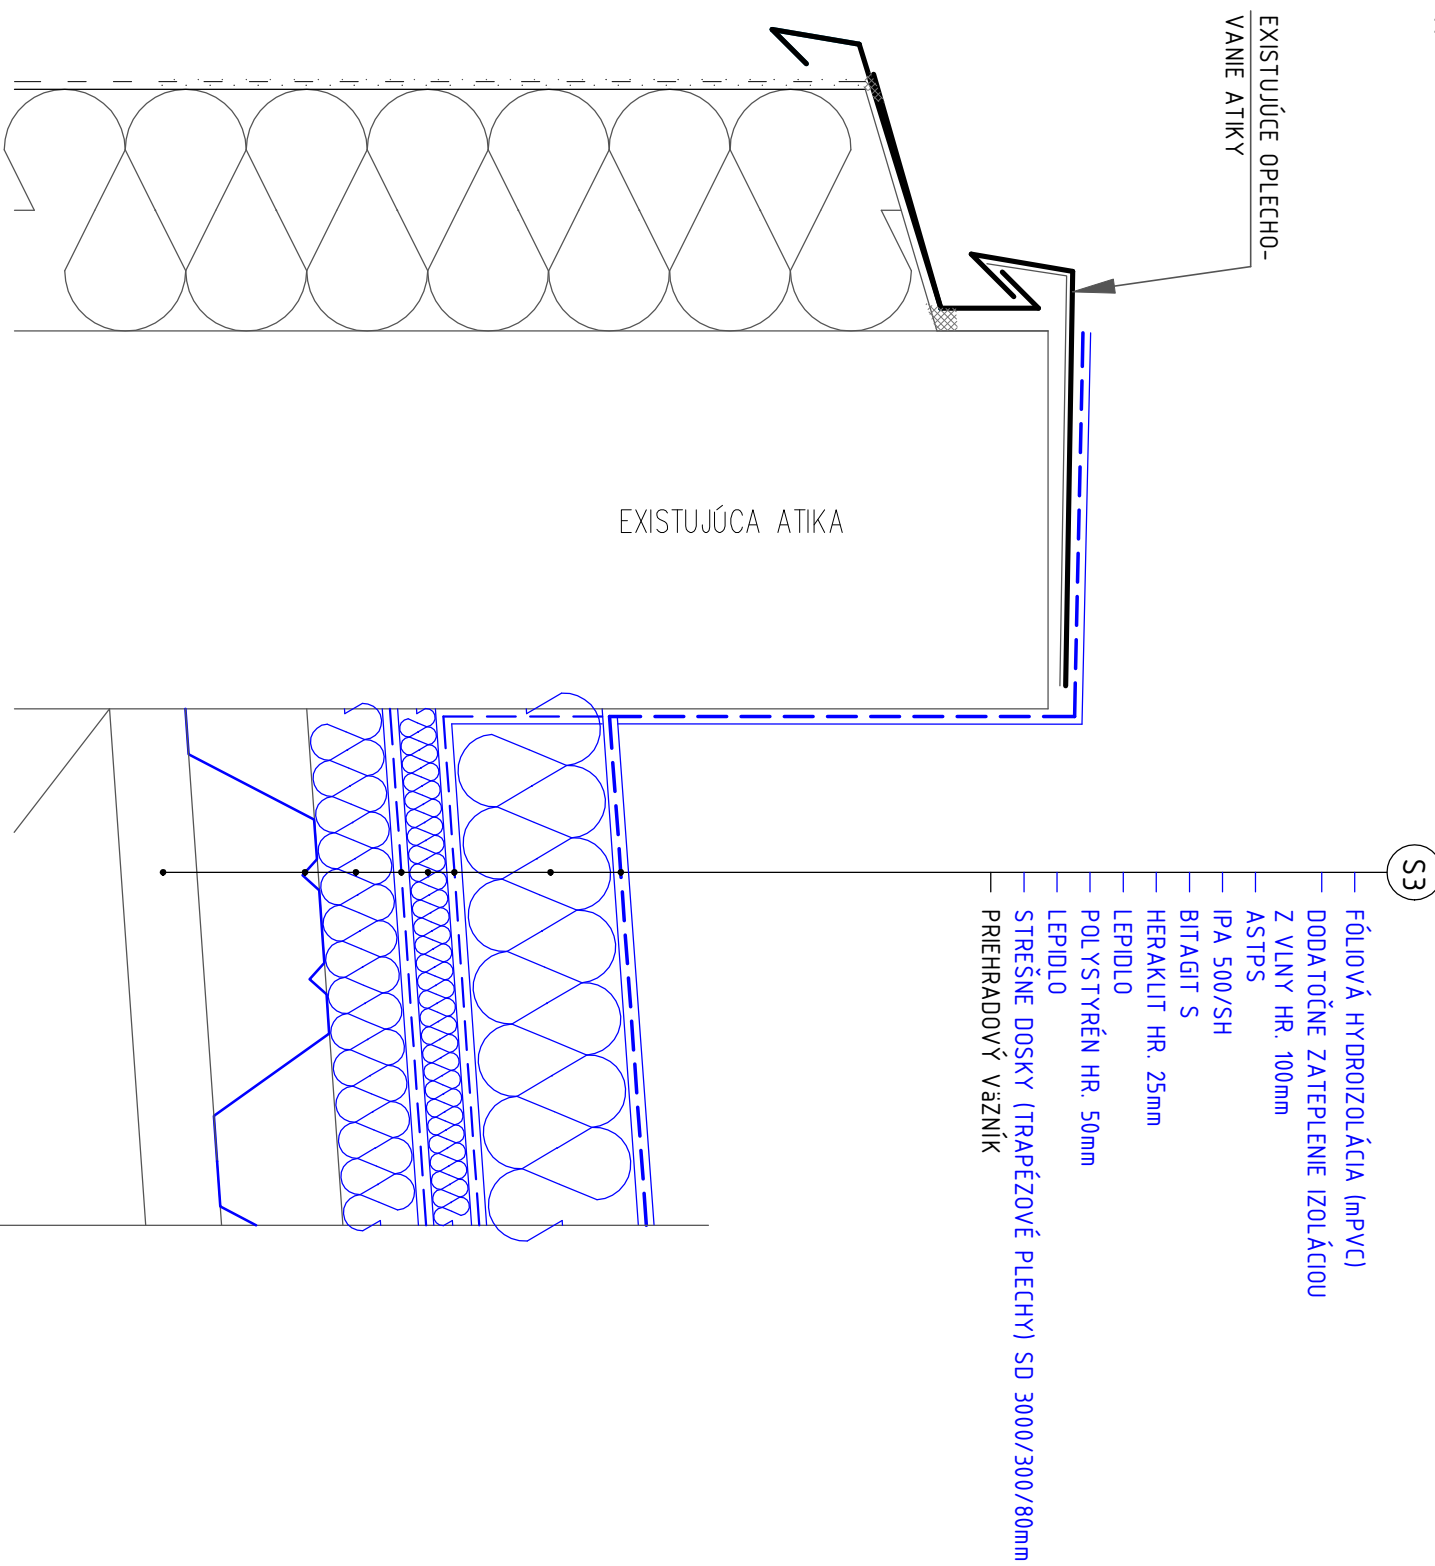


KONŠTRUKCIE (VRSTVY), KTORÉ JE POTREBNÉ VYBÚRAŤ

„D1“ SCHÉMATICKÝ DETAIL PRI ATIKE-NOVÝ STAV.

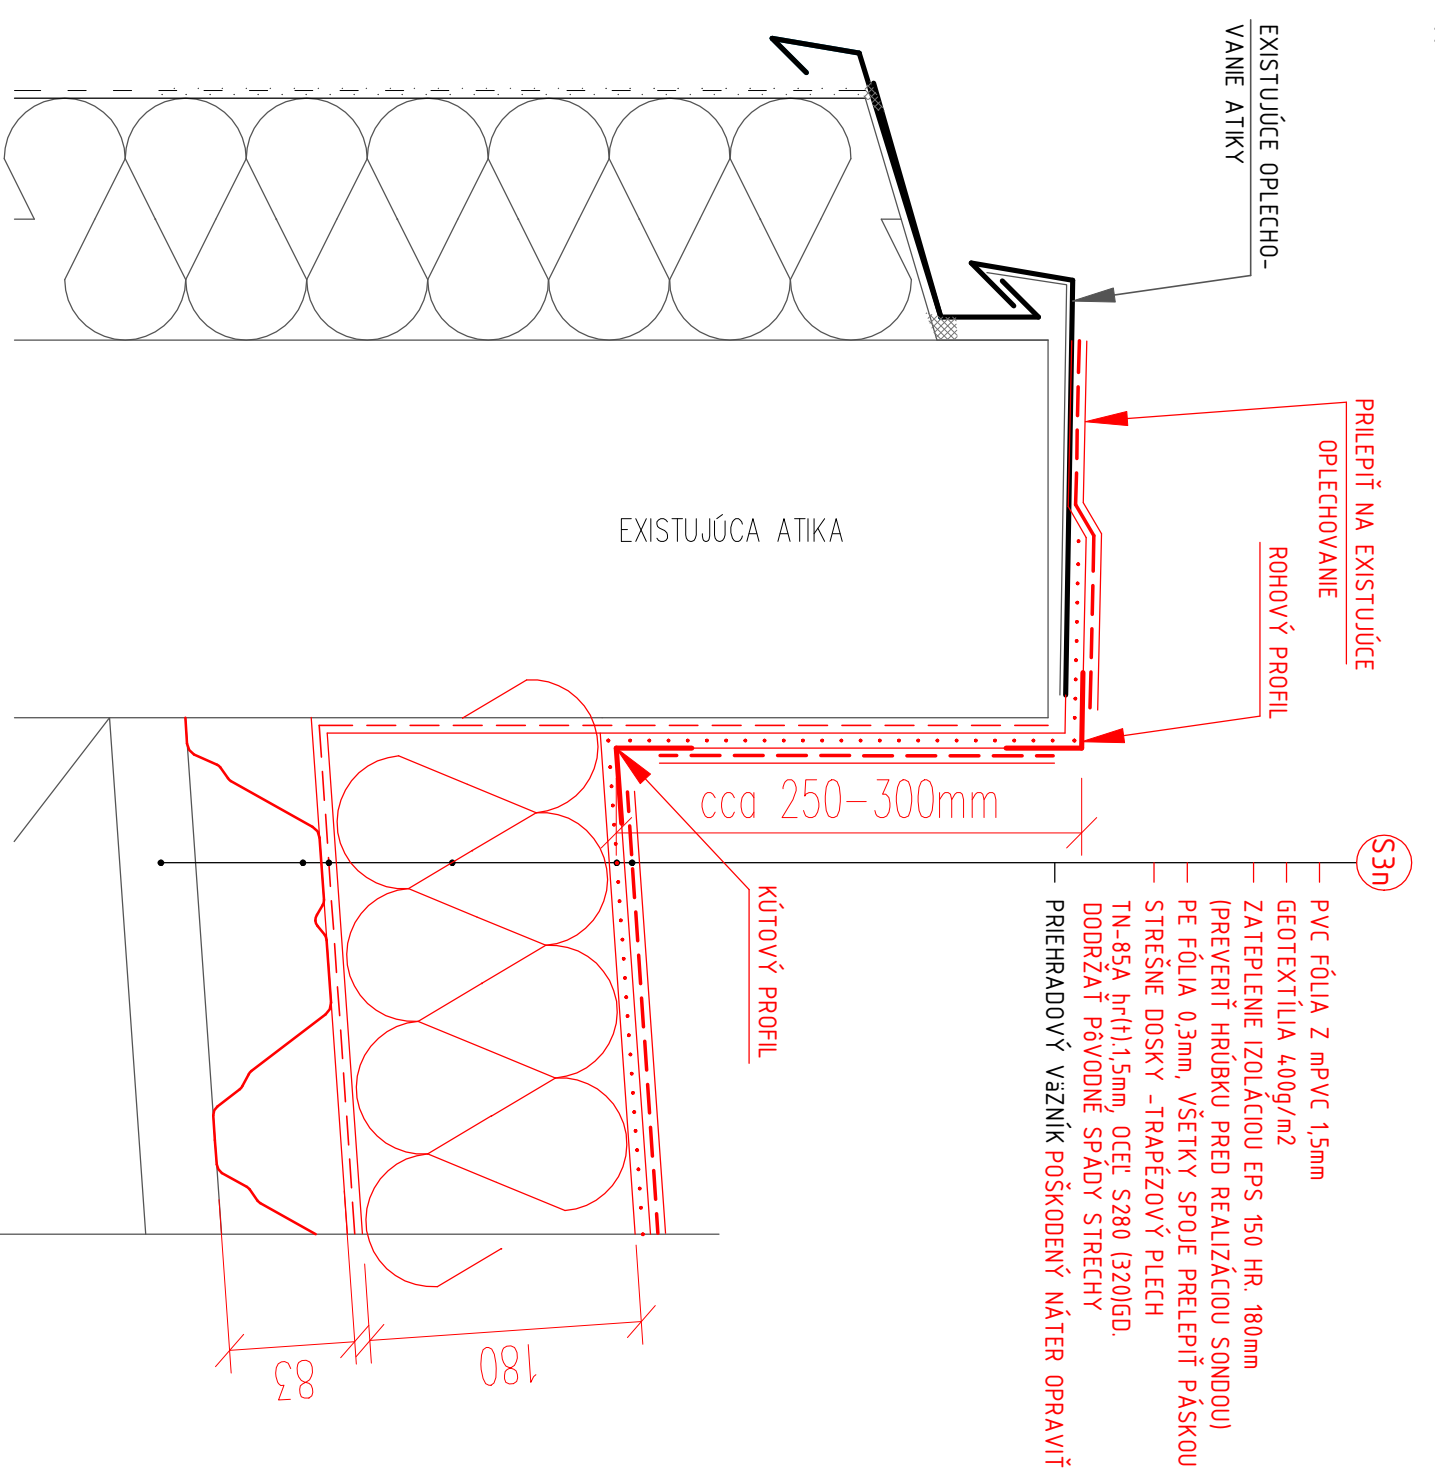

NOVÉ NAVRHOVANÉ KONŠTRUKCIE (VRSTVY)

INVESTOR : ŽILINSKÝ SAMOSPRÁVNÝ KRAJ, Komenského 48, 011 09 Žilina	ZODPOVEDNÝ PROJEKTANT: Ing. Peter MANČÍK	 SK PROFESIA Č. VÝKR. 5
VYPRÁCOVAL: Ing. Gabriela MANČIKOVÁ	STUPEŇ REALIZAČNÝ PROJEKT	
STAVBA: Riešenie havarijného stavu stropu v nárad'ovni a telocvični GYMNÁZIUM VARŠAVSKÁ CESTA 1, ŽILINA	DÁTUM 09/2020	
VÝKRES: BLOK „G“: Detaily	MIERKA 1:5	
	ARCH.Č. e_836/20	