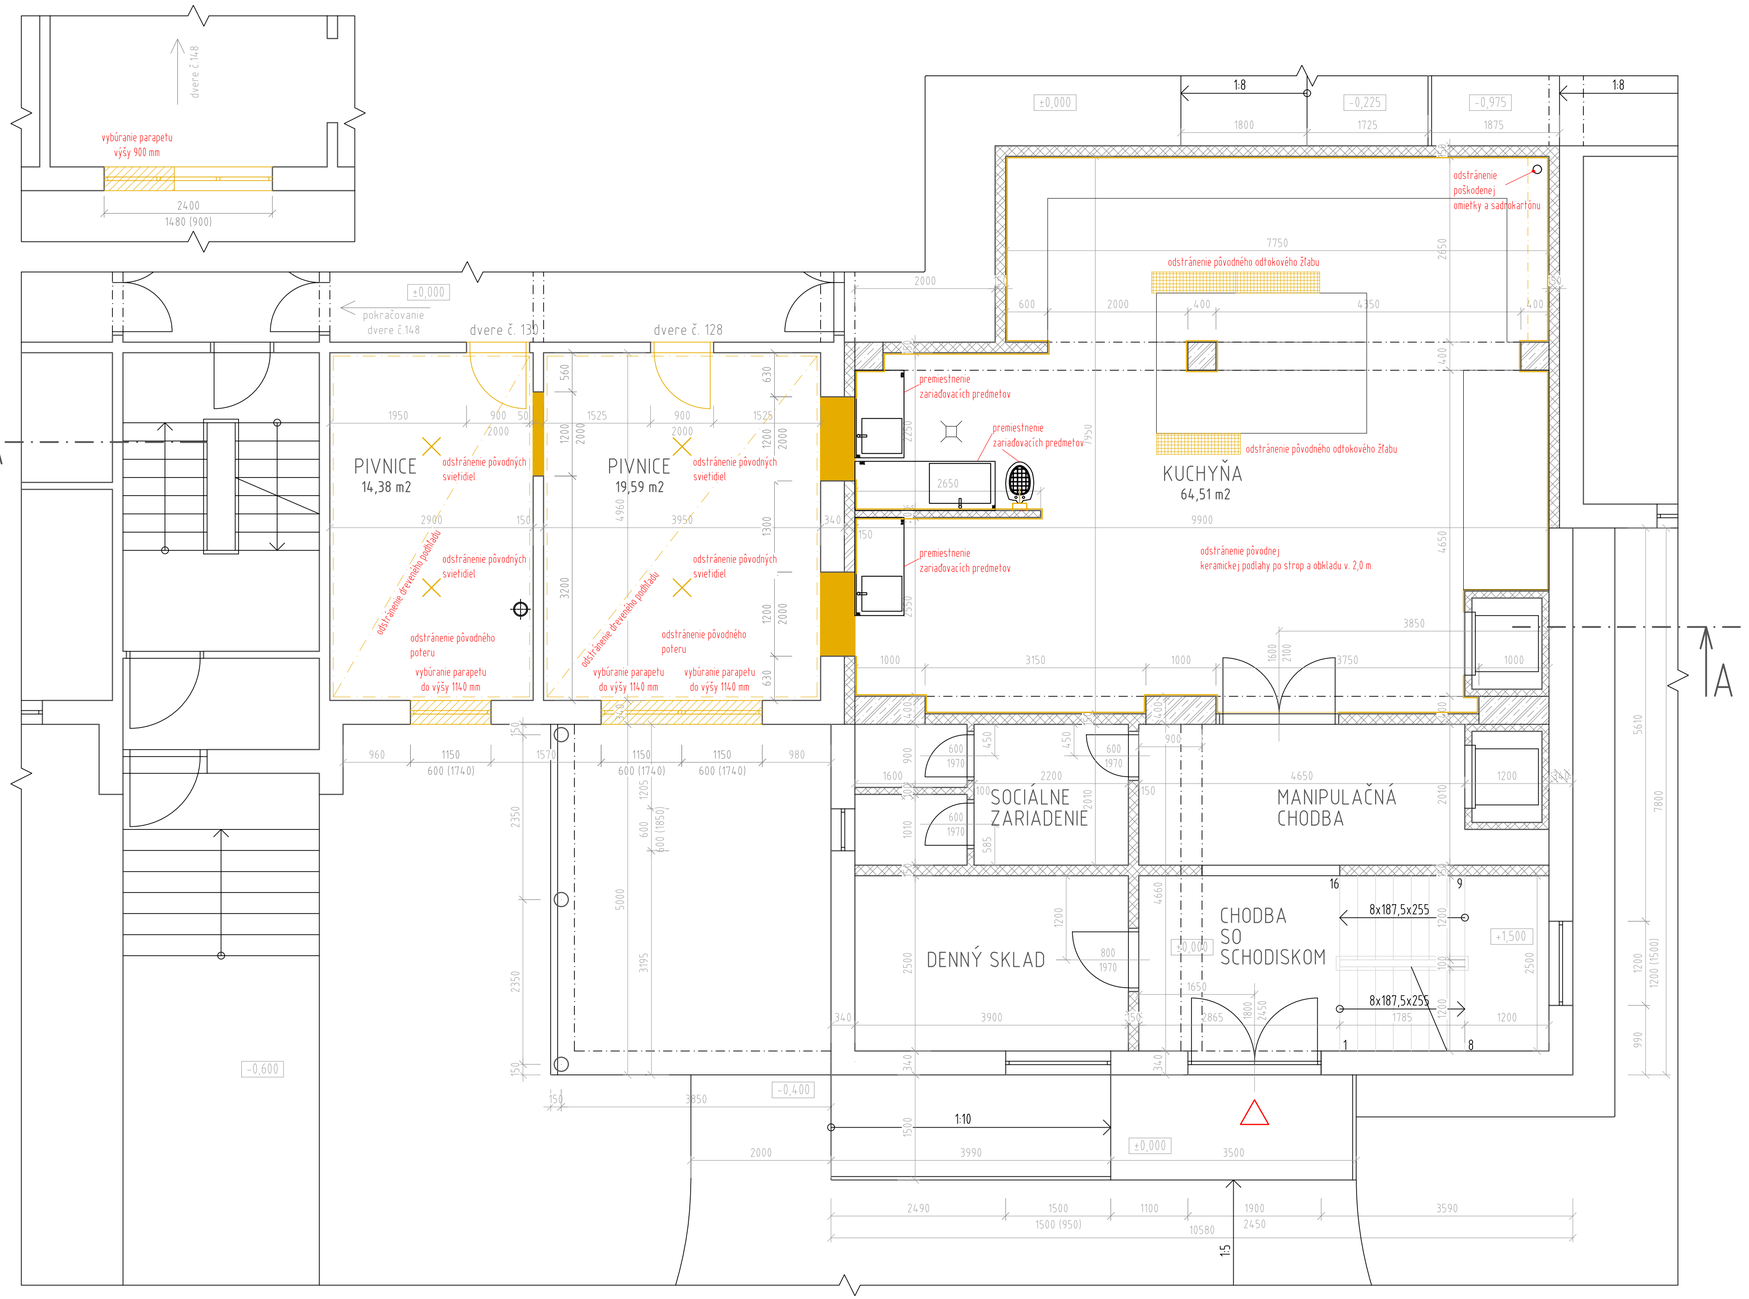



## LEGENDA MATERIALOV

- OBVODOVÉ NOSNÉ STENY STAVEBNÉHO SYSTÉMU "VELOX" YL 34 hr. 340 MM
- ŽELEZOBETÓNOVÉ KONŠTRUKCIE
- DELIACE VNÚTORNÉ PRIEČKYTVÁRNIC "YTONG" P2-500 hr. 100, 150 MM
- BÚRACIE PRÁCE A KONŠTRUKCIE

## BÚRACIE PRÁCE

- ODSTRÁNENIE PôVODNÝCH VRSTIEV PODLÁH PO STROPNÚ KONŠTRUKCIU
- ODSTRÁNENIE KERAMICKÉHO OBKLADU
- ODSTRÁNENIE PôVODNÝCH OTVOROVÝCH KONŠTRUKCII (vid výkres)
- VYBÚRANIE PARAPETU
- VYBÚRANIE OTVOROV V STENÁCH
- ODSTRÁNENIE INTERIÉROVÝCH DVERÍ
- ODSTRÁNENIE PôVODNÉHO OSVETLENIA 4ks
- ODSTRÁNENIE PôVODNÉHO DREVENÉHO PODHLADU
- ODSTRÁNENIE ZAVLHNUTEJ OMIETKY A SADROKARTÓNU
- OSEKANIE PODLAHY A DEMONTÁŽ VÝLEVKY NA 2.NP
- PREMIESTNENIE ZARIADOVACÍCH PREDMETOV Z DôVODU REALIZÁCIE NOVEJ PODLAHY A ZMENY DISPOZÍCIE

PEČIATKA:

| | | | |
|---|---|---|---|
| ZODPOVEDNÝ PROJEKTANT: | ING. JÁN HLINA | HLINA s.r.o. člen združenia právnických osôb | |
| KONTROLOVAL: | ING. JÁN HLINA | | |
| VYPRACOVAL: | ING. LUCIA TÚCSÓKOVÁ | | |
| INVESTOR: | Centrum sociálnych služieb Anima, Jefremovská 634, 031 04 Liptovský Mikuláš | FORMÁT | 8xA4 |
| | CSS ANIMA, Liptovský Mikuláš - Stavebné úpravy kuchyne - kanalizácia | DÁTUM | 09/2022 |
| STAVBA | Jefremovská 634, 031 04 Liptovský Mikuláš, k.ú. Okoličné, parcela č. 776/36 | STUPEŇ | RP |
| PROFESIA | ARCHITEKTONICKÉ A STAVEBNÉ RIEŠENIE | MIERKA 1:50 | Č. VÝKRESU B01 |
| PREDMET VÝKRESU | Pôdorys 1.NP - BÚRACIE PRÁCE | | |