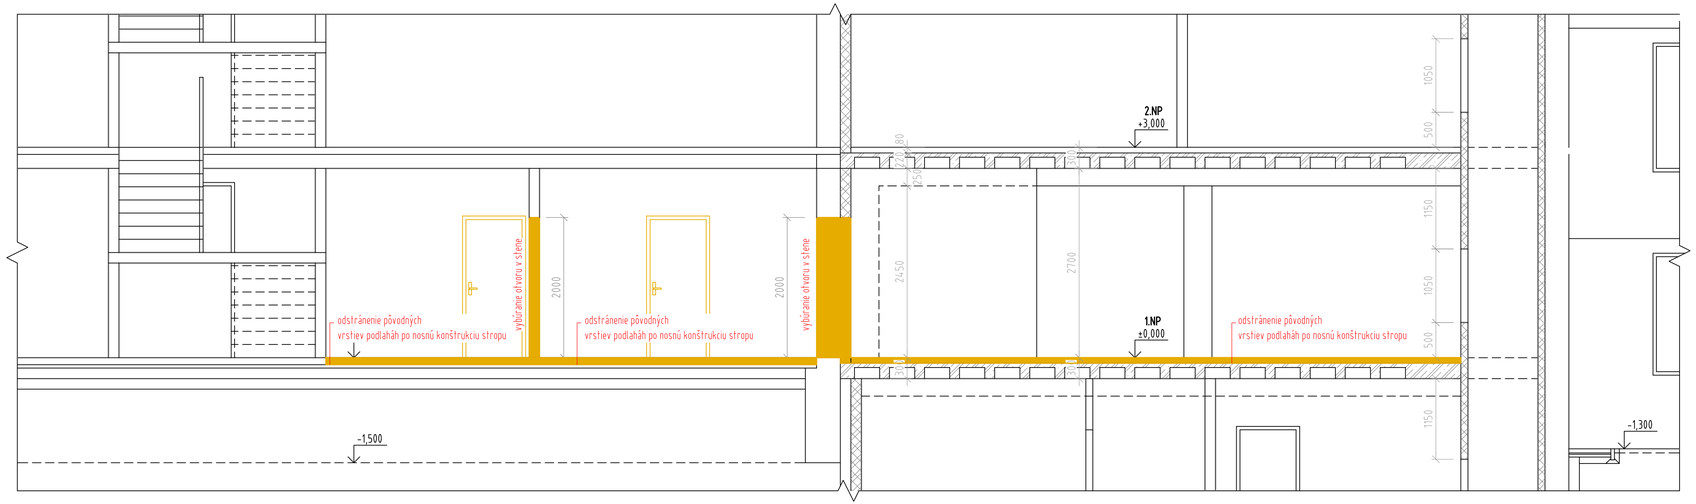


LEGENDA MATERIALOV

- OBVODOVÉ NOSNÉ STENY STAVEBNÉHO SYSTÉMU "VELOX" YL 34 hr. 340 MM
- ŽELEZOBETÓNOVÉ KONŠTRUKCIE
- DELIACE VNÚTORNÉ PRIEČKYTVÁRNIC "YTONG" P2-500 hr. 100, 150 MM
- BÚRACIE PRÁCE A KONŠTRUKCIE

BÚRACIE PRÁCE

- ODSTRÁNENIE PÔVODNÝCH VRSTIEV PODLÁH PO STROPNÚ KONŠTRUKCIU
- ODSTRÁNENIE KERAMICKÉHO OBKLADU
- ODSTRÁNENIE PÔVODNÝCH OTVOROVÝCH KONŠTRUKCII (vid výkres)
- VYBÚRANIE PARAPETU
- VYBÚRANIE OTVOROV V STENÁCH
- ODSTRÁNENIE INTERIÉROVÝCH DVERÍ
- ODSTRÁNENIE PÔVODNÉHO OSVETLENIA 4ks
- ODSTRÁNENIE PÔVODNÉHO DREVENÉHO PODHĽADU
- ODSTRÁNENIE ZAVLHNUTEJ OMIETKY A SADROKARTÓNU
- OSEKANIE PODLAHY A DEMONTÁŽ VÝLEVKY NA 2.NP
- PREMIESTNENIE ZARIAĎOVACÍCH PREDMETOV Z DÔVODU REALIZÁCIE NOVEJ PODLAHY A ZMENY DISPOZÍCIE

0,000=620,80 m.n.m.

PEČIATKA:

ZODPOVEDNÝ PROJEKTANT:	ING. JÁN HLINA	HLINA s.r.o. člen združenia právnických osôb	
KONTROLOVAL:	ING. LUCIA TÚCSÓKOVÁ		
VYPRACOVAL:	MICHAL CIBÁK		
INVESTOR:	Centrum sociálnych služieb Anima, Jefremovská 634, 031 04 Liptovský Mikuláš	FORMÁT	4xA4
	CSS ANIMA, Liptovský Mikuláš - Stavebné úpravy kuchyne - kanalizácia	DÁTUM	09/2022
STAVBA	Jefremovská 634, 031 04 Liptovský Mikuláš, k.ú. Okoličné, parcela č. 776/36	STUPEŇ	PPSP
PROFESIA	ARCHITEKTONICKÉ A STAVEBNÉ RIEŠENIE	MIERKA 1:50	Č. VÝKRESU B02
PREDMET VÝKRESU	Rez A-A - BÚRACIE PRÁCE		