



SCHÉMA EPS

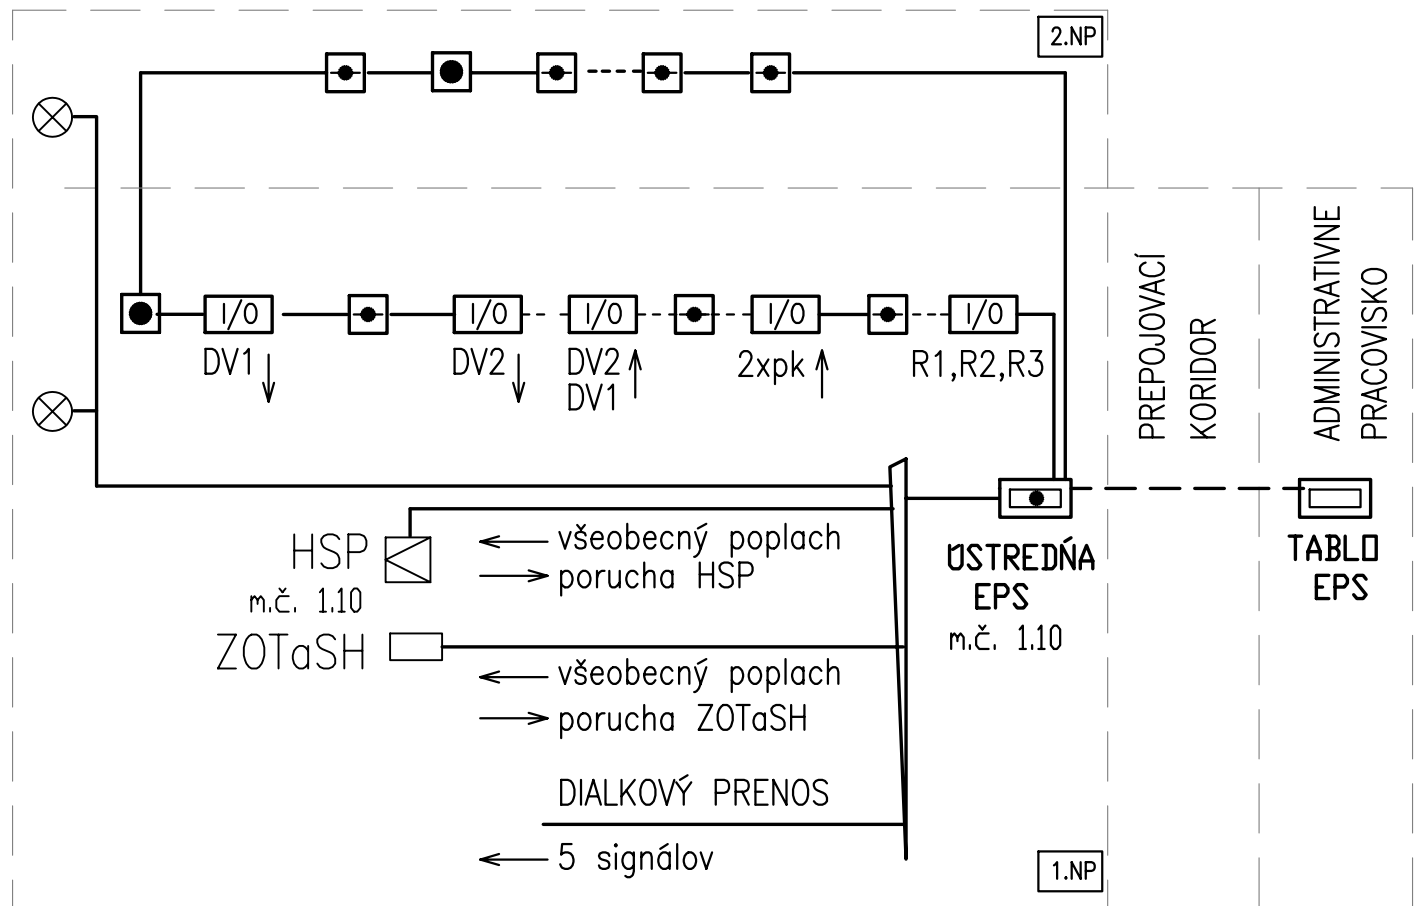

ROZVODNÝ SYSTÉM 1/N/PE AC 230V, 50Hz, TN-S (NAPÁJANIE)
 OCHRANNÉ OPATRENIA PRED ZÁSAHOM ELEKTRICKÝM PRÚDOM
 SAMOČINNÉ ODPOJENIE NAPÁJANIA V SIETI TN-S
 ROZVODNÝ SYSTÉM 2 DC 24V, SELV
 OCHRANNÉ OPATRENIA PRED ZÁSAHOM ELEKTRICKÝM PRÚDOM
 MALÉ NAPATIE SELV

Zodp. projektant PS, SO:	Projektant SO:	Kontroloval :	A N C E S s.r.o Ing.DAGMAR DROTÁROVÁ HÚSKOVA 87, 040 23 KOŠICE 	
	Ing. Dagmar DROTÁROVÁ	Ing. Miroslav DROTÁR		
Investor:	Základná škola Hroncova 23, Košice, v.z. Martin Fazekaš		Kótované v:	mm
Stavba:	REKONŠTRUKCIA A MODERNIZÁCIA ZÁKLADNEJ ŠKOLY		Počet A4:	A4
Miesto:	HRONCOVA 23, KOŠICE		Mierka:	—
Objekt:	B.3 – Elektrická požiarová signalizácia – EPS		Dátum:	12/2024
Obsah:	SCHÉMA – EPS		Druh dokumentácie:	DSP
			Arch. č.:	B.3.04