







# SCHÉMA EPS

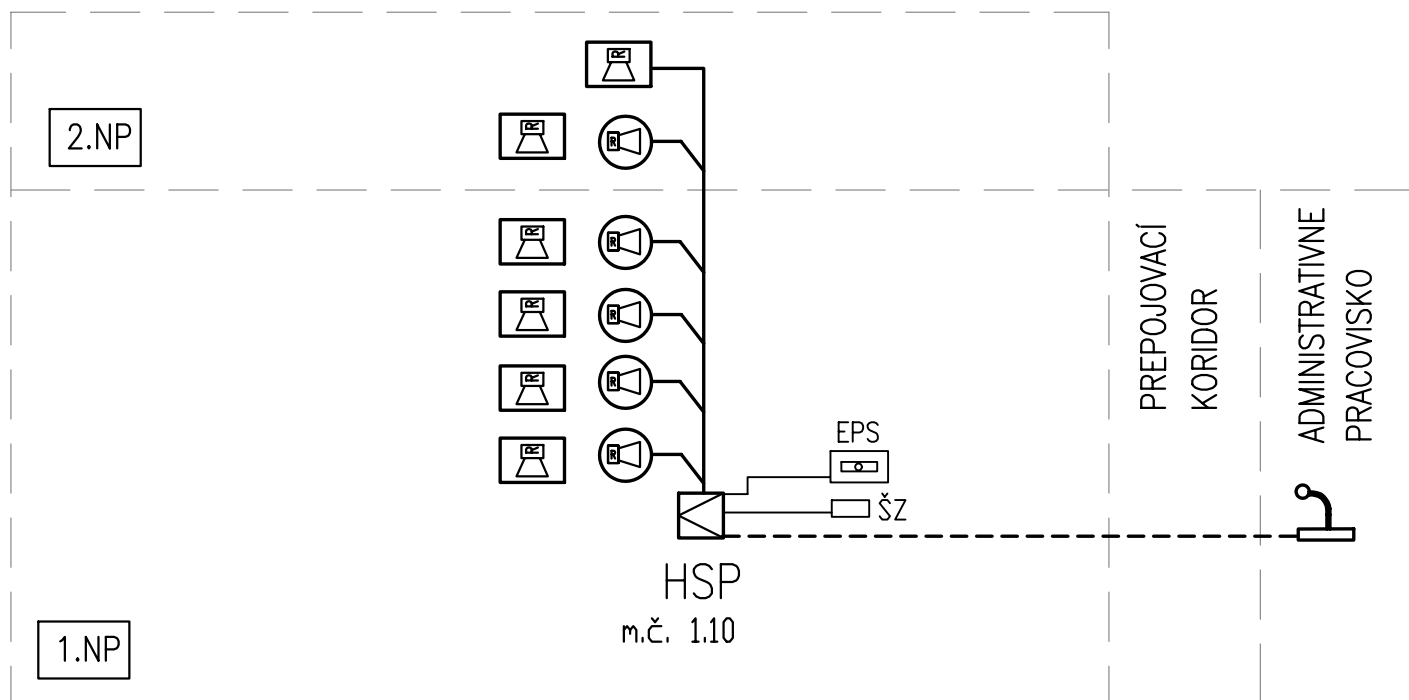


## LEGENDA HSP

- HSP  ÚSTREDŇA HSP
-  ZAPUSTENÝ STROPNÝ REPRODUKTOR
-  NÁSTENNÝ REPRODUKTOR
- TRASA KÁBLOV HSP, CHKE–V 2x1,5
- TRASA KÁBLOV HSP, 2x UTP
-  STANICA HLASATELA
- ŠZ  ZARIADENIE – ŠKOLSKÝ ZVONČEK

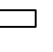ROZVODNÝ SYSTÉM 1/N/PE AC 230V, 50Hz, TN–S (NAPÁJANIE)  
 OCHRANNÉ OPATRENIA PRED ZÁSAHOM ELEKTRICKÝM PRÚDOM  
 SAMOČINNÉ ODPOJENIE NAPÁJANIA V SIETI TN–S

ROZVODNÝ SYSTÉM 2 AC 100V, 80Hz –20kHz  
 OCHRANNÉ OPATRENIA PRED ZÁSAHOM ELEKTRICKÝM PRÚDOM  
 SAMOČINNÉ ODPOJENIE NAPÁJANIA V SIETI TN–S

Zodp. projektant PS, SO:	Projektant SO:	Kontroloval :	<b>A N C E S s.r.o</b> <b>Ing.DAGMAR DROTÁROVÁ</b> <b>HŮSKOVA 87, 040 23 KOŠICE</b> 	
	Ing. Dagmar DROTÁROVÁ	Ing. Miroslav DROTÁR		
Investor:	Základná škola Hroncova 23, Košice, v.z. Martin Fazekaš		Kótované v:	mm
Stavba:	REKONŠTRUKCIA A MODERNIZÁCIA ZÁKLADNEJ ŠKOLY		Počet A4:	A4
Miesto:	HRONCOVA 23, KOŠICE		Mierka:	–
	sever kat.úz. Severné Mesto, parc.č. 2529/1, okres Košice I		Dátum:	12/2024
Objekt:	B.4 – Hlasová signalizácia požiaru – HSP		Druh dokumentácie:	DSP
Obsah:	SCHÉMA – HSP		Arch. č.:	B.4.04