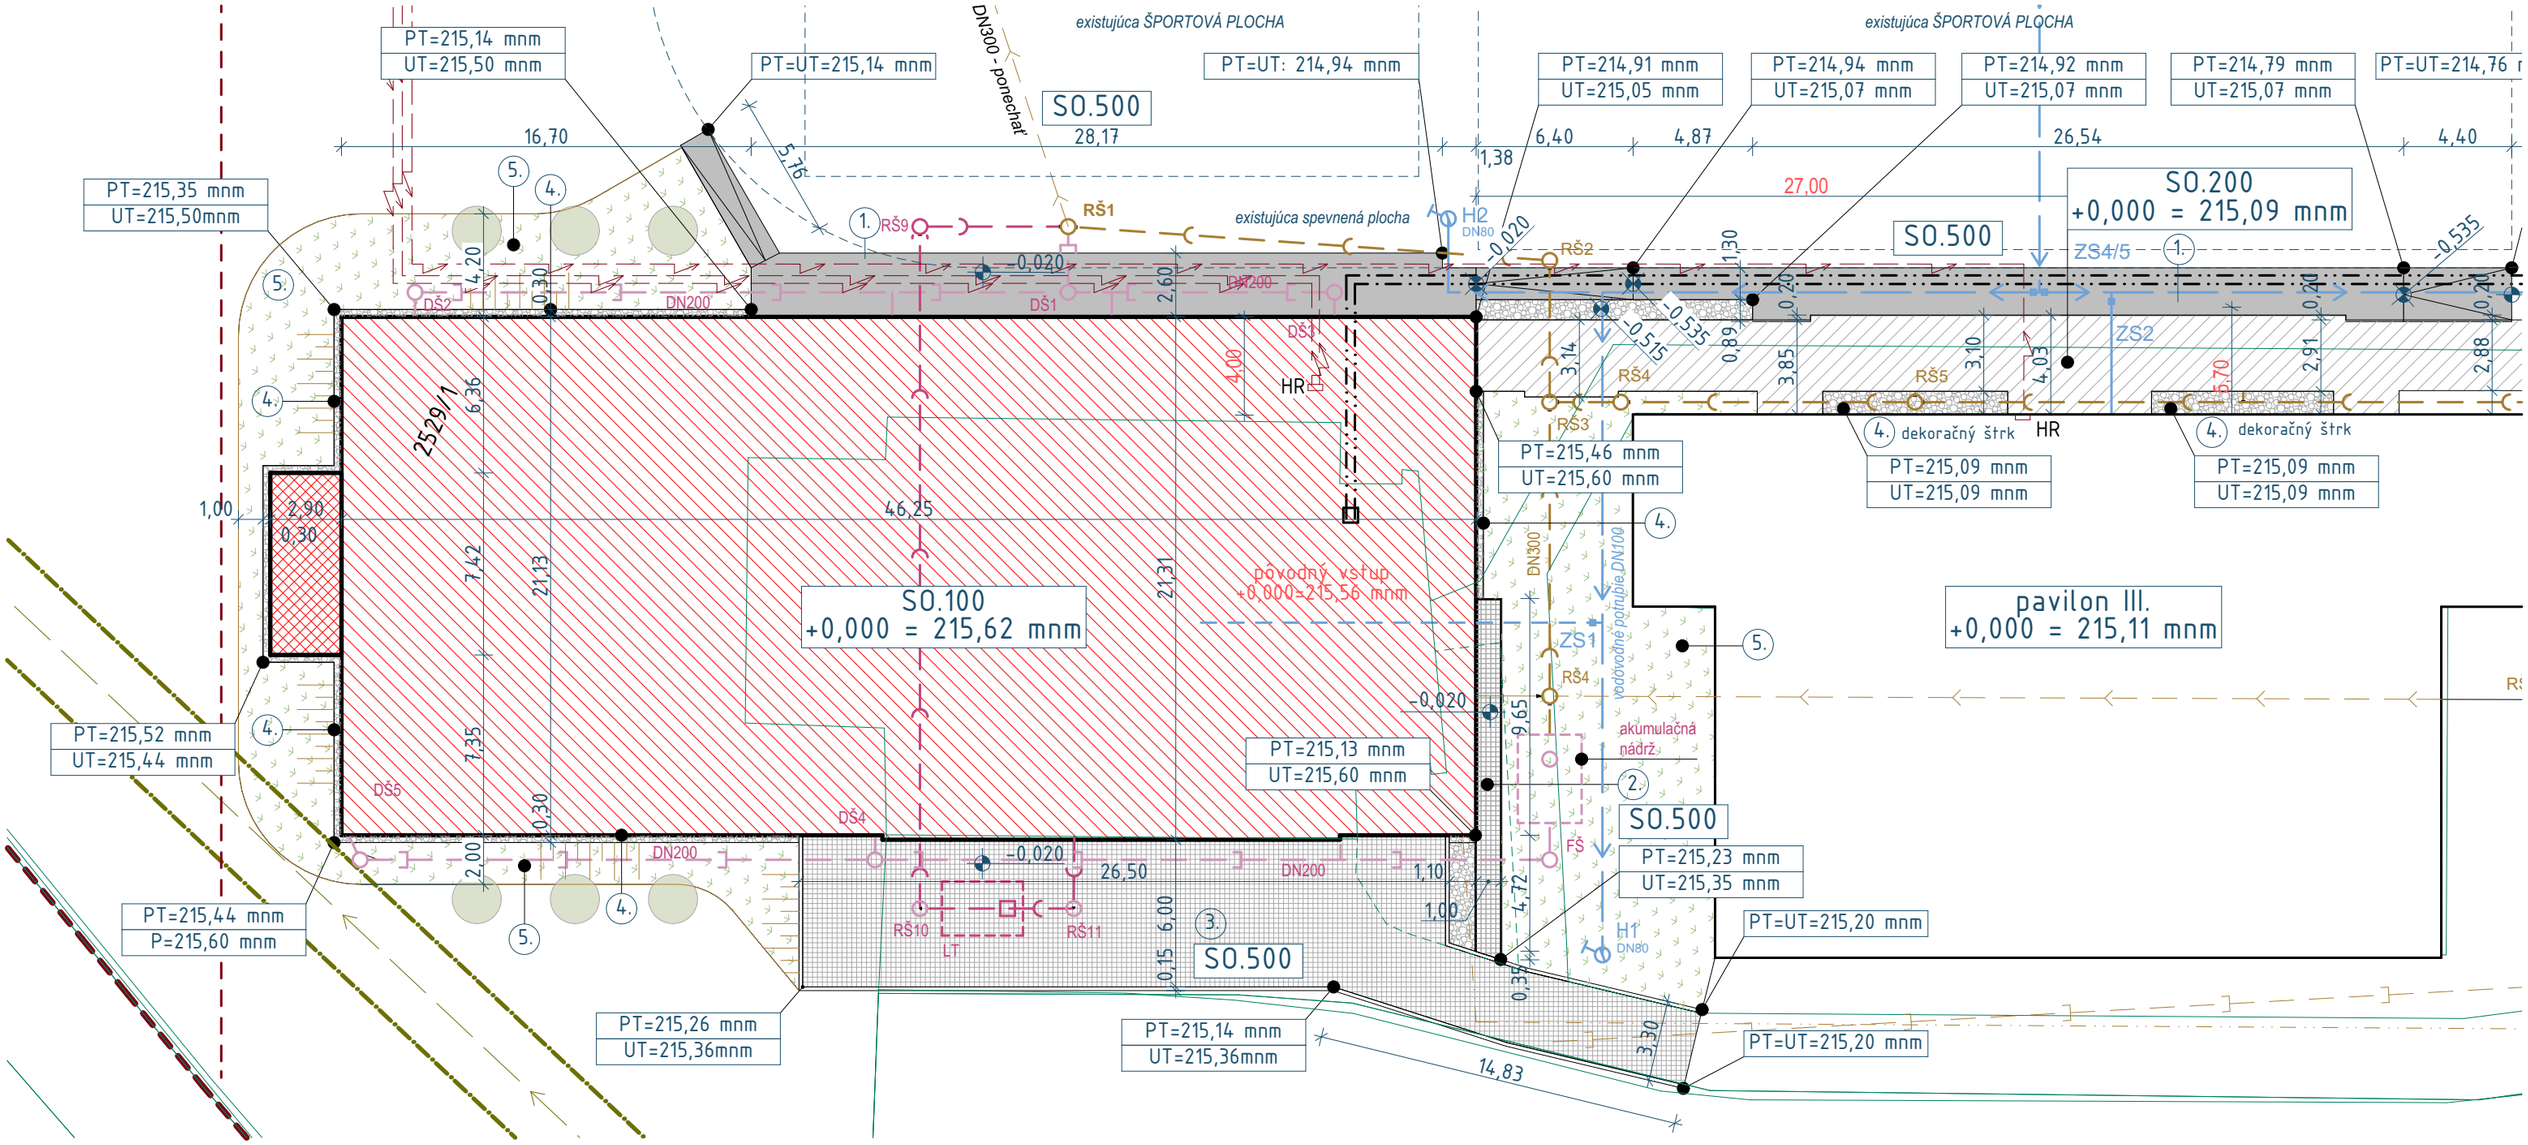

existujúce:

- plynové potrubie NTL DN32
- plynové potrubie – odpojené
- kanalizácia (jednotná)
- kanalizácia BDN300 (jednotná)
- vodovodné potrubie ODN500
- ochranné pásmo vodovodu ODN500
- verejné vodovodné potrubie LDN150
- vododné potrubie DN100
- "ex. prípojka školy"
- NN vedenie – zemné
- VN vedenie – zemné

navrhované:

- SO.400 – SPLAŠKOVÁ KANALIZÁCIA
- SO.400 – TUKOVÁ KANALIZÁCIA
- SO.400 – DAŽĎOVÁ KANALIZÁCIA
- SO.600 – AREÁLOVÝ ROZVOD VODY (rekonštrukcia areálového rozvodu)
- rekonštrukcia existujúcich rozvodov PREDIZOLOVANÝM OCEĽ. POTRUBÍM 2xDN80
- nový zemný hydrant na areálovom rozvode

LEGENDA:

- Prístavba k pavilónu IV.
- Nové únikové schodisko pavilónu IV.
- Prístavba – prepojovací tunel
- Spevnené plochy – metličkový betón (napojenie prísitavby
- Spevnené plochy – zámková dlažba (oprava povrchu po s
- Terénne úpravy záhony
- Obsypy – zaštrkované plochy, šedé okruhliaky fr. 8/32
- Vysoká zeleň – navrhovaná

1. metličkový betón, lemovaný betónovým schodišťovým stupňom 350/150/1000
2. zámková dlažba formát 200/200/80, ukončenie parkovým obrubníkom
3. zámková dlažba formát 200/200/80, ukončenie cestným obrubníkom
4. okapový chodník (štrk 4/8) šírka 300 mm, ukončenie parkovým obrubníkom
5. upravený terén výkopovou zeminou
   - vrchná vrstva 100 mm záhradný substrát
   - na ploche geotextília a piniova kôra
   - výsadba (záhony)

STAVEBNÉ OBJEKTY:

SO.100 – PAVILÓN IV.
SO.200 – PREPOJOVACÍ TUNEL
SO.300 – PRIPOJOVACÍ PLYNOVOD – SKRÁTENIE + OPZ
SO.400 – DAŽĎOVÁ KANALIZÁCIA
SO.500 – SPEVNENÉ PLOCHY
SO.600 – AREÁLOVÝ ROZVOD VODY

+/- 0,000 = 215,62 mnm

1 2 3 4 5 6 7 8 9 10 12 PARÉ

Ing. arch. Zuzana DOLOBÁČOVÁ autorizovaný architekt 1650 AA

NÁZOV STAVBY:
REKONŠTRUKCIA A MODERNIZÁCIA ZÁKLADNEJ ŠKOLY HRONCOVA 23, KOŠICE

ADRESA STAVBY: HRONCOVA 23,
OKRES: KOŠICE, KOŠICE-SEVER
KATASTER – PAR.C.: SEVERNÉ MESTO – 2529/1

INVESTOR:
ZÁKLADNÁ ŠKOLA, Hroncova 23, 040 01 KOŠICE
IČO: 35 540 605, v.z.: Mgr. Martin Fazekáš

ATELIÉR D3 s.r.o.,
Námestie slobody 2834/52, 066 01 HUMENNÉ
IČO: 61 688 315

ZODP. PROJEKTANT: Ing. arch. Zuzana Dolobáčová
KRESLIL: Ing. arch. Valentín Račko
Ing. arch. Martin Schaller
Ing. arch. Zofia Schallerová
DÁTUM 12.2024

NÁZOV VÝKRESU:
SITUÁCIA
STAVEBNÝ OBJEKT: SO.100
MIERKA: 1:250
Č.VÝK.: D.1.1.1