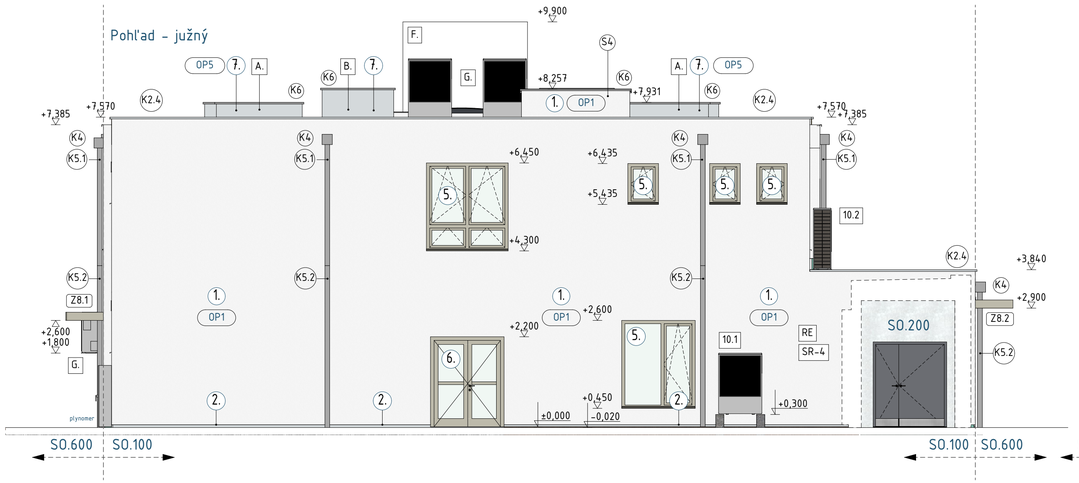

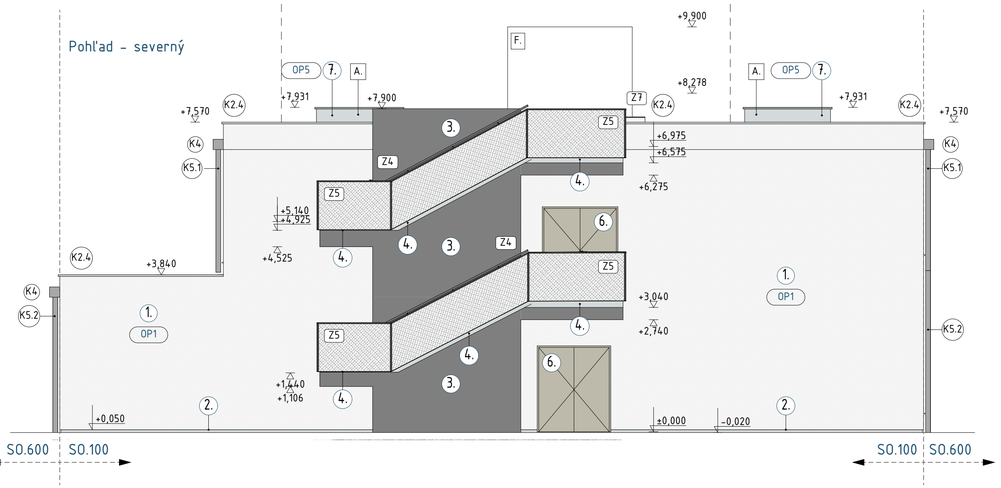

LEGENDA:

1. svetlá silikonová omietka hladená, zrno 2,5 mm
   napr. Baumit „0938" alternatíve STO „16293"
2. soklová omietka
   – svetlo šedá
3. pohľadový betón
   – bezfarebná impregnácia napr. TE18
4. pohľadový betón, napr. Aqua RC 414, náter RAL 7032
5. okno RAL 7044
   – ohýbané parapety v zhodnej farbe rámov
6. dvere RAL 7044
7. strešná fólia
   – svetlá šedá, cca. RAL 7035

Všetky zámočnícke výrobky, dľa špecifikácie tvarov
s povrchovou úpravou epoxidovým náterom RAL 7035

Klampiarske výrobky dľa špecifikácie, okrem parapetov,
z lakovaných plechov s povrchovou úpravou RAL 7035

SKALDBA OBVODOVÝCH PLÁŠŤOV:

OP1 kontaktné zateplenie

Silikonová omietka zrno 2,5 – 3 mm
Penetrácia
Armovacia sieťka s lepidlom – 3 mm
Lepidlo – 4 mm
Tepelná izolácia z MV s kolmou orientáciou vlákien – 180 mm (λ_D0,040 W/mK)
Lepidlo – 10 mm
Nosná stena

OP5 zateplenie striešok VZT zariadení a atika strechy zo strany stavby

Strešná fólia
Extrudovaný polystyrén – 50 mm
Modifikovaný asfaltový pás (77 mm od stropnej dosky,
resp. min. 300mm nad úroveň zateplenia strechy)
Asfaltová penetrácia
Nosná stena z DT – 150 mm

LEGENDA ZNAČIEK:

1... OZNAČENIE PRVKOV VYBAVENIA

K.. KLAMPIARSKE VÝROBKY, VÝKAZ – VÝK.Č.: D.1.1.17

Z.. ZÁMOČNÍCKE VÝROBKY, VÝKAZ – VÝK.Č.: D.1.1.18

OP.. OBVODOVÝ PLÁŠŤ – výpis skladieb dľa technickej správy

A. strieška nad VZT zariadením
- rekuperácie tried
- otvory pre sacie a výfukové potrubie DN315
- strešný plášť S5 v spáde 2% po dĺžke 980
- po obvode okapnica, strešnú fóliu ukončiť pod okapnicou

B. strieška nad VZT zariadením
- VZT jednotka kuchyne
- otvory pre sacie a výfukové potrubie 1200x315
- strešný plášť S5 v spáde 2% po dĺžke 1480
- po obvode okapnica, strešnú fóliu ukončiť pod okapnicou

C. strieška nad výťahovou šachtou
- šachta vid' PD Statika,
- strešný plášť S4 v spáde 2% po dĺžke 2800
- po obvode okapnica, strešnú fóliu ukončiť pod okapnicou

D. vetracia nerezová mriežka 200/200 so sitom

E. ZOTaSH
- odsávacie zariadenie zo záložným zdrojom
- strešný ventilátor WL-FLAP v súlade s STN EN 12 101-3
- ovládanie zariadenia cez EPS
- zateplený kryt

F. VZT zariadenie č.: 1.01 DUPLEX 12100 Basic
- rekuperácia prevádzky kuchyne
- uložiť na oceľový rám 3000x1650, rám kotviť na
- stojky rámu obaliť strešnou fóliou

G. VZT zariadenie č.: 1.02
- kondenzačná jednotka zariadenia 1.01 (zdroj tepla / chladu)
- kotviť do betónových kocieK voľne uložených na strešný plášť

H. VZT zariadenie č.: 1.02
- kondenzačná jednotka zariadenia 1.01 (zdroj tepla / chladu)
- uložiť na betónové kocky voľne uložené na strešný plášť

1. riadiaca jednotka ovládania požiarnej rolety
   1,50–1,80m od podlahy, 0,80 mm od otvoru

2. vykurovacie teleso KORAFLEX Energy FVE Economy – C
   – osadiť do parapetného muriva, montážnu vaničku obbetónovať

3.1 750 litrový zásobník TV
Dražice OKC750 NTR/HP – 2ks

3.2 expanzná nádoba
AIRFIX A35–35l – 2ks

3.3 NIBE SI1640

4. vonkajšia jednotka tepelného čerpadla
   – NIBE F2120– 20kW

5. POŽIARNY ROLETOVÝ UZÁVER
FIROTEX – A, EW30D3–C
NAPÁJANIE 24V – ZDROJ 96 hod

6. ŠACHTA 900x900 s poklopom 600x600
   – privod tepla predizolovaným potrubím
2xDN50IZ: 50/60,3/2,9 – ϕ140

7. rozdeľovač / zberač DN32
   + hydraulický vyrovnávač

8. vonkajšia kondenzačná jednotka
chladiaceho boxu

9. nika pre osadenie podomietkového splachovača
500x1120/170, NAD NIKOU 2xKP7

10.1 vnútorná klimatizačná jednotka
– 2,5/2,8 kW (R32), VZT zar.č.: 4.02

10.2 vonkajšia klimatizačná jednotka
2,5/2,8 kW (R32), VZT zar.č.: 4.01

poznámky:
- projektová dokumentácia bola spracovaná pre stavebné povolenie
- projektová dokumentáci nenahrádza výrobnú a dielenskú dokumentáciu
- priestory sú kótované bez omietok
- všetky fvary a rozmery výplní vyrábať podľa skutkového zamerania a požiadaviek podlahárskeho PBS
- prechody a prestupy konštrukciami koordinovať s profesiami, ktoré sú súčasťou projektovej dokumentácie
- prestupy požiarnymi úsekmi riešiť podľa projektovej dokumentácie, časť – PBS a jednotlivých profesií
- v podhľadoch osadiť servisné dvierka v miestach ventilov, uzáverov – časť ZTI
- pri práci dodržiavať BOZ pri práci a manipulácii zo strojmi
- SÚČASTOU PROJEKTU SÚ VŠETKY POZNÁMKY A TEXTOVÉ ČASTI !!!
- VŠETKY MATERIÁLY UVEDENÉ V PROJEKTE JE MOŽNÉ NAHRADIŤ EKVIVALENTNÝMI V SÚLADE SO ZÁK. Č. 343/2015 Z. Z. O VEREJNOM OBSTARAVANÍ V ZNENÍ NESKORŠÍCH PREDPISOV.

Ing. Zuzana Dolobáčová autorizovaný architekt č. 5243 AA ZoSAA

1 2 3 4 5 6 7 8 9 10 12 PARÉ

NÁZOV STAVBY:
REKONŠTRUKCIA A MODERNIZÁCIA ZÁKLADNEJ ŠKOLY HRONCOVA 23, KOŠICE

ADRESA STAVBY: HRONCOVA 23,
OKRES: KOŠICE, KOŠICE-SEVER
KATASTER – PARČ.: SEVERNÉ MESTO – 2529/1

INVESTOR:
ZÁKLADNÁ ŠKOLA, Hroncova 23, 040 01 KOŠICE
IČO: 35 540 605, v.z.: Mgr. Martin Fazekáš

ATELIÉR D3 s.r.o.,
Námestie slobody 2834/52, 066 01 HUMENNÉ
IČO: 61 688 315

ZODP. PROJEKTANT: Ing. arch. Zuzana Dolobáčová
KRESLIL: Ing. arch. Valentín Rafko
Ing. arch. Martin Schaller
Ing. arch. Zofia Schallerová
DÁTUM 12/2024

NÁZOV VÝKRESU:
Navrhovaný stav – pohľady S,J
STAVEBNÝ OBJEKT: SO.100
MIERKA: 1:75, 150
Č.VÝK.: D.1.1.14