


# Z13 - rampa pred hlavnou bodovou (PAVILÓN I.)

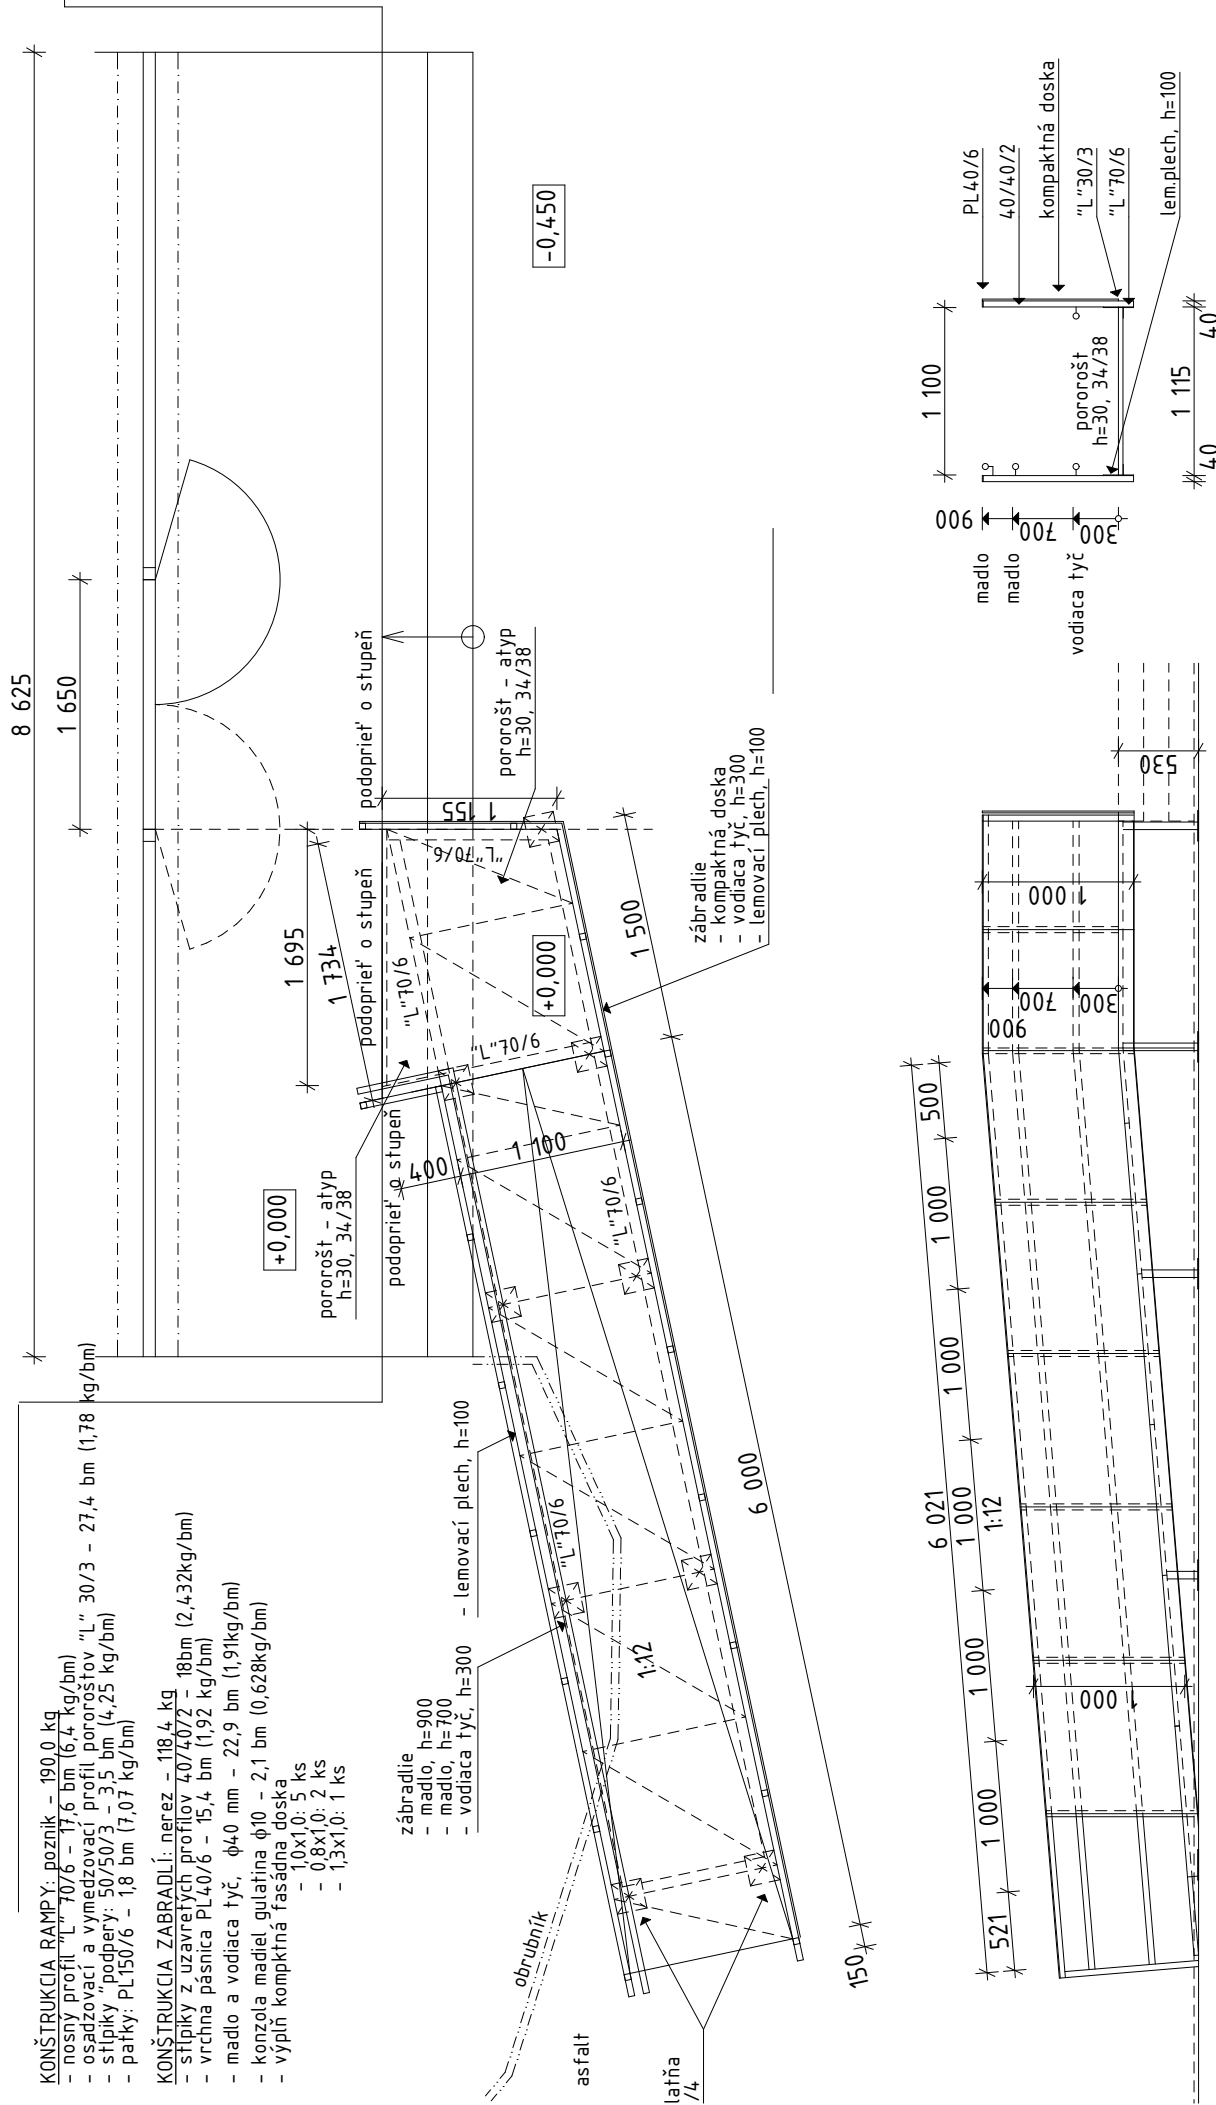

**celkové hmotnosti = 486,35 kg**

pozn:

- povrchová úprava hlavnej konštrukcie pozink
- povrchová úprava madiel - polyuretánovým náterom RAL 7035
- konštrukciu rozdeliť na segmenty podľa potreby
- jednotlivé rámy spájať nerezovým materiálom

**PODLAHA: pozink - 177,95 ks**

- Zváraný pororošt ( SP 1), 34/38 - rozstupy nosných 34, mm / rozperných 38 mm, výška 30 mm, sila 2 mm, oceľ S235JR (ST37.2 alebo tiež CSN 11373) v povrchovej úprave žiarovým zinkovaním dle EN ISO 1461, s protišmykom.
- 1,1x10: 6ks
- 1,1x0,5: 2ks
- 1,1x0,73/0,5: 1ks
- 1,734x0,4 (1/2): 1ks