


ČELNÝ POHL'AD:

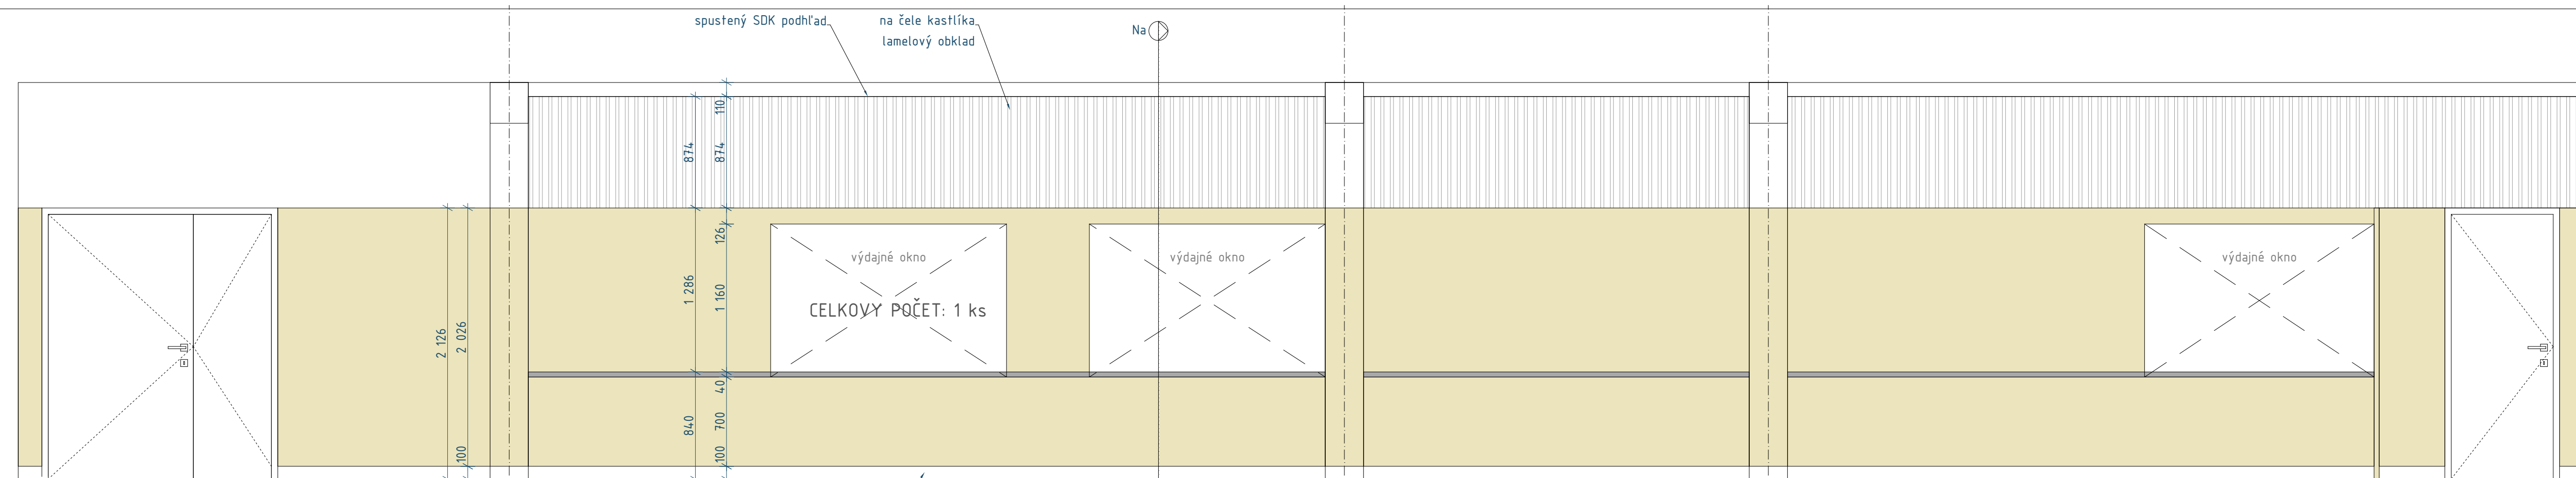

podlahový PVC sokel

 Na^+ Na^+

SDK stena

SDK stena


SDK stem

SDK step


[illegible]

NaCl

PÔDORYS

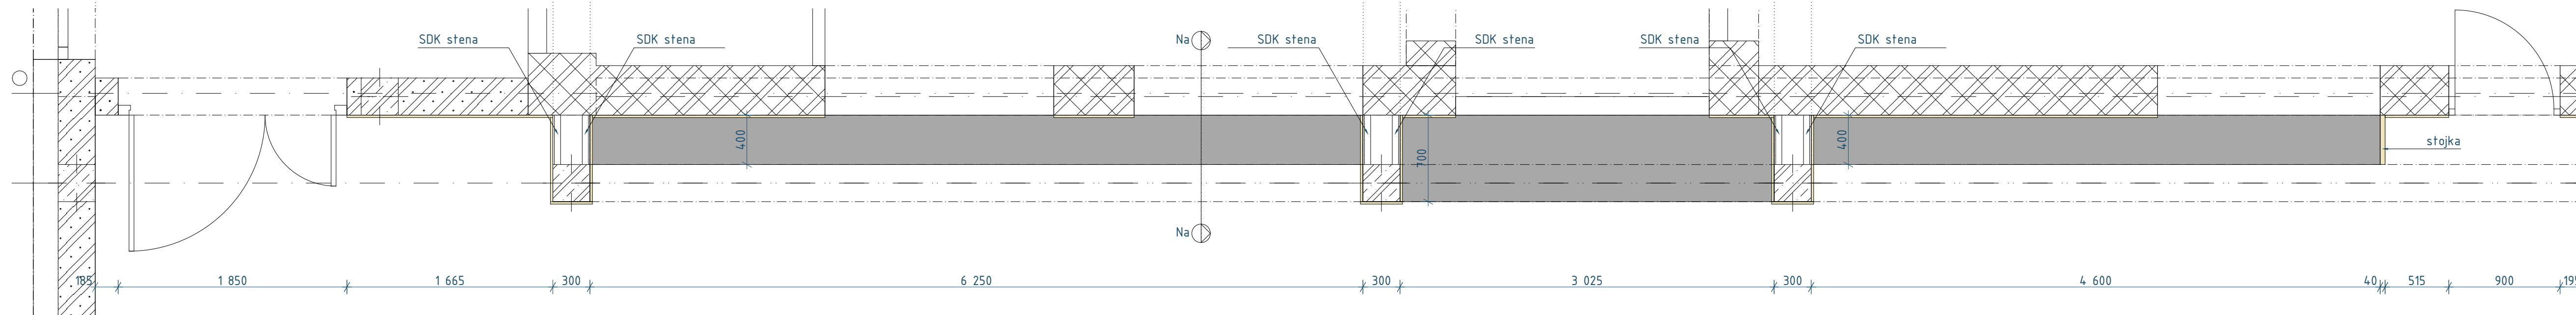


PRIEČNY REZ:

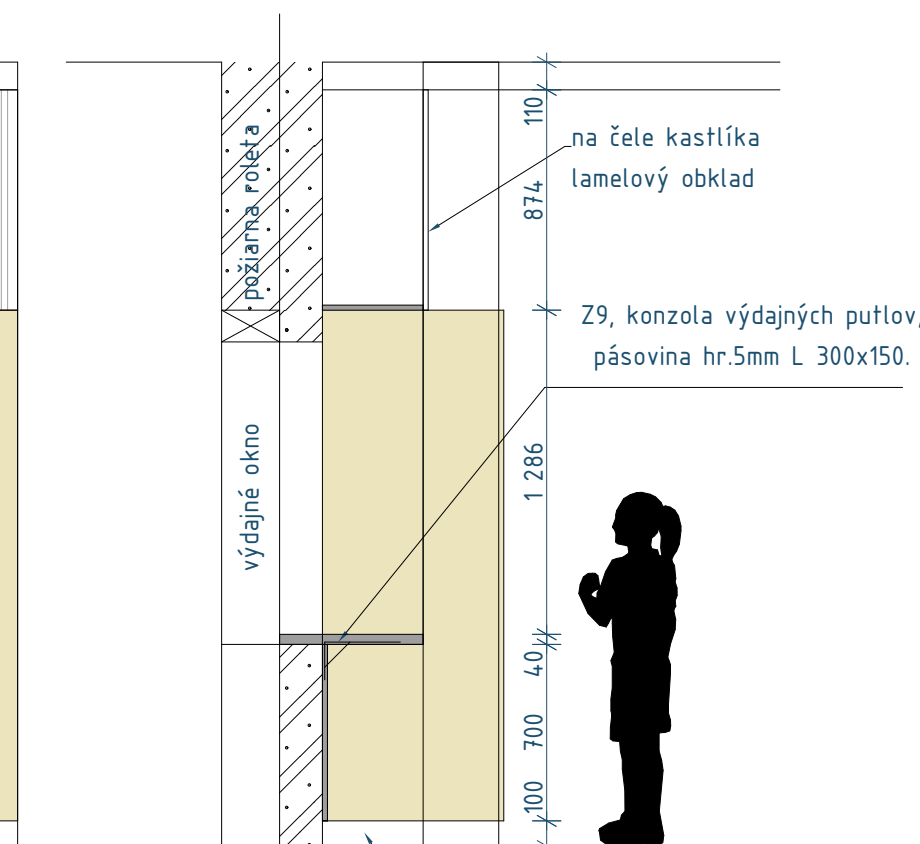


podlahový PVC sokel


SCHÉMA KONZOLY:

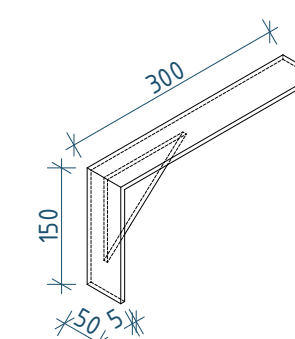


LEGENDA MATERIÁLOV

☐ nábytkový obklad, drevodekor

 nábytková doska, kovolaminát, alt.
nerezový plech

 nábytový lamelový obklad, drevozdekor

ČELNÝ POHLED:

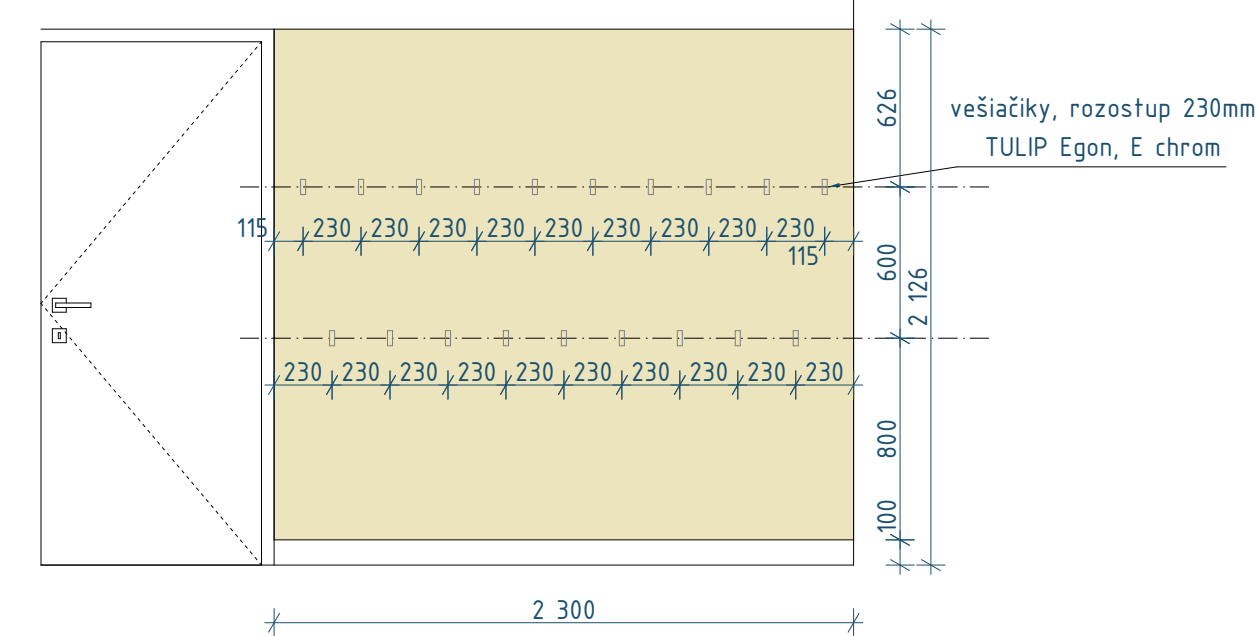

PÔDORYS:

