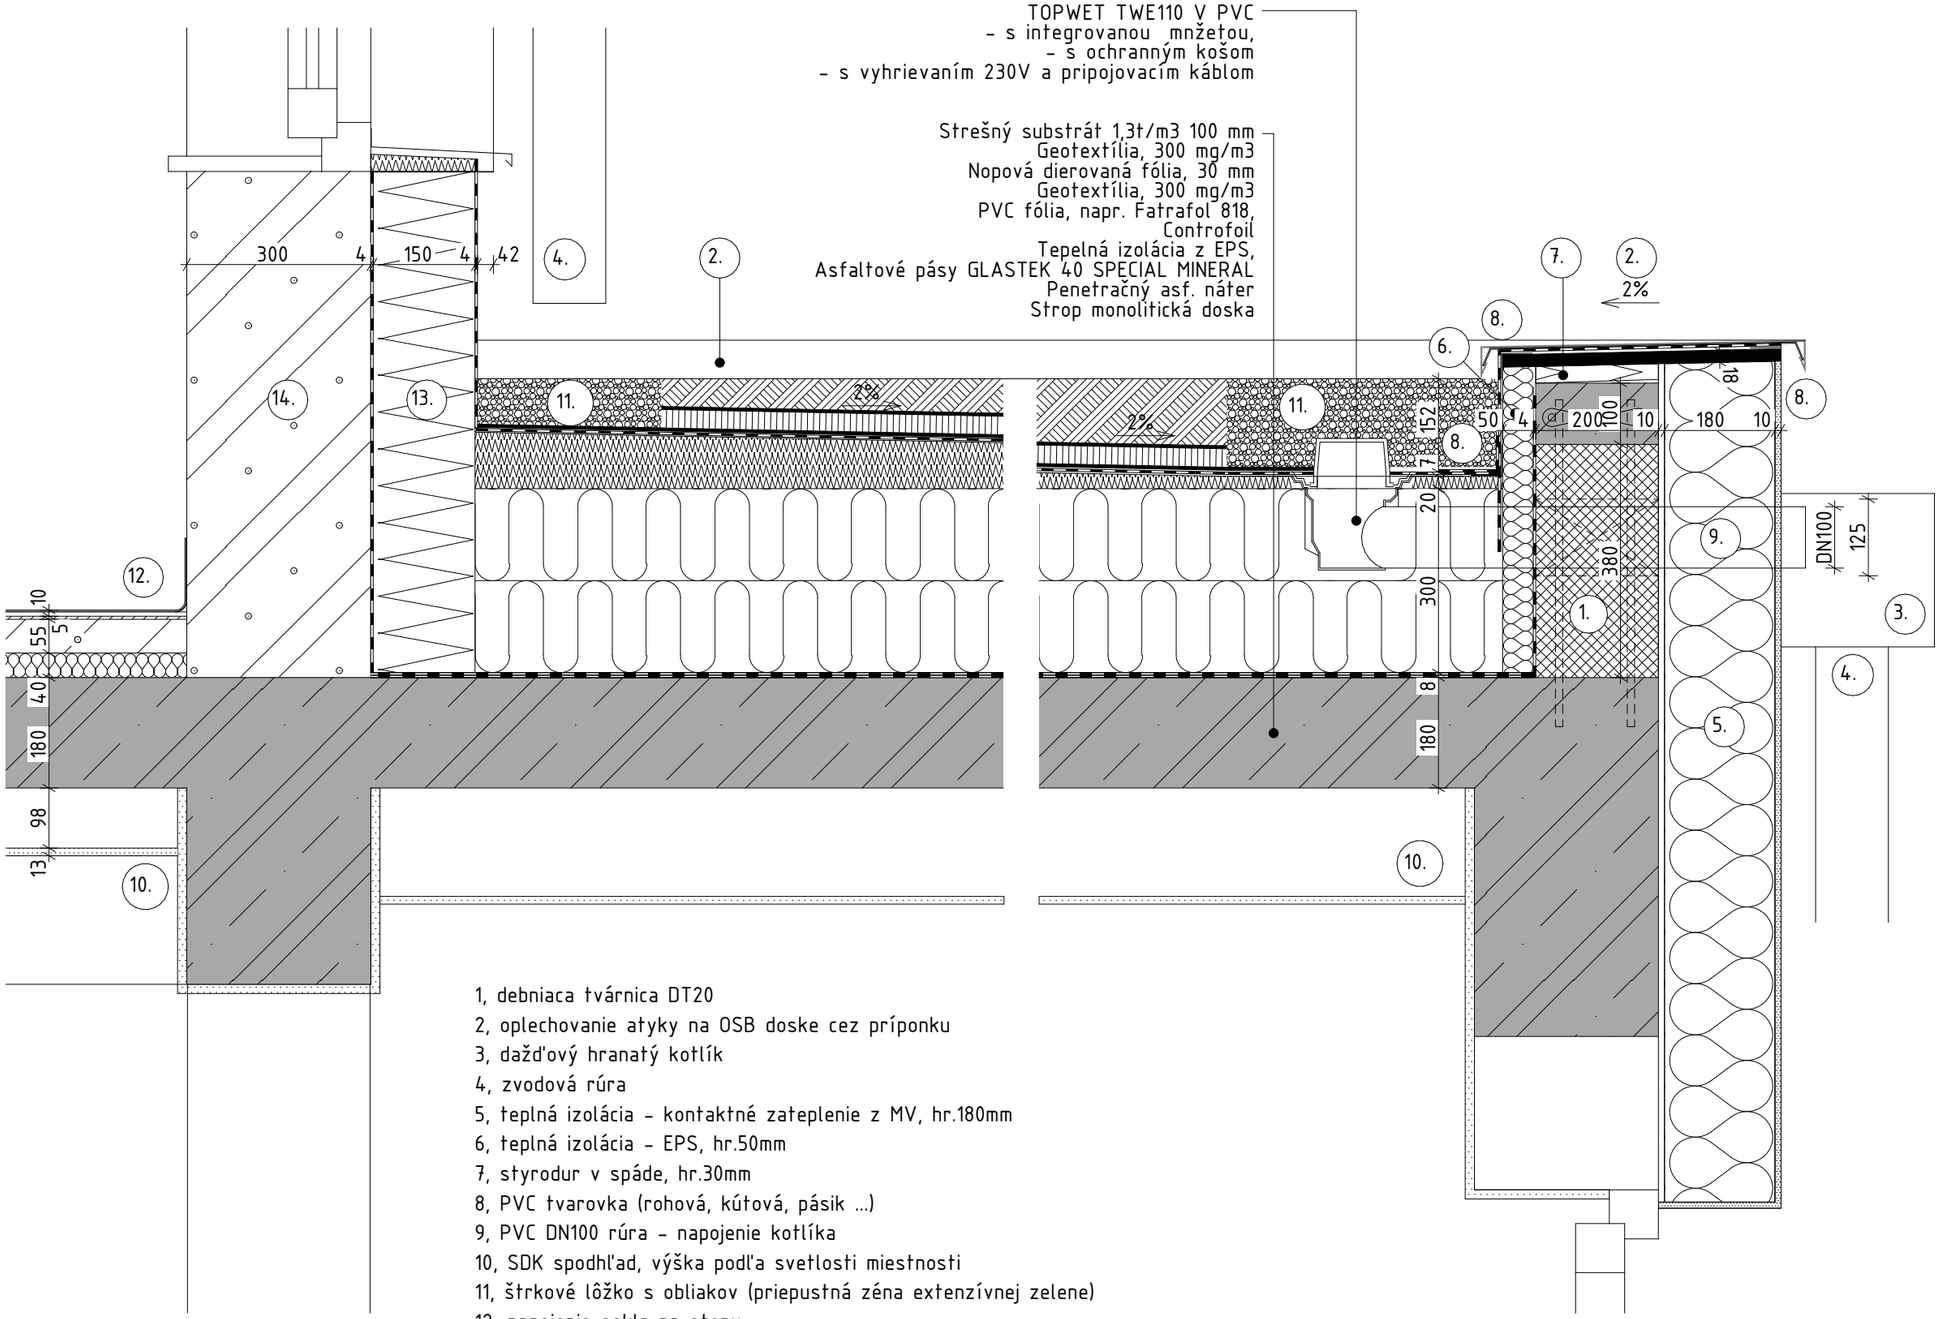

1, debniaca tvárnica DT20
2, oplechovanie atyky na OSB doske cez príponku
3, dažďový hranatý kotlík
4, zvodová rúra
5, tepelná izolácia - kontaktné zateplenie z MV, hr.180mm
6, tepelná izolácia - EPS, hr.50mm
7, styrodur v spáde, hr.30mm
8, PVC tvarovka (rohová, kútová, pásik ...)
9, PVC DN100 rúra - napojenie kotlíka
10, SDK spodhľad, výška podľa svetlosti miestnosti
11, štrkové lôžko s obliakov (priepustná zéna extenzívnej zelene)
12, napojenie sokla na stenu
13, tepelná izolácia sokla - styrodur, hr. 150 mm
14, obvodová stena

Detail napojenia strechy na stenu, oplechovanie atyky nad 1.NP
M=1:10