


TOPWET TWE110 V PVC
 - s integrovanou mnžetou,
 - s ochranným košom
 - s vyhrievaním 230V a pripojovacím káblom

PVC fólia, napr. Fatrafol 807/V, hr. 1,9
 Controfoil

Tepelná izolácia z EPS
 Asfaltové pásy GLASTEK 40 SPECIAL MINERAL
 Penetračný asf. náter
 Strop monolitická doska

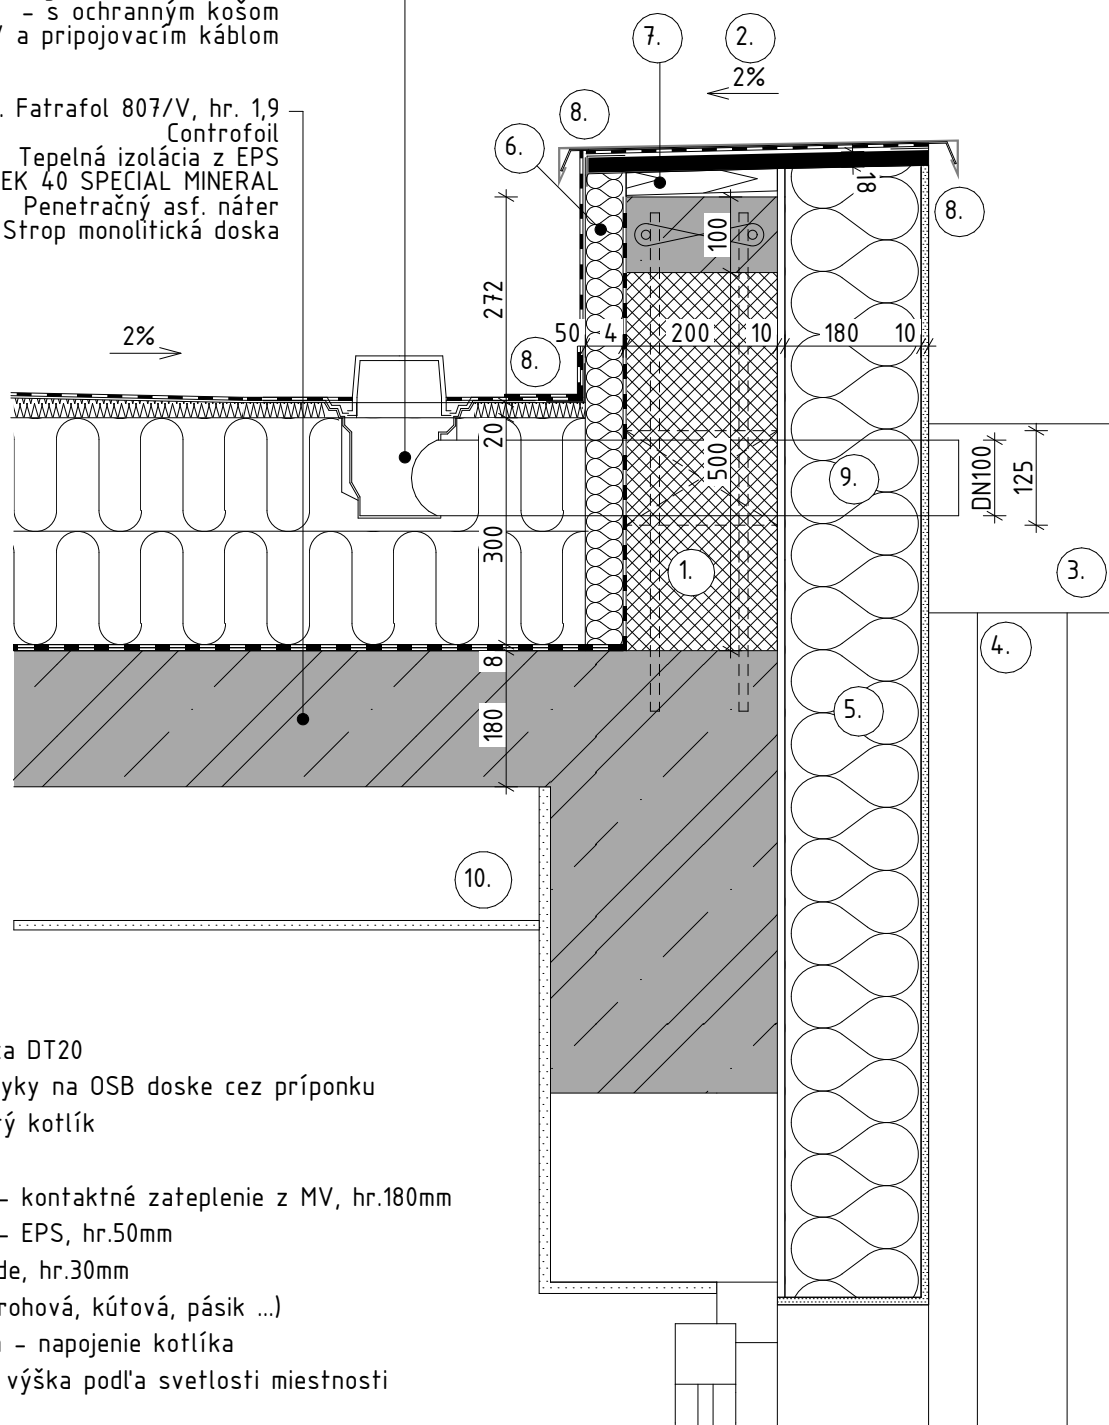

- 1, debniaca tvárnica DT20
- 2, oplechovanie atyky na OSB doske cez príponku
- 3, dažd'ový hranatý kotlík
- 4, zvodová rúra
- 5, teplná izolácia - kontaktné zateplenie z MV, hr.180mm
- 6, teplná izolácia - EPS, hr.50mm
- 7, styrodur v spáde, hr.30mm
- 8, PVC tvarovka (rohová, kútová, pásik ...)
- 9, PVC DN100 rúra - napojenie kotlíka
- 10, SDK spodhl'ad, výška podľa svetlosti miestnosti