PÔDORYS 2.NP:

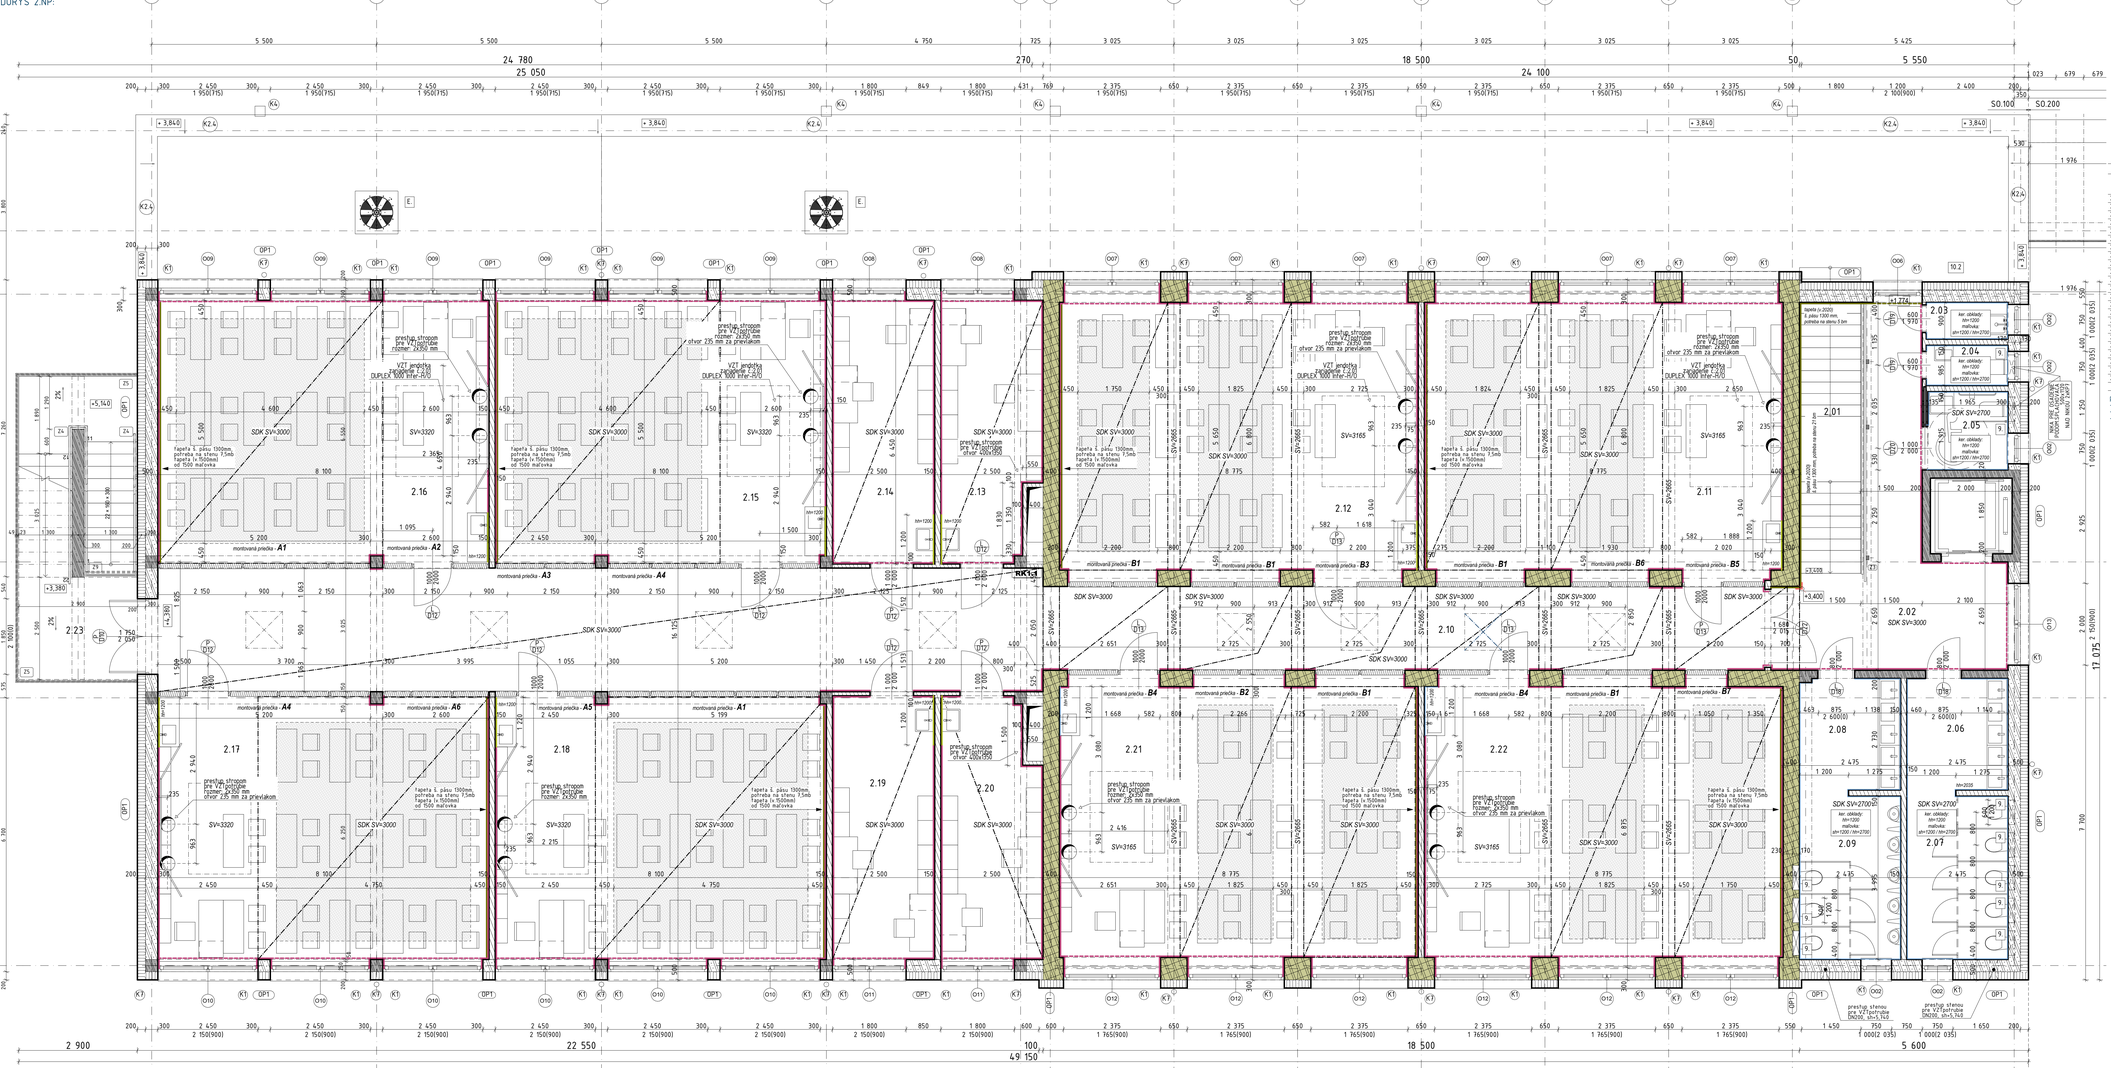

TABUĽKA MIESTNOSTÍ 2.NP – SO.100

Č.	NÁZOV	PLOCHA	POVRCHY			poznámky
			PODLAHA	STENY	STROP	
2.01	SCHODISKO	9,83	Ker. dlažba	Omietka	SDK podhľad	
2.02	CHODBA	24,05	Vinyl	Omietka	SDK podhľad	UMYVATEĽNÝ NÁTER
2.03	VÝLEVKA	1,80	Ker. dlažba	Keramický obklad	SDK podhľad	HH=1,2
2.04	WC UČITEĽIA	1,97	Ker. dlažba	Keramický obklad	SDK podhľad	HH=1,2
2.05	WC INVALID	3,80	Ker. dlažba	Keramický obklad	SDK podhľad	HH=1,2
2.06	UMYVÁREŇ DIEVČATÁ	6,76	Ker. dlažba	Keramický obklad	SDK podhľad	HH=1,2
2.07	WC DIEVČATÁ	9,89	Ker. dlažba	Keramický obklad	SDK podhľad	HH=1,2
2.08	UMYVÁREŇ CHLAPCI	6,73	Ker. dlažba	Keramický obklad	SDK podhľad	HH=1,2
2.09	WC CHLAPCI	9,89	Ker. dlažba	Keramický obklad	SDK podhľad	HH=1,2
2.10	CHODBA	102,04	Vinyl	Omietka	SDK podhľad	UMYVATEĽNÝ NÁTER
2.11	UČEBŇA	59,85	Vinyl	Omietka + obklad	SDK podhľad	HH=1,2
2.12	UČEBŇA	59,94	Vinyl	Omietka + obklad	SDK podhľad	HH=1,2
2.13	KABINET	15,09	Vinyl	Omietka + obklad	SDK podhľad	HH=1,2
2.14	KABINET	16,13	Vinyl	Omietka + obklad	SDK podhľad	HH=1,2
2.15	UČEBŇA	51,77	Vinyl	Omietka + obklad	SDK podhľad	HH=1,2
2.16	UČEBŇA	51,80	Vinyl	Omietka + obklad	SDK podhľad	HH=1,2
2.17	UČEBŇA	51,80	Vinyl	Omietka + obklad	SDK podhľad	HH=1,2
2.18	UČEBŇA	51,77	Vinyl	Omietka + obklad	SDK podhľad	HH=1,2
2.19	KABINET	16,13	Vinyl	Omietka + obklad	SDK podhľad	HH=1,2
2.20	KABINET	15,13	Vinyl	Omietka + obklad	SDK podhľad	HH=1,2
2.21	UČEBŇA	60,63	Vinyl	Omietka + obklad	SDK podhľad	HH=1,2
2.22	UČEBŇA	60,27	Vinyl	Omietka + obklad	SDK podhľad	HH=1,2
2.23	PODESTA	7,23	Ker. dlažba	Omietka + Vynil		
		694,29 m²				

poznámka:
- SDK podhľady v celom rozsahu hladké, konštrukcie koordinovať s PD ELI, SLP- polohy svietidiel, senzorov...
- nad=adenoid" majú svietidlá, tj. polohu kamer a senzorov prispôsobovať polohe svetiel
- v mieste uzáverov vody, snímačov alebo iných regulačných armatúr osadiť revízne dvierka, veľkosť podľa manip. priest.

LEGENDA ČIAR A ŠRÁFOV:

- TYTONG KLASIK 300 PDK, MUROVANÉ LEPIDLOM PRE PÓROBETÓNOVÉ TVÁRICE
- ŽELEZOBETÓNOVÉ MONOLITICKÉ KONŠTRUKCIE
- KONŠTRUKCIE BETÓNOVÉ PROSTÉ
- TYTONG PRIEČKOVKA, hr. 50/100/150 NA LEPIDLO PRE PÓROBETÓNOVÉ TVÁRNICE, OBOJSTRANNE SIEŤKOVANÉ SADROKARTÓNOVÁ PRIEČKA – EI45 (SK-12) S IZOLÁCIOU Z MV, hr. 100 mm, DVOJITÉ OPLÁŠTENIE DOSKAMI R
- SADROKARTÓNOVÁ PREDSADENÁ STENA, DVOJITÉ OPLÁŠTENIE DOSKAMI, BEZ IZOLÁCIE, hr. 75 mm
- MURIVO Z DEBNIACICH TVÁRNIC S BETÓNOVOU VÝPLŇOU
- ZEMINA – PÔVODNÁ
- ZEMINA – NÁSYPOVÁ HUTNENÁ
- ŠTRKOVÉ PODSYPY fr. 16/32
- TEPELNÁ IZOLÁCIA NA BÁZE MV
- TEPELNÁ IZOLÁCIA NA BÁZE POLYSTYRÉNU
- TEPELNÁ IZOLÁCIA POLYURETÁNU (SENDVIČ)
- TEPELNÁ IZOLÁCIA SOKLOVÉ DOSKY

LEGENDA ZNAČIEK:

- OZNAČENIE PRVKOV VYBAVENIA
- K – KLAMPIARSKE VÝROBKY, VÝKAZ – VÝKČ.: D.1.1.17
- Z – ZÁMOČNÍCKE VÝROBKY, VÝKAZ – VÝKČ.: D.1.1.18
- OP – OBVODOVÝ PLÁŠŤ – výpis skladieb dľa technickej správy

1. riadiaca jednotka ovládania požiarnej rolety – osadiť 1.50–1.80m od podlahy, 0.80 m od otvoru
2. vykurovacie teleso KORATHERM Energy FYE Economy – C – osadiť do parapetného muriva, montážnu vaničku obbetónovať – omietka v rovine s drevenými obkladom
3.1 750 litrový zásobník TV, Dražice OKC750 NTR/HP - 2ks
3.2 expanzná nádoba, AIRFIX A35-35l - 2ks
3.3 NIBE SMO 40
4. NIBE F2120- 20kW vonkajšia jednotka tepelného čerpadla (ohrev TÚV)
5. POŽIARNY ROLETOVÝ UZÁVER FIROTEX - A, EW30CS-C, NAPÁJANIE 24V - ZDROJ 96 hod
6. ÚCHYTA 900x900 s pokrytím 600x600, prívod tepla predizolovaným potrubím ZeXMSOL: 50/60,3/2,9 – ø140
7. rozdeľovač / zberač DN32 + hydraulický vyrovnávač DN32
8. vonkajšia kondenzačná jednotka chladiaceho boxu
9. nika pre osadenie podomietkového splachovača 500x1120/1170, niku vytvoriť počas murovania, nad nikou 2xL60/4
10.1 vnútorná klimatizačná jednotka 2,5/2,8 kW (R32), VZT zar.č.: 4.02
10.2 vonkajšia klimatizačná jednotka 2,5/2,8 kW (R32), VZT zar.č.: 4.01
11. svetlík 900x900, otváranie na solárny pohon – popis "výkaz strešných okien"

poznámky:
- projektová dokumentácia bola spracovaná pre stavebné povolenie
- projektová dokumentácii nenahrádza výrobnú a dielenskú dokumentáciu
- priestory sú kúrované bez zmeniek
- všetky hrany a rozmery vyjíní vyrábať podľa skutkového zamerania a požiadaviek podľa výkazov a nárokov PBS
- prechody a prestupy konštrukciami koordinovať s profesiami, ktoré sú súčasťou projektovej dokumentácie
- prestupy požiarnymi úsekmi riešiť podľa projektovej dokumentácie, časť - PBS a jednotlivých profesií
- v podhľadoch osadiť servisné dvierka v mieste vstupov ventilov, uzáverov – časť ZTI
- pri práci dodržiavať BOZ pri práci a manipulácii so strojmi
- SÚČASTOU PROJEKTU SÚ VŠETKY POZNÁMKY A TEXTOVÉ ČASTI !!!

LEGENDA POVRCHOV:

- maltovka PROMALEX – umývateľná báza, kód S 7502-Y50R – pripravia steny-sadrová omietka-hladká
- vinylová tapeta, albert 193327 – Rima 15,0mm, šírka pásu: – pripravia steny-sadrová omietka-hladká, penetrácia pre tapetu na rámech zapracovaná obojstranná lišta biela plast.
- zavesený akustický dierkovaný sadrokartón, rozmer dosky 1200/2000
- grasovú obklad 120x60, 55m2 – pripravia steny-sadrka + lepidlo
- PVC lepená na steny – Gerflor Mipolam Planet, 5495 pieskovo-šedá – na hornej hrane zapracovaná obojstranná lišta biela plast. – pripravia steny-sadrka + lepidlo
- tapetový rohovník, – zapracovaný do podkladovej omietky

-VŠETKY MATERIÁLY UVEDENÉ V PROJEKTE JE MOŽNÉ NAHRADIŤ EKVIVALENTNÝM V SÚLADE S ZÁK. Č. 215/2002 Z. Z. O VEREJNOM OBSTARÁVANÍ V ZNENÍ NESKORŠÍCH PREDPISOV.

1	2	3	4	5	6	7	8	9	10	12	PARE

NÁZOV STAVBY:
REKONŠTRUKCIA A MODERNIZÁCIA ZÁKLADNEJ ŠKOLY HRONCOVA 23, KOŠICE

ADRESA STAVBY: HRONCOVA 23, OKRES KOŠICE, KOŠICE-SEVER, KATASTER – PARC. SEVERNÉ MESTO – 2529/1

INVESTOR:
ZÁKLADNÁ ŠKOLA, Hroncova 23, 040 01 KOŠICE, IČO 35 540 605, v.z.: Mgr. Martin Fazekáš

ATELIÉR D3 s.r.o.,
Námestie slobody 283A/52, 066 01 HUMENNÉ
IČO: 51 648 319

ZODP. PROJEKTANT: Ing. arch. Zuzana Dolobáčová
KRESLIL: Ing. arch. Valentín Ruhra
Ing. arch. Martin Schaller
Ing. arch. Žofia Schallerová
DÁTUM: 12/2024

NÁZOV VÝKRESU:
Navrhovaný stav – pôdorys 2.NP
STAVEBNÝ OBJEKT: SO.100
MIERKA: 1:50
čVýk. D.1.1.7