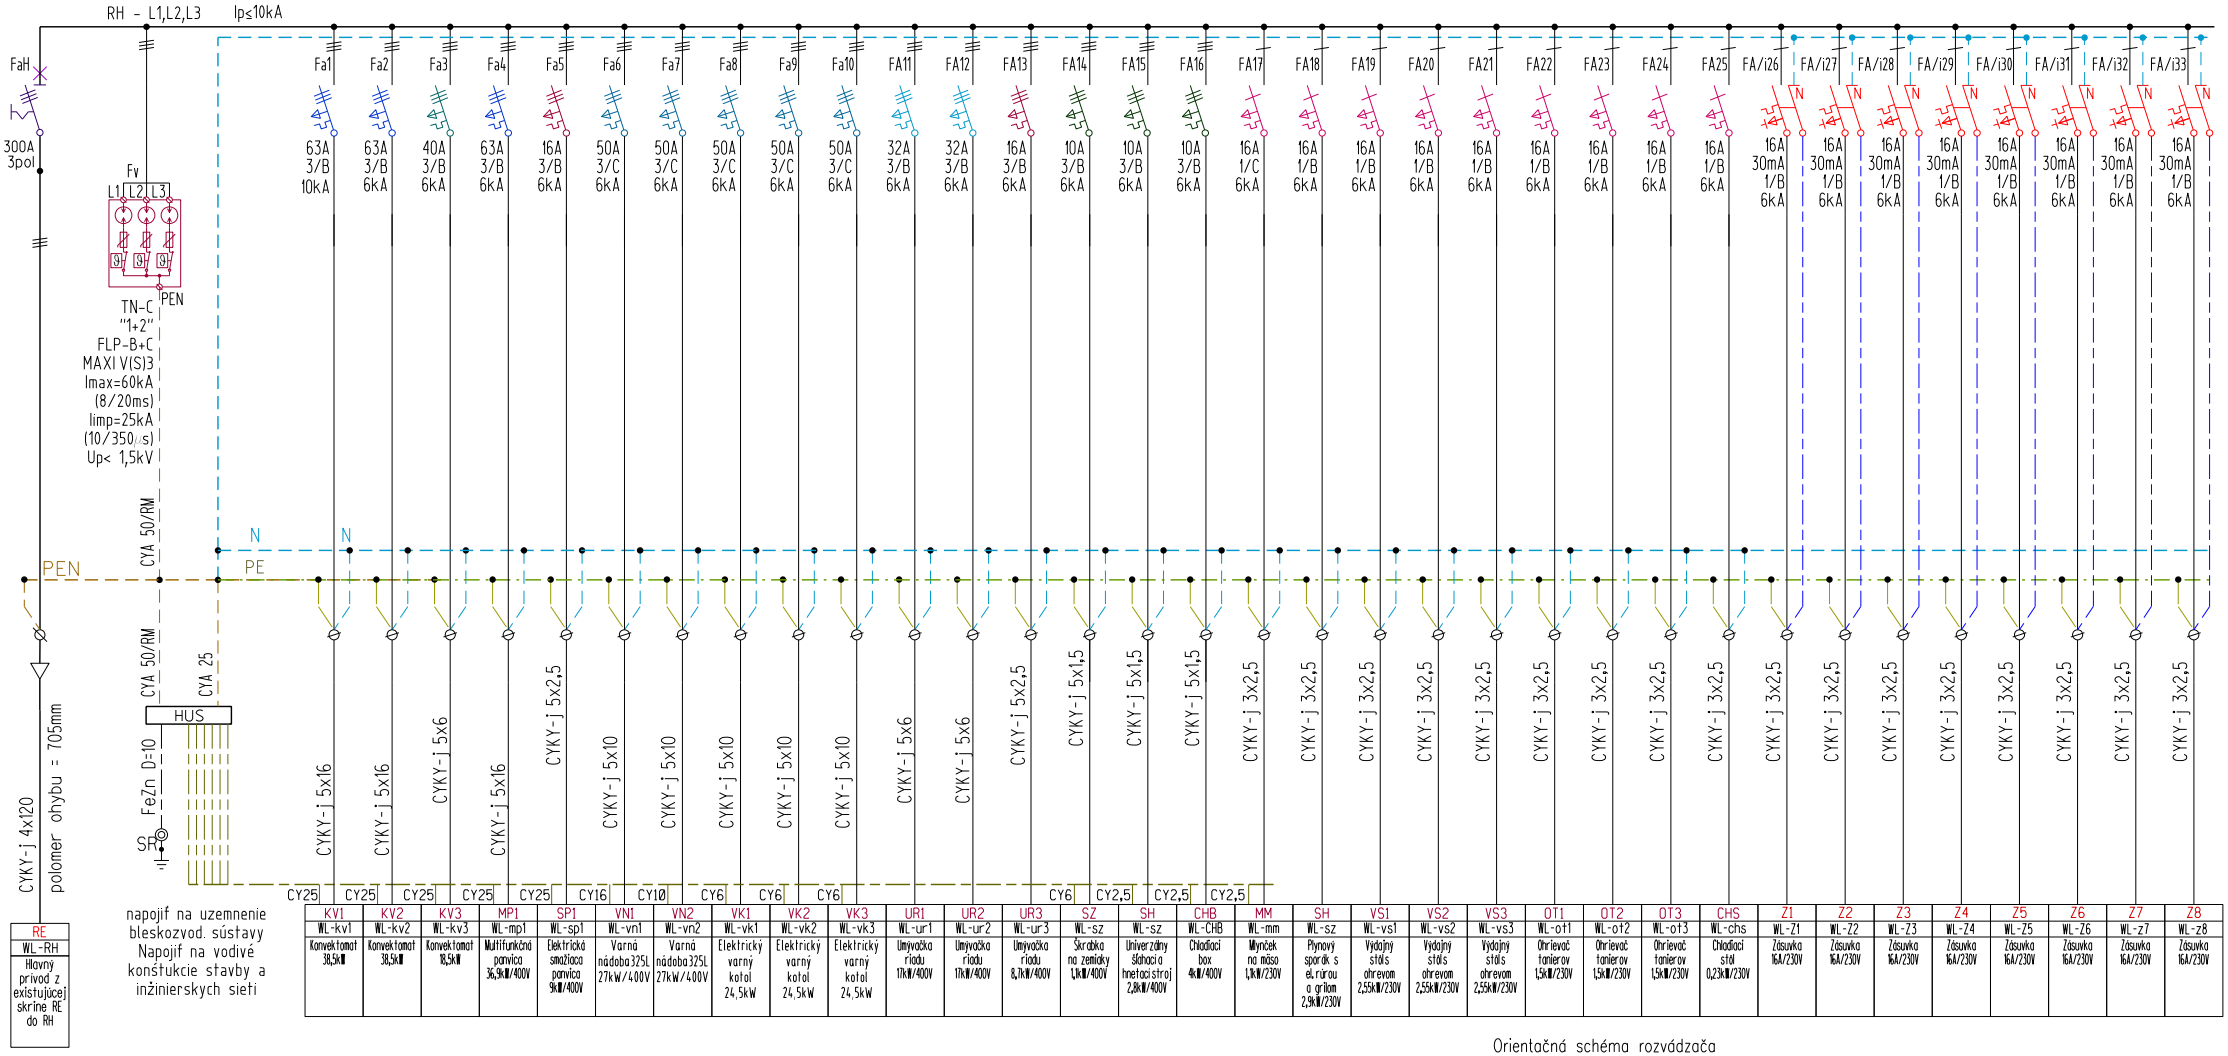

KV1	KV2	KV3	MP1	SP1	VN1	VN2	VK1	VK2	VK3	UR1	UR2	UR3	SZ	SH	CHB	MM	SH	VS1	VS2	VS3	OT1	OT2	OT3	CHS	Z1	Z2	Z3	Z4	Z5	Z6	Z7	Z8
WL-kv1	WL-kv2	WL-kv3	WL-mp1	WL-sp1	WL-vn1	WL-vn2	WL-vk1	WL-vk2	WL-vk3	WL-ur1	WL-ur2	WL-ur3	WL-sz	WL-sz	WL-CHB	WL-mm	WL-sz	WL-vs1	WL-vs2	WL-vs3	WL-ot1	WL-ot2	WL-ot3	WL-chs	WL-Z1	WL-Z2	WL-Z3	WL-Z4	WL-Z5	WL-Z6	WL-Z7	WL-Z8
Konvektomat 38,5kW	Konvektomat 38,5kW	Konvektomat 18,5kW	Multifunkčná parvica 36,9kW/400V	Elektrická smažiaca parvica 9kW/400V	Varná nádoba 325L 27kW/400V	Varná nádoba 325L 27kW/400V	Elektrický varný kotol 24,5kW	Elektrický varný kotol 24,5kW	Elektrický varný kotol 24,5kW	Umývačka riadu 17kW/400V	Umývačka riadu 17kW/400V	Umývačka riadu 8,7kW/400V	Skrabka na zemiaky 1,1kW/400V	Univerzálny šľahacia hnetacistroj 2,8kW/400V	Chladiaci box 4kW/400V	Mlynček na mäso 1,1kW/230V	Plynový sporák s el.rúrou a grilom 2,9kW/230V	Výdajný stôl s ohrevom 2,55kW/230V	Výdajný stôl s ohrevom 2,55kW/230V	Výdajný stôl s ohrevom 2,55kW/230V	Ohrievač tanierov 1,5kW/230V	Ohrievač tanierov 1,5kW/230V	Ohrievač tanierov 1,5kW/230V	Chladiaci stol 0,23kW/230V	Zásuvka 16A/230V	Zásuvka 16A/230V	Zásuvka 16A/230V	Zásuvka 16A/230V	Zásuvka 16A/230V	Zásuvka 16A/230V	Zásuvka 16A/230V	Zásuvka 16A/230V

Orientačná schéma rozvádzača

Typ : RH , 160modulov + hlavný vypínač/istič XL800 1900x660x230 s podstavcom
Krytie : IP40/20
Vstup : Dole
Výstup : Dole, hore
Pp = 140kW Pi = 336kW
In = 200A Ps = 168kW
Ik = 10kA Ik = 10kA ?
Un = 420/240A AC Un = 420/240A AC

NAPÄŤOVÁ SÚSTAVA: 3/PE/N AC 50Hz 230/400V TN-S
OCHRANA PRED ZÁSAHOM EL. PRÚDOM: Ochranné opatrenie podľa STN 33 2000-4-41:
a) ochrana základná (pred priamym dotykom): - izolovaním živých častí, zábranami a krytmi
b) ochrana pri poruche:- ochranné uzemnenie, pospájanie, samočinným odpojením pri poruche
- doplnková ochrana prúdovými chráničmi

0944 421 930
Vykonávanie odbornej prehliadky-revízie §13 Vyhlášky 508/2009 Z.z. elektrických zariadení

Stavba: Rekonštrukcia a modernizácia základnej školy Hroncova 23, Košice	Gen.proj: Ing. arch. Zuzana Dolobáčová, ATELIÉR D3 s.r.o.,Nám. slobody 2834/52, 066 01 HUMENNÉ	Investor: Základná škola, Hroncova 23, 040 01 Košice, IČO: 35 540 605, v.z.: Mgr. Martin Fazekáš	Účel: Projekt; Dátum: 12/2024; Časť: ELEKTRO	Vypracoval: PR-elektro s.r.o.; Zodp.proj.: Ing. Róbert Papcun
Miesto: Hroncova 23, Košice, Košice-Sever, k.u.: Severné mesto, č.p.2529/1	Súbor: SO 01 - Elektroinštalácia a bleskozvod	Obsah: Rozvádzač RK	Mierka: -; Zmena: -; Archív.č.: 202505-ZŠ.ELI.BL.1-14; Listov: 1; Listč.: 2	Výkres č.: D1.6.12-1

elektro od projektu po revíziu projekt
Revízie
Ing.Róbert Papcun
rpapcun@gmail.com
0944 421 930

Projektová dokumentácia je originál a je duševným majetkom spracovateľa v zmysle zákona. Akékoľvek rozmnožovanie jej časti, alebo celku, prípadné využitie riešenia tretími osobami, resp. mimo uvedenej stavby je trestné v zmysle zákona