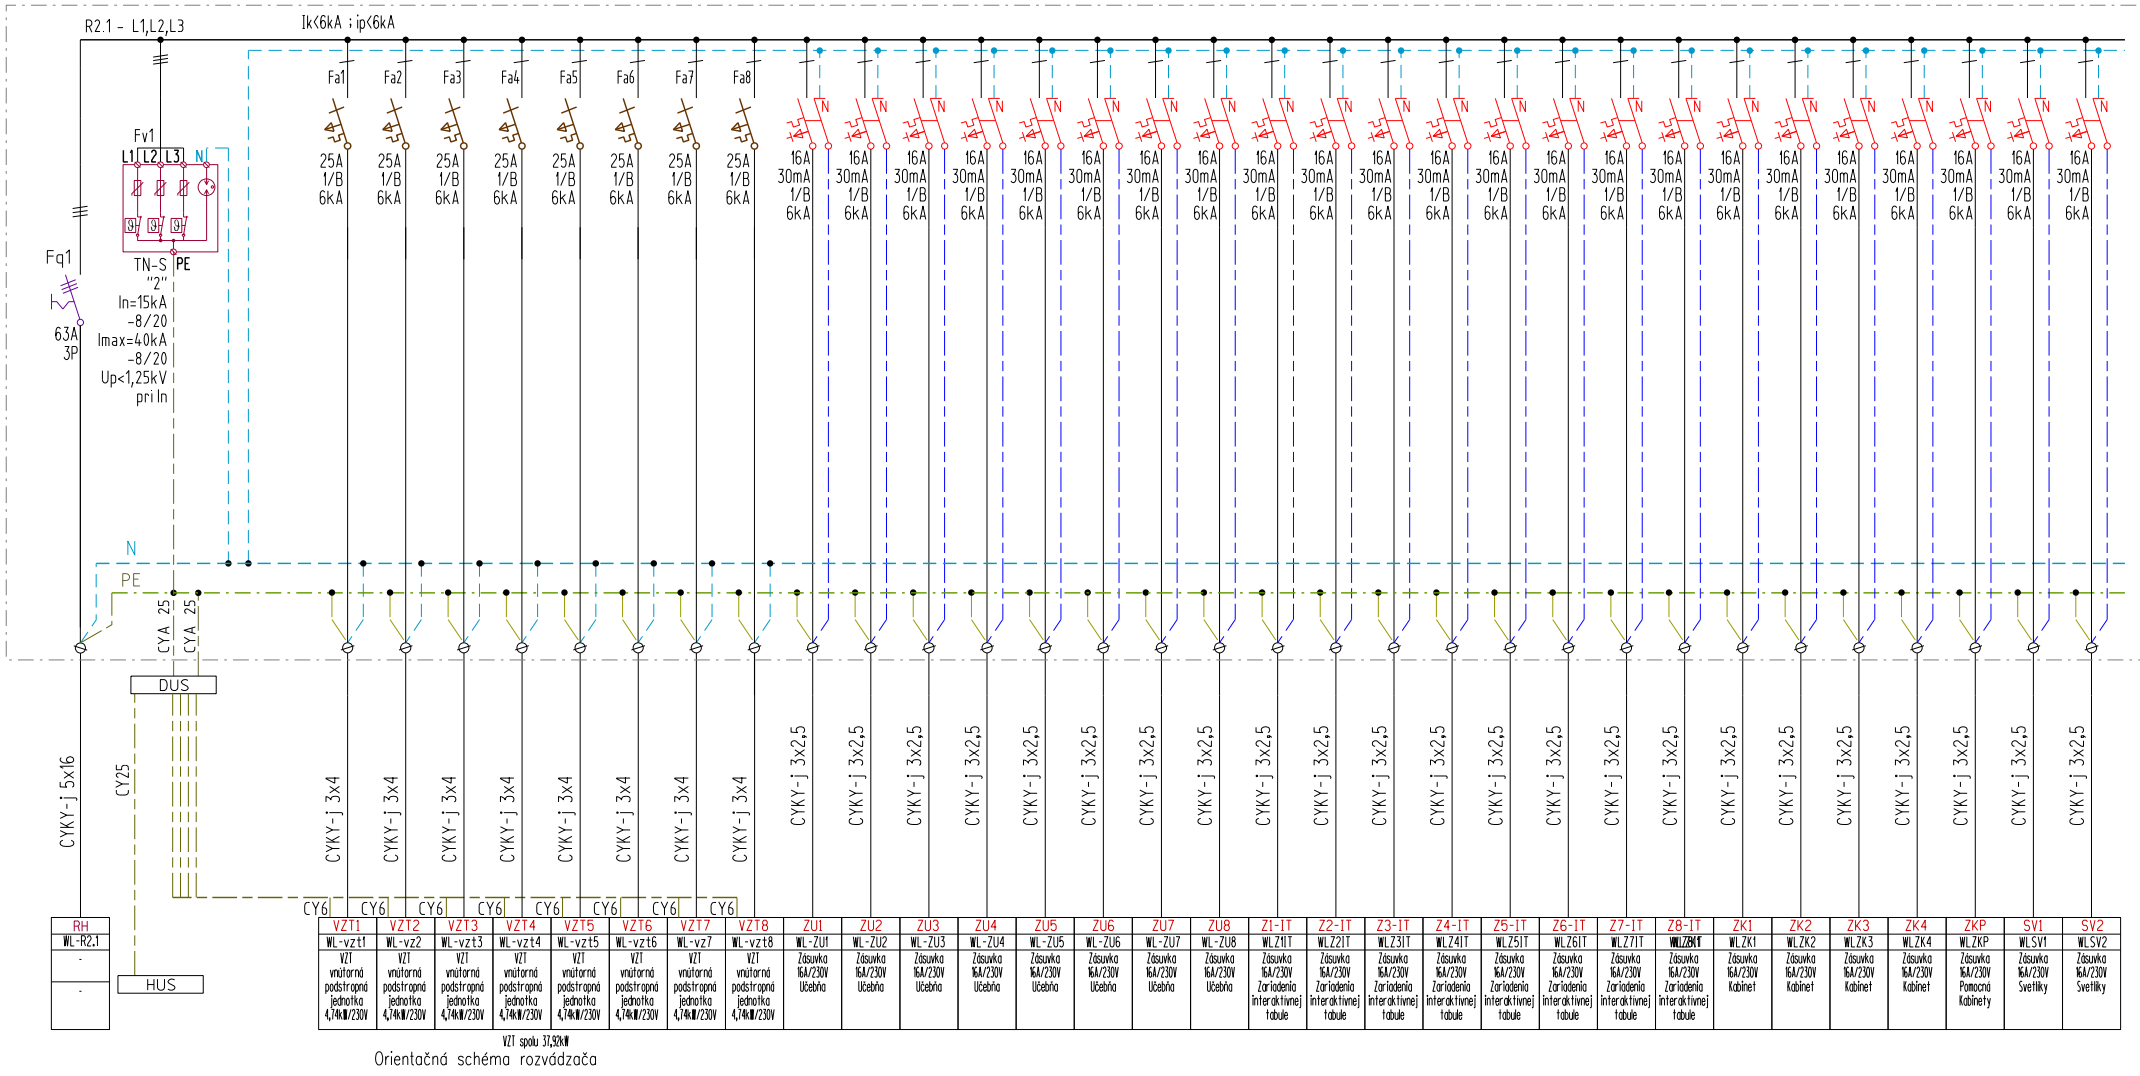


Orientačná schéma rozvádzača

NAPÄŤOVÁ SÚSTAVA: 3/PE/N AC 50Hz 230/400V TN-S
OCHRANA PRED ZÁSAHOM EL. PRÚDOM: Ochranné opatrenie podľa STN 33 2000-4-41:
a) ochrana základná (pred priamym dotykom): - izolovaním živých častí, zábranami a krytmi
b) ochrana pri poruche:- ochranné uzemnenie, pospájanie, samočinným odpojením pri poruche
- doplnková ochrana prúdovými chráničmi

0944 421 930
Vykonávanie odbornej prehliadky-revízie §13 Vyhlášky 508/2009 Z.z. elektrických zariadení

| | | | | | |
|---|---|---|---|---|---|
| Stavba: Rekonštrukcia a modernizácia základnej školy Hroncova 23, Košice | Gen.proj: Ing. arch. Zuzana Dolobáčová, ATELIÉR D3 s.r.o.,Nám. slobody 2834/52, 066 01 HUMENNÉ | Investor: Základná škola, Hroncova 23, 040 01 Košice, IČO: 35 540 605, v.z.: Mgr. Martin Fazekáš | Účel: Projekt; Dátum: 12/2024; Časť: ELEKTRO | Vypracoval: PR-elektro s.r.o.; Zodp.proj.: Ing. Róbert Papcun | |
| Miesto: Hroncova 23, Košice, Košice-Sever, k.u.: Severné mesto, č.p.2529/1 | Súbor: SO 01 - Elektroinštalácia a bleskozvod | Obsah: Rozvádzač R2.1 | Mierka: -; Zmena: -; Archív.č.: 202505-ZŠ.ELI.BL.1-14 | Listov: 1; List.č.: 2 | Výkres č.: D1.6.13-1 |

elektro od projektu po revíziu projekt
Revízie
Ing.Róbert Papcun
rpapcun@gmail.com
0944 421 930
Projektová dokumentácia je originál a je duševným majetkom spracovateľa v zmysle zákona. Akékoľvek rozmnožovanie jej časti, alebo celku, prípadné využitie riešenia tretími osobami, resp. mimo uvedenej stavby je trestné v zmysle zákona