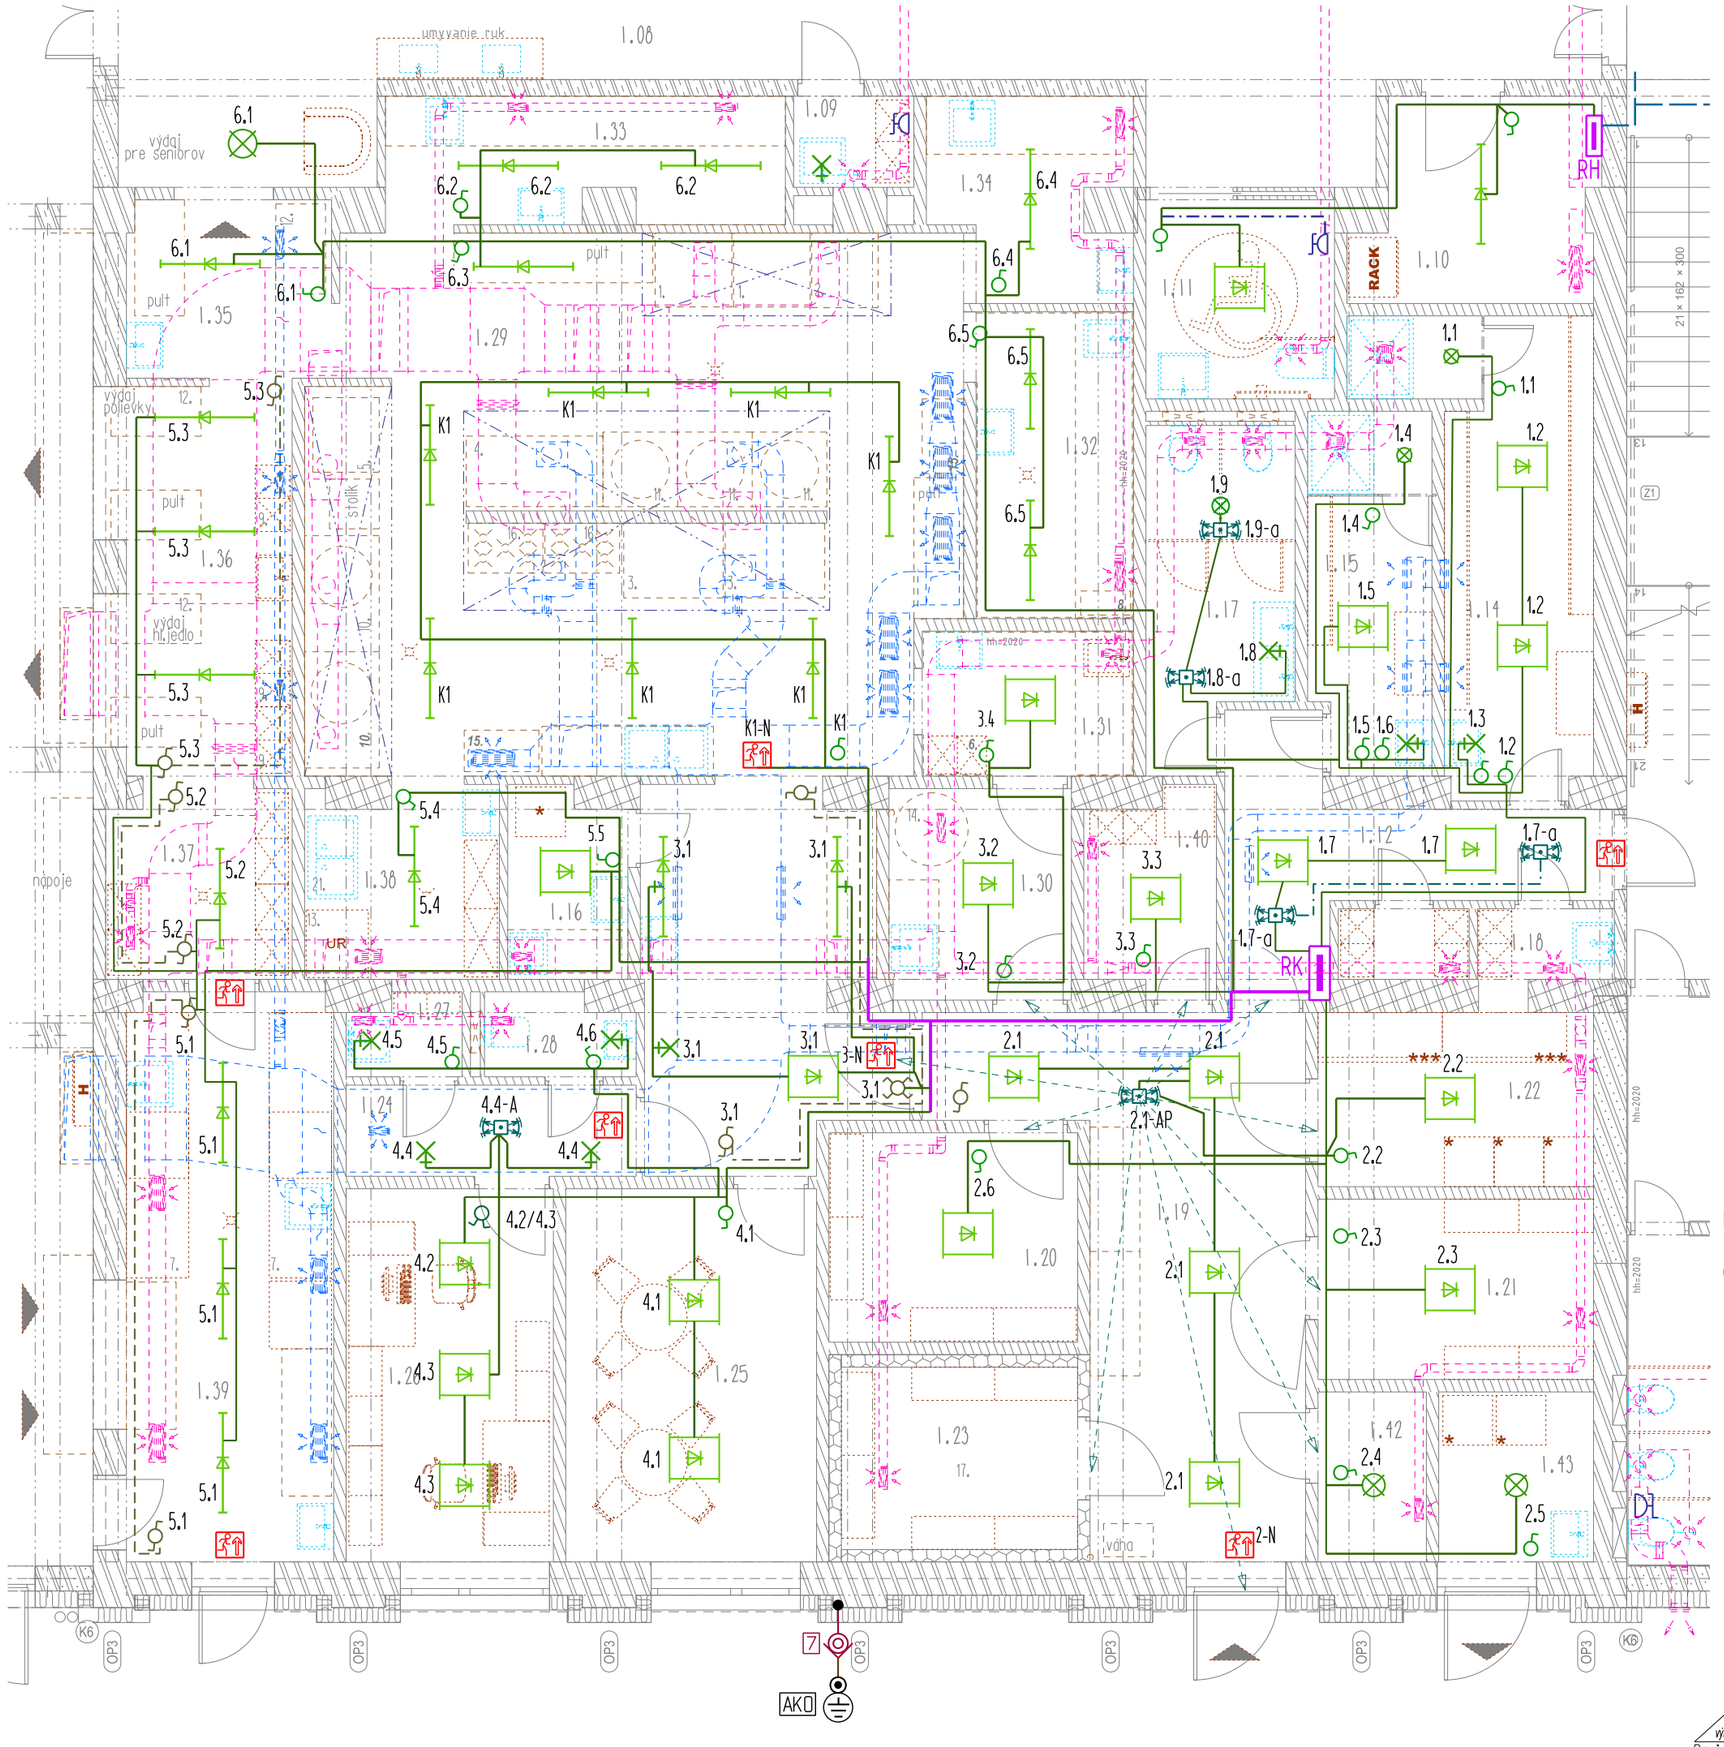

Núdzové orientačné autonómne svietidlo 3 hod.

Núdzové autonómne svietidlo s piktogramom úniku - 3 hod.

K núdzovému svietidlu potrebné stálu fázu nespínanú spínačom, či senzorom

Nástenné/stropné/zapustené líniové svietidlo - 32W - 140lm/W

Nástenné/stropné/zapustené svietidlo 600x600 - 25W - 140lm/W

Svietidlo stropné - Pre SDK stropy vsadené/resp prisadené

Svietidlo nástenné

Spínač jednopolový radenie 1 - kábel 2x1,5-O

Spínač lustrový radenie 5 - kábel 3x1,5-O

Spínač lustrový radenie 5 - prepínanie senzor/ručne

Spínač schodiskový radenie 6 - kábel 3x1,5-O

Spínač krížový radenie 7 - kábel 4x1,5-O

Spínač radenie 6+6 -kábel 6x1,5-O/resp. 2x 3x1,5-O

Automat.spínač so senzorom pohybu-uhol zachytenia 180°
Vo výške cca 1,2m v pristrojovej krabici miesto manuálneho spínača

Automat.spínač so senzorom pohybu-uhol zachytenia 180° + do dverí
Vo výške nad 2m

Automat.spínač so senzorom pohybu-uhol zachytenia 360° stropný
Približný rozsah zachytenia automat.spínača so senzorom pohybu - upresniť po koznultácii s investorom

4.2 Priradenie svietidla k obvodu . k spínaču
(svetelný obvod č.4 v rozvádzači/spínač-okruh č.2)

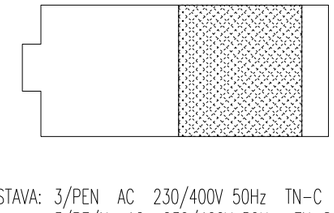

NAPÄŤOVÁ SÚSTAVA: 3/PEN AC 230/400V 50Hz TN-C
3/PE/N AC 230/400V 50Hz TN-S

OCHRANA: STN 33 2000-4-41: PRI PORUCHE:
-samočinným odpojením v sieti TN
-doplnkové pospájanie
V NORMÁLNEJ PREVÁDZKE:
-izolovaním živých častí
-zábranami a krytmi,

Vykonávanie odbornej prehliadky-revízie §13 Vyhlášky č. 508/2009 Z.z. elektrických zariadení

Ing.Róbert Papcun
0944 421 930
rpapcun@gmail.com

elektro projekt revízie od PROJEKTU PO REVÍZIU

Účel:	Projekt
Vypracoval:	PR-elektro s.r.o.
Zodp.projektant:	Ing. Róbert Papcun
Dátum:	12/2024
Format:	A3 / 2 x A4
Mierka:	1:75
Archč.:	202505-ZŠ.ELI.BL.1-14
Zmena č.:	-
Archč.:	-
Výkresu č.:	-
Výkres číslo:	D1.6.02

Genproj: Ing. arch. Zuzana Dolobáčová
ATELIÉR D3 s.r.o.,Nám. slobody 2834/52, 066 01 HUMENNÉ

Stavebník: Základná škola, Hroncova 23, 040 01 Košice
IČO: 35 540 605, v.z.: Mgr. Martin Fazekáš

Stavba: Rekonštrukcia a modernizácia základnej školy Hroncova 23, Košice

Miesto: Hroncova 23, Košice, Košice-Sever, k.ú.: Severné mesto, č.p.2529/1

Súbor: SO.100: PAVILÓN IV. - elektroinštalácia a bleskozvod

Názov výkresu: 1.NP-kuchyňa - dispozícia obvodov osvetlenia

Projektová dokumentácia je originál a je duševným majetkom spracovateľa v zmysle zákona.Akékoľvek rozmnožovanie jej častí,alebo celku,prípadne využitie riešenia tretími osobami,resp.mimo uvedenej stavby je trestné v zmysle zákona č.383/1997 Z.z.