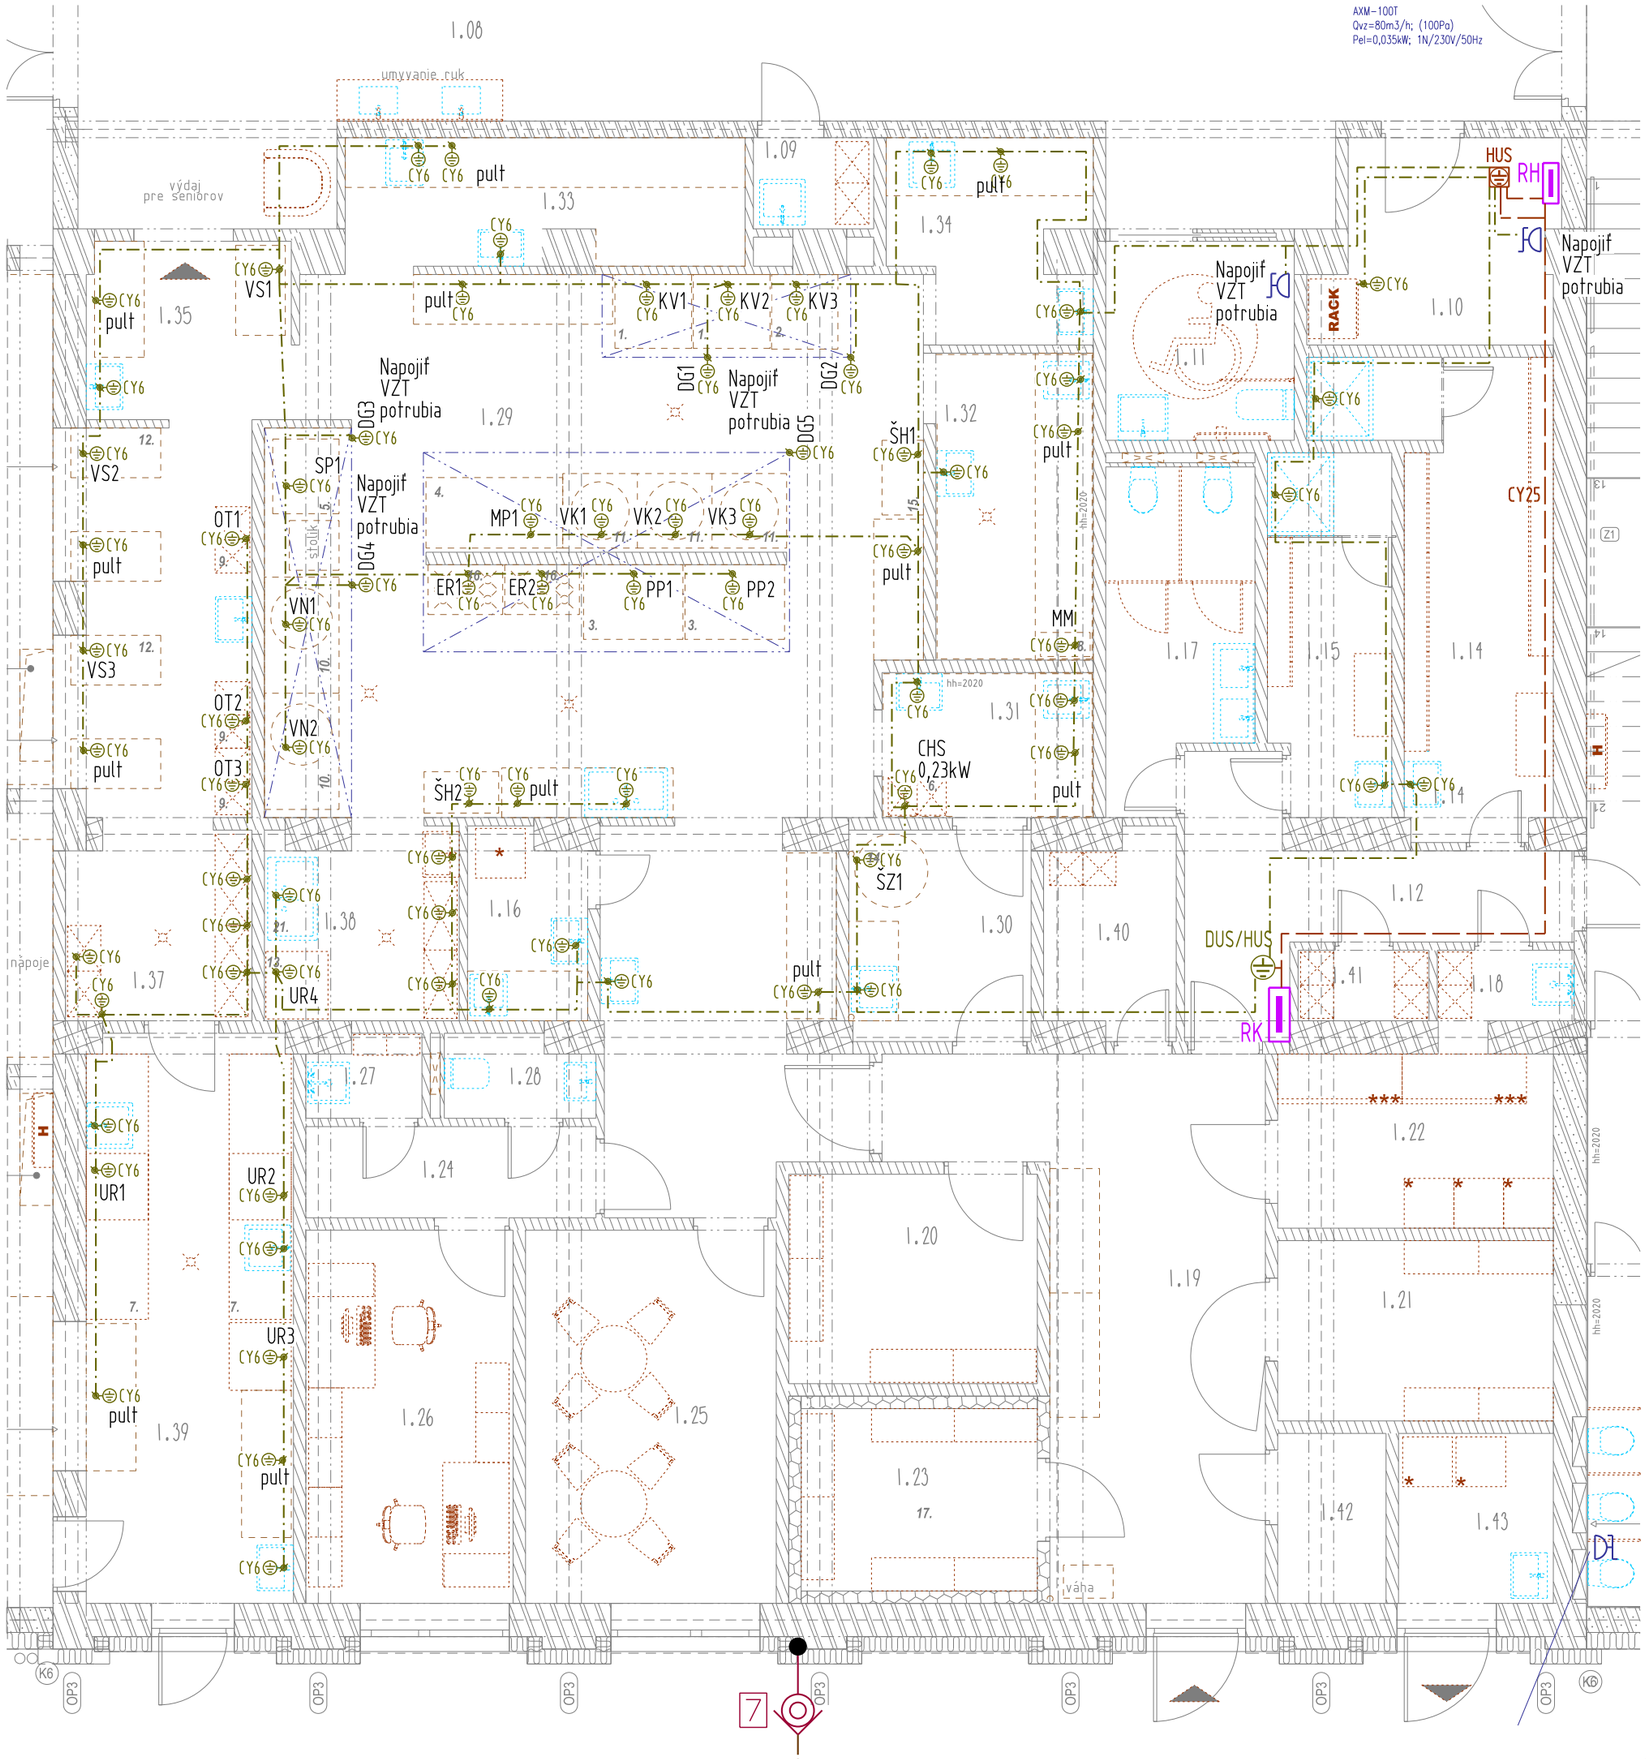

HUS CY25 — Hlavná uzemňovacia svorkovnica

DUS/HUS CY16 — Doplnková uzemňovacia svorkovnica napojená vodičom CY16 z HUS

CY6 — Bod pospojovania zariadenia vodičom CY6

Zrealizovať dôsledné pospájanie VZT potrubí

1-KV-Konvektomat 38,5kW/400V
2-KV-Konvektomat 18,5kW/400V
3-PP-Plynová smažiaca panvica
4-MP-Multifunkčná panvica 36,9kW/400V
5-SP-Elektrická smažiaca panvica 9kW/400V
6-CHS-Chladiaci stôl 0,23kW/230V
7-UR-Umývačka riadu 17kW/400V
8-MM-Mlynček na mäso 1,1kW/230V
9-OT Ohrievač tanierov 1,5kW/230V
10-VN-Varná nádoba 325L 27kW/400V
11-VK-Elektrický varný kotol 24,5kW/400V
12-VS-Výdajný stôl s ohrevom 2,55kW/230V
13-UR-Umývačka riadu 8,7kW/400V
14-ŠZ-Škrabka na zemiaky 1,1kW/400V
15-ŠH-Univerzálny šľahací a hnetací stroj 2,8kW/400V
16-ER-Plynový sporák s elektr. rúrou a grilom 2,9kW/230V
17-CHB-Chladiaci box 230V

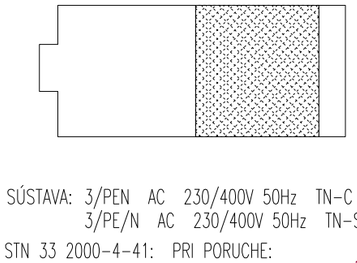

NAPÄŤOVÁ SÚSTAVA: 3/PEN AC 230/400V 50Hz TN-C
3/PE/N AC 230/400V 50Hz TN-S

OCHRANA: STN 33 2000-4-41: PRI PORUCHE:
-samočinným odpojením v sieti TN
-doplnkové pospájanie
V NORMÁLNEJ PREVÁDZKE:
-izolovaním živých častí
-zábranami a krytmi,

Vykonávanie odbornej prehliadky-revízie §13 Vyhlášky č. 508/2009 Z.z. elektrických zariadení

ELEKTRO

Účel:

Vypracoval / Zodp.projektant: PR-elektro s.r.o. Ing. Róbert Papcun

Ing.Róbert Papcun
0944 421 930
rpapcun@gmail.com

elektro projekt revízie od projektu po realizáciu

Gen.proj:	Ing. arch. Zuzana Dolobáčová ATELIÉR D3 s.r.o.,Nám. slobody 2834/52, 066 01 HUMENNÉ
Stavebník:	Základná škola, Hroncova 23, 040 01 Košice IČO: 35 540 605, v.z.: Mgr. Martin Fazekáš
Stavba:	Rekonštrukcia a modernizácia základnej školy Hroncova 23, Košice
Miesto:	Hroncova 23, Košice, Košice-Sever, k.u.: Severné mesto, č.p.2529/1
Súbor:	SO.100: PAVILÓN IV. - elektroinštalácia a bleskozvod
Názov výkresu:	1.NP-kuchyňa - dispozícia obvodov pospojovania

Dátum:	12/2024
Formát:	A3 / 2 x A4
Mierka:	1:75
Archč.:	202505-ZŠ.ELI.BL.1-14
Zmena č.:	–
Archč.:	–
Výkresu č.:	–
Výkres číslo:	D1.6.04

Projektová dokumentácia je originál a je duševným majetkom spracovateľa v zmysle zákona.Akékoľvek rozmnožovanie jej častí,alebo celku,prípadne využitie riešenia tretími osobami resp.mimo uvedenej stavby je trestné v zmysle zákona č.383/1997 Z.z.