


- VENTILAČNÁ JEDNOTKA
- OPTICKÝ PATCH PANEL
- DRŽIAK KÁBLOV
- CAT 6A PATCH PANEL LAN 1
- LAN1 - SWITCH 24 P s PoE
- DRŽIAK KÁBLOV
- CAT 6A PATCH PANEL LAN 2
- LAN2 - SWITCH 24 P
- DRŽIAK KÁBLOV
- CAT 6A PATCH PANEL LAN 3
- LAN3 - SWITCH 24 P s PoE
- DRŽIAK KÁBLOV
- CAT 6A PATCH PANEL LAN 4
- LAN4 - SWITCH 24 P
- DRŽIAK KÁBLOV
- DRŽIAK KÁBLOV
- CAT 5e PATCH PANEL KAMERY 1
- KAMERY 1 - SWITCH 24 P s PoE
- DRŽIAK KÁBLOV
- CAT 5e PATCH PANEL KAMERY 2
- KAMERY 2 - SWITCH 24 P s PoE
- DRŽIAK KÁBLOV
- DVR 1
- DVR 2
- DVR 1 - Videorekorder kamery
- DVR 2 - Videorekorder kamery

- ROZVODNÝ PANEL
- ZÁLOŇÝ ZDROJ
ZÁSUVKA 230V/16A, POPRCHOVÁ
- ROZVODNÝ PANEL
- ZÁLOŇÝ ZDROJ
ZÁSUVKA 230V/16A, POPRCHOVÁ

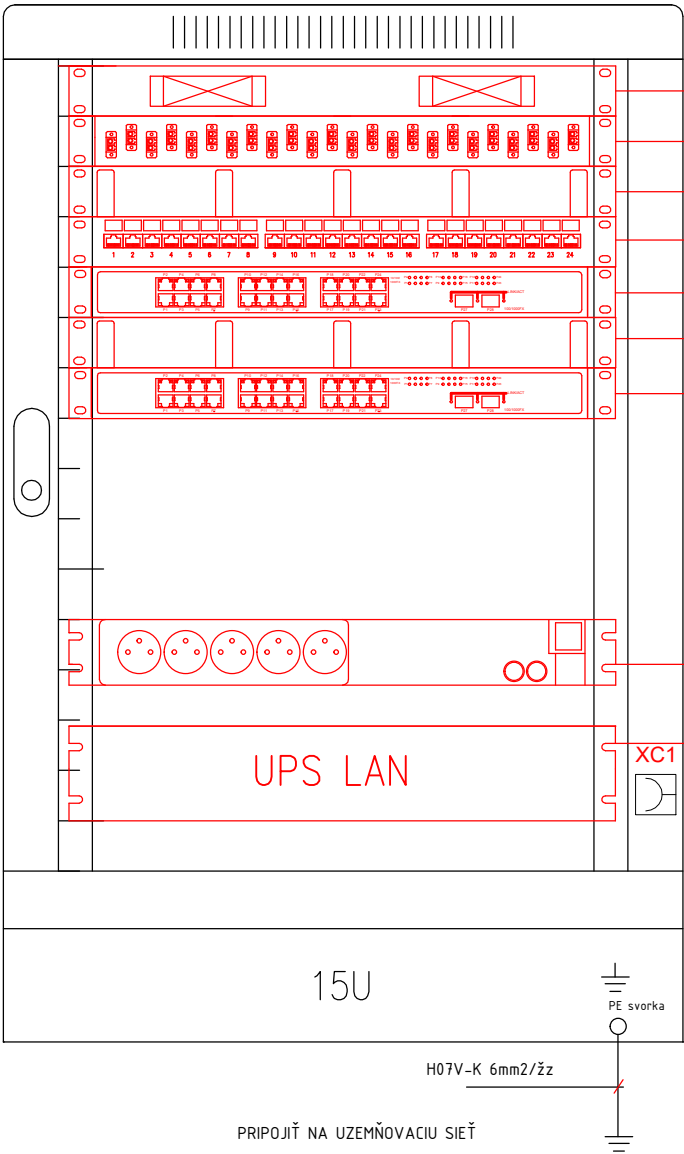

- VENTILAČNÁ JEDNOTKA
- OPTICKÝ PATCH PANEL
- DRŽIAK KÁBLOV
- CAT 5e PATCH PANEL
- LAN5 - SWITCH 24 P s PoE
- DRŽIAK KÁBLOV
- KAMERY 3 - SWITCH 24 P s PoE
- ROZVODNÝ PANEL
- ZÁLOŇÝ ZDROJ
ZÁSUVKA 230V/16A, POPRCHOVÁ

1	2	3	4	5	6	7	8	9	10	12	PARÉ
NÁZOV STAVBY: REKONŠTRUKCIA A MODERNIZÁCIA ZÁKLADNEJ ŠKOLY HRONCOVA 23, KOŠICE											
ADRESA STAVBY: HRONCOVA 23, OKRES: KOŠICE, KOŠICE-SEVER KATASTER - PAR.Č.: SEVERNÉ MESTO - 2529/1						ATELIÉR D3 s.r.o., Námestie slobody 2834/52, 066 01 HUMENNÉ IČO: 61 688 315 ZODP. PROJEKTANT: Ing. arch. Zuzana Dolobáčová KRESLIL: Ing. Daniel Juhás DÁTUM 12.2024			NÁZOV VÝKRESU: Slaboprúdové systémy SLP SO.100 - RACK LAN a KMS		
INVESTOR: ZÁKLADNÁ ŠKOLA , Hroncova 23, 040 01 KOŠICE IČO: 35 540 605, v.z.: Mgr. Martin Fazekáš						MIERKA: 1:00 Č.VÝK.: D.1.8.6					