ZÁKLADOVÝ PÁS ZP-5 - 1 ks

1:25

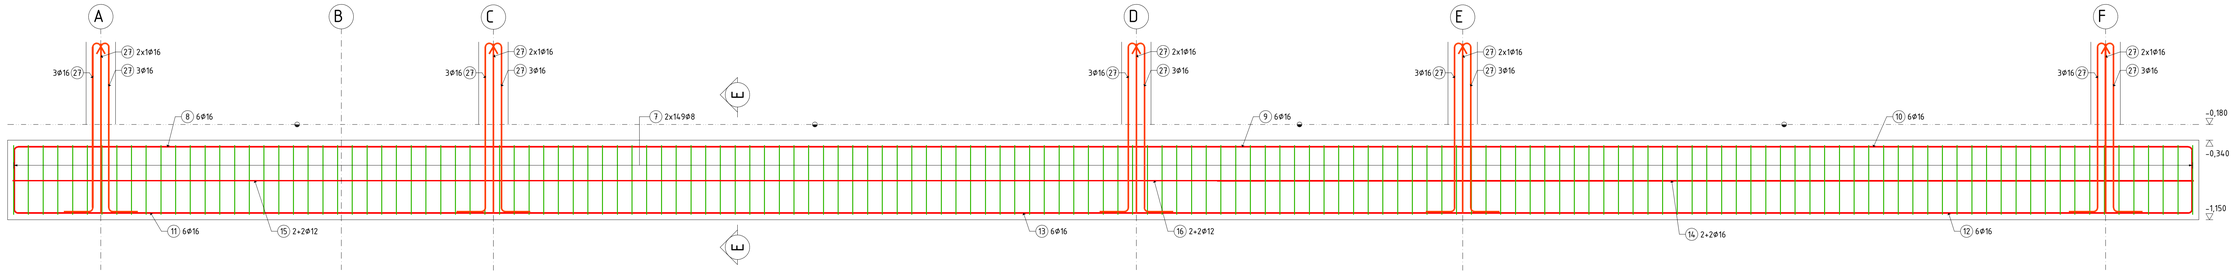

REZ E-E - ZP-5 - 1 ks

1:25

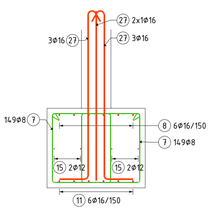

ZÁKLADOVÁ PÄTKA ZP-1 - 3 ks

1:25

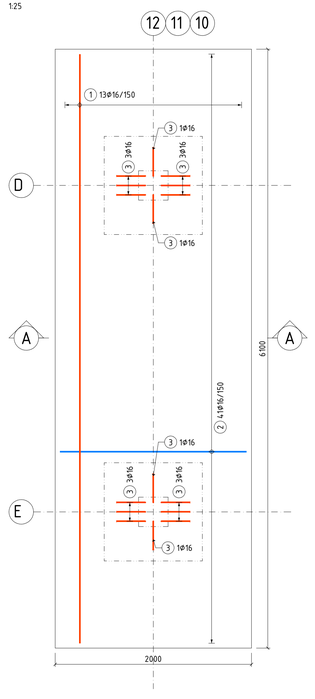

REZ A-A - ZP-1 - 3 ks

1:25

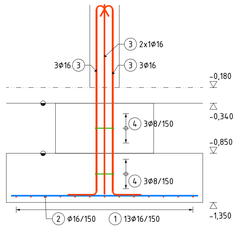

ZÁKLADOVÁ PÄTKA ZP-2 - 6 ks

1:25

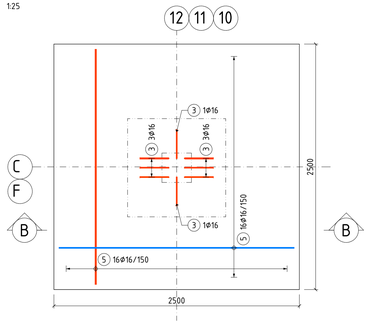

REZ B-B - ZP-2 - 6 ks

1:25

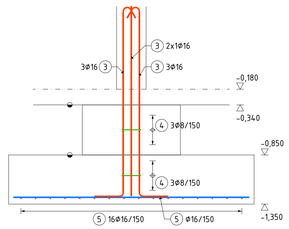

ZÁKLADOVÁ PÄTKA ZP-3 - 3 ks

1:25

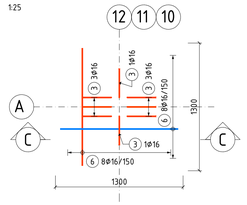

REZ C-C - ZP-3 - 3 ks

1:25

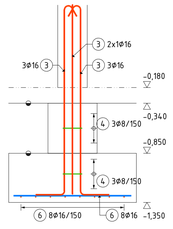

ZÁKLADOVÁ PÄTKA ZP-4 - 5 ks

1:25

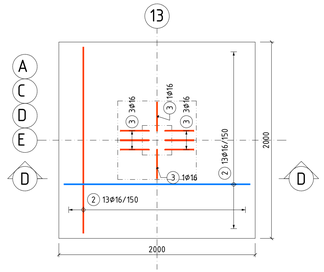

REZ D-D - ZP-4 - 5 ks

1:25

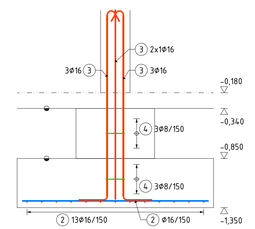

ZÁKLADOVÝ PÁS - ZP-08 - pôdorys

1:50

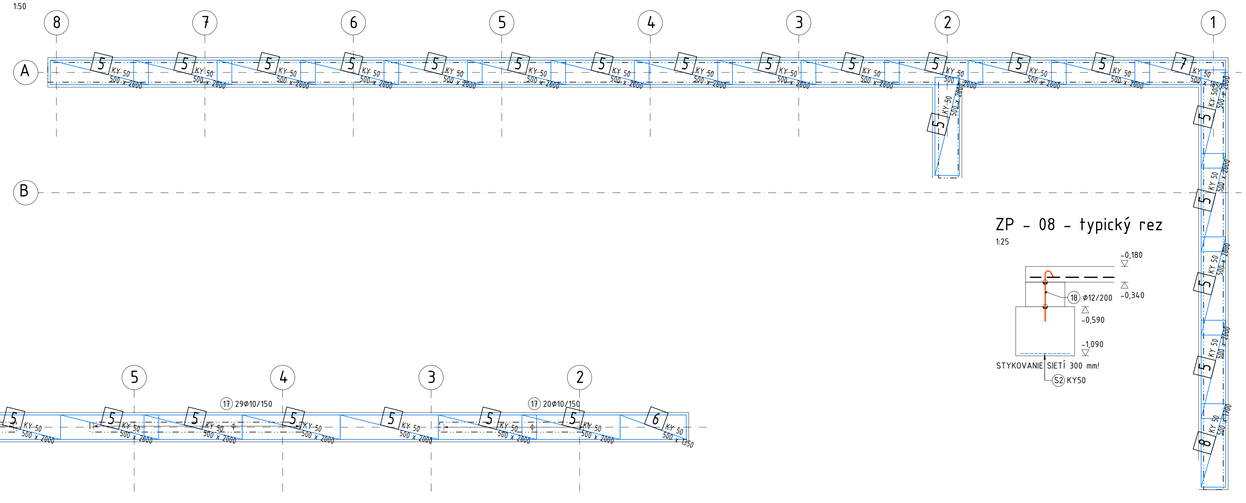

ZP - 08 - typický rez

1:25

ZÁKLADOVÝ PÁS - ZP-07 - pôdorys

1:50

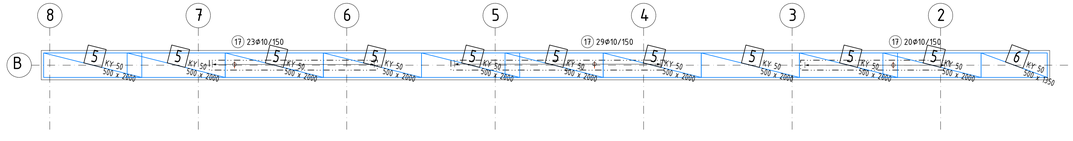

VÝSTUŽ PODL. DOSKY -0,180

celková plocha: 577,35 m²

1:25

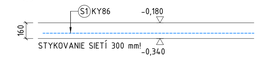

VÝKAZ SÍTÍ

Č. pol.	Počet ks.	Typ siete	Dĺžka [m]	Šírka [m]	Plocha [m2]	
					KY 86	KY 50
1	27	KY 86	6.00	2.40	388.800	
2	9	KY 86	4.80	2.40	103.680	
3	3	KY 86	6.00	1.93	34.650	
4	1	KY 86	4.80	1.93	9.240	
5	36	KY 50	0.50	2.00		36.000
6	1	KY 50	0.50	1.35		0.675
7	1	KY 50	0.50	1.85		0.925
8	1	KY 50	0.50	1.70		0.850
10	3	KY 50	0.70	2.00		4.200
11	1	KY 50	0.50	1.17		0.587
12	8	KY 86	6.00	2.13	102.240	
13	2	KY 86	1.15	2.13	4.899	
14	1	KY 86	6.00	2.13	12.780	
15	8	KY 86	5.45	2.13	92.885	
16	1	KY 86	5.45	0.81	4.388	
Celková plocha [m2]					753.562	43.237
Špecifická hmotnosť [kg/m2]					5.270	5.400
Celková hmotnosť podľa typu siete [kg]					3971.272	233.482
Celková hmotnosť [kg]					4204.755	

VÝKAZ CELÝCH SÍTÍ

Typ siete	Dĺžka [m]	Šírka [m]	Počet ks.	Plocha [m2]	Špecifická hmotnosť [kg/m2]	Celková hmotnosť [kg]
KY 50	3.00	2.00	8	48.000	5.400	259.200
KY 86	6.00	2.40	65	936.000	5.270	4932.720
Celkem			73	984.000		5191.920

POZNÁMKA:

- Výkaz a ťabuľka výstuže je spoločný pre výkresy S-04-A a S-04-B a nachádza na výkrese S-04-B!

SCHÉMA ZNAČENIA PRVKOV

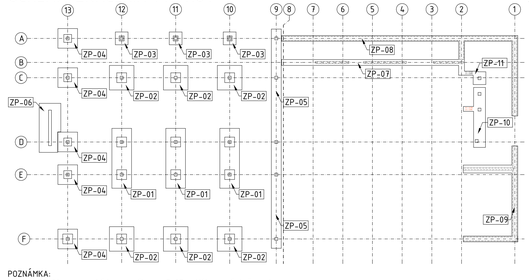

POZNÁMKA:
Výstuž ZP-06 - sa nachádza na výkrese S-07 - Výkres výstuže ext. schodiska

-Dištančné "kozičky" je možné nahradiť za dištančné pásy (dištančné hady).
Raster dištančných pásov max. 500 mm.
-Koncové háky hornej alebo spodnej výstuže prestykovať do tej istej vrsty pri opačnom povrchu B1 - T1, resp. B2 - T2 Koncový hák musí byť osadený stále zvislo!
-Nezrovnalosti vo výkrese tvaru, vo výkrese výstuže alebo nejasnosti v samotnej výstuži je nutné okamžite konzultovať s projektantom statiky a stavebnej časti.
-V prípade nepochopenia kladenia výstuže je nutné obratom kontaktovať projektanta pre vysvetlenie, kontaktné údaje sú uvedené v rozpiske.

Označnie vrstiev výstuže:
Dosky: Spodná, Horná
Steny: Vonkajšia, Vnútorná
Pohľad / View
N2, N1, F2, F1, T1, T2, B2, B1
Uvedené rozmery prútov sú vonkajšie rozmery
T - TOP (HORNÝ POVRCH)
B - BOTTOM (DOLNÝ POVRCH)
N - NEAR (BLIŽŠÍ POVRCH)
F - FAR (VZDIALENEJŠÍ POVRCH)
ZNAČKY:
- PRACOVNÝ ZÁBER

Poľahka:

Materiály:
Betón: STN EN 206+A2-C25/30-XC2(SK)-CL 0,4-Dmax 16 S3
Betonárska výstuž: B500B

Krytie výstuže/Povrchová úprava:
základy - 50 mm

STATIKA s.r.o.
Trieda SNP 9336/61B, 040 11 Košice
telefón: 0911 099 886
e-mail: mdstatika@gmail.com
www.mdstatika.sk

Zodp. projektant: Ing. M. Dragošek
Vypracoval: Ing. J. Filinský

Investor:	ZŠ Hroncova 23, Košice	Profesia:	statika
Stavba:	REKONŠTRUKCIA A MODERNIZÁCIA ZÁKLADNEJ ŠKOLY HRONCOVA 23	Dátum:	03 / 2025
		Stupeň:	RP
Objekt:	SO 100 - PAVILÓN IV.	Mierka:	1:50; 1:25
Názov výkresu:	VÝKRES VÝSTUŽE ZÁKLADOV A PODLAHOVEJ DOSKY	Č. výkresu:	S-04-A