Výstuž - P10
1:25

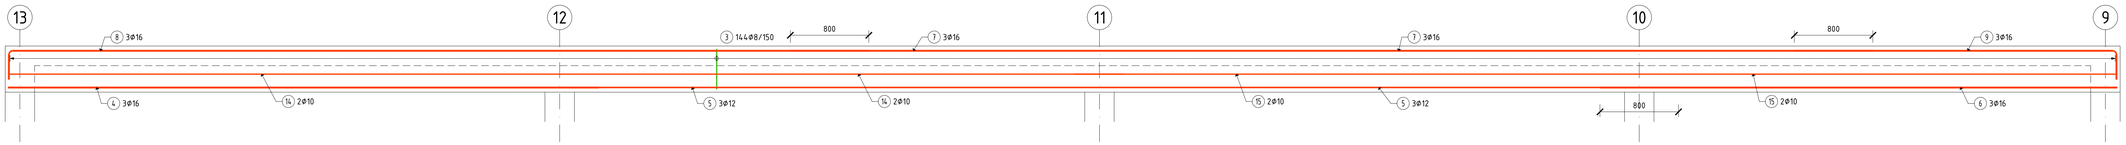

REZ P10
1:25 - pri osi 11

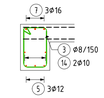

Výstuž - P11
1:25

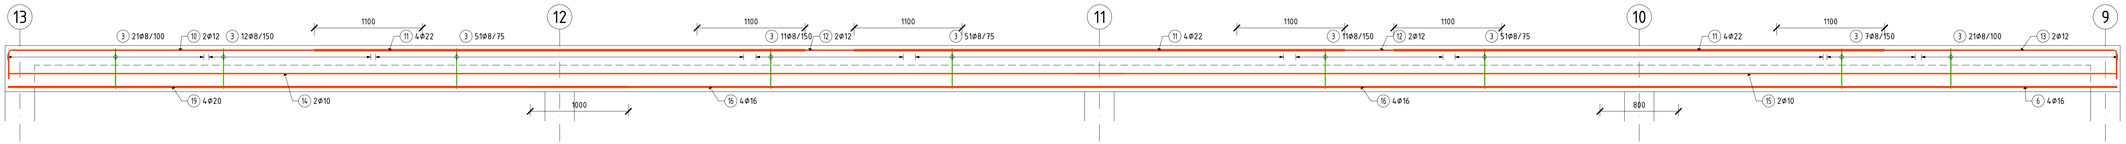

REZ P11
1:25 - pri osi 11

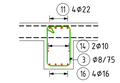

Výstuž - P12 - 2ks
1:25

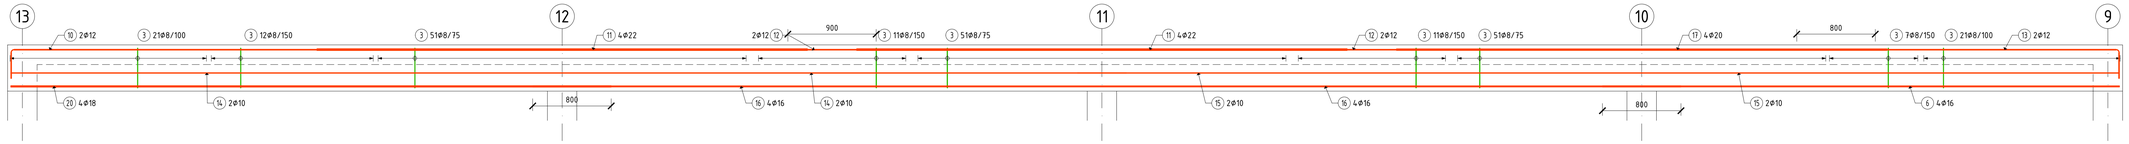

REZ P12 - 2ks
1:25 - pri osi 11

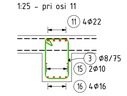

Výstuž - P13
1:25

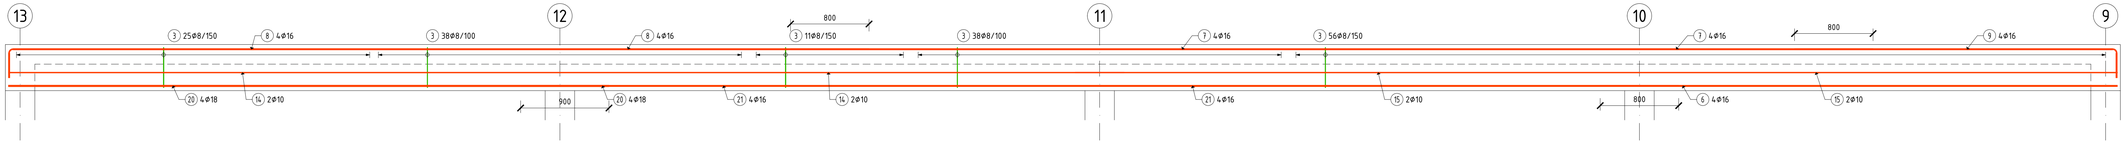

REZ P13
1:25 - pri osi 11

Výstuž - P14
1:25

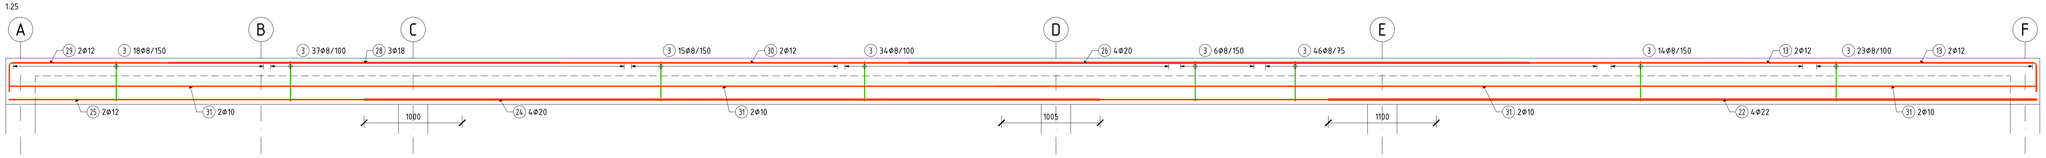

REZ P14
1:25 - pri osi D

POZNÁMKA:

- Výkaz a tabuľka výstuže je spoločná pre výkresy S-08 a S-09 a nachádza na výkrese S-09!

Výstuž - P15 - 6 ks
1:25

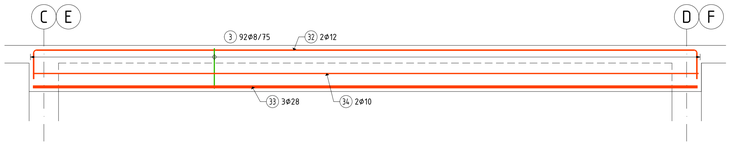

REZ P15
1:25 - stred rozpätia

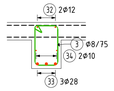

REZ P16
1:25 - pri osi D

Výstuž - P16
1:25

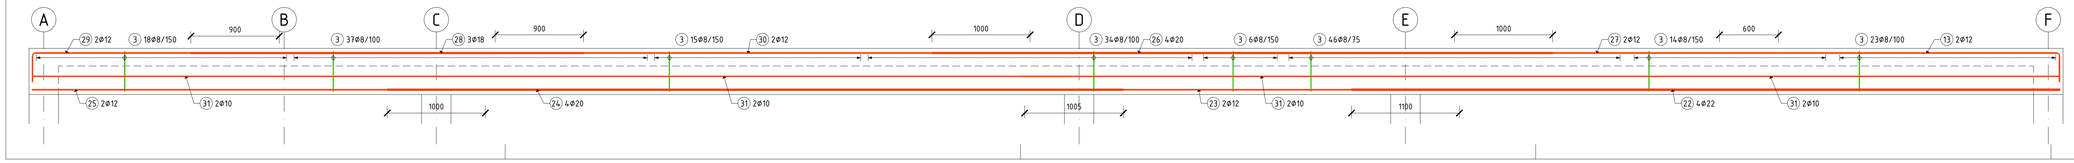

- Dištančné "kozičky" je možné nahradiť za dištančné pásy (dištančné hady). Raster dištančných pásov max. 500 mm
- Koncové háky hornej alebo spodnej výstuže prestykovať do tej istej vrsty pri opačnom povrchu B1 - T1, resp. B2 - T2 Koncový hák musí byť osadený stále zvislo!
- Nezrovnalosti vo výkrese tvaru, vo výkrese výstuže alebo nejasnosti v samotnej výstuži je nutné okamžite konzultovať s projektantom statiky a stavebnej časti.
- V prípade nepochopenia kladenia výstuže je nutné obratom kontaktovať projektanta pre vysvetlenie, kontaktné údaje sú uvedené v rozpiske.

Označenie vrstiev výstuže:

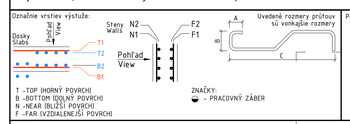

Poznámka:

Materiály:
Betón stĺpy: STN EN 206+A2-C30/37-XC1(SK)-CL 0,4-Dmax 16 S3
Betón prievlaky: STN EN 206+A2-C25/30-XC1(SK)-CL 0,4-Dmax 16 S3
Betonárska výstuž: B500B

Krytie výstuže/Povrchová úprava:
30 mm

STATIKA s.r.o.
Trieda SNP 5336/61B, 040 11 Košice
telefón: 0911 094 806
e-mail: mdstatika@gmail.com
www.mdstatika.sk

Zodp. projektant: Ing. M. Dragošek
Vypracoval: Ing. J. Filinský

Investor:	ZŠ Hroncova 23, Košice	Profesia:	statika
Stavba:	REKONŠTRUKCIA A MODERNIZÁCIA ZÁKLADNEJ ŠKOLY HRONCOVA 23	Dátum:	03 / 2025
Objekt:	SO 100 - PAVILÓN IV.	Stupeň:	RP
		Mierka:	1:25
Názov výkresu:	VÝKRES VÝSTUŽE PRVKOV STROPU +3,290 - ČASŤ 1	Č. výkresu:	S-08