




1:25

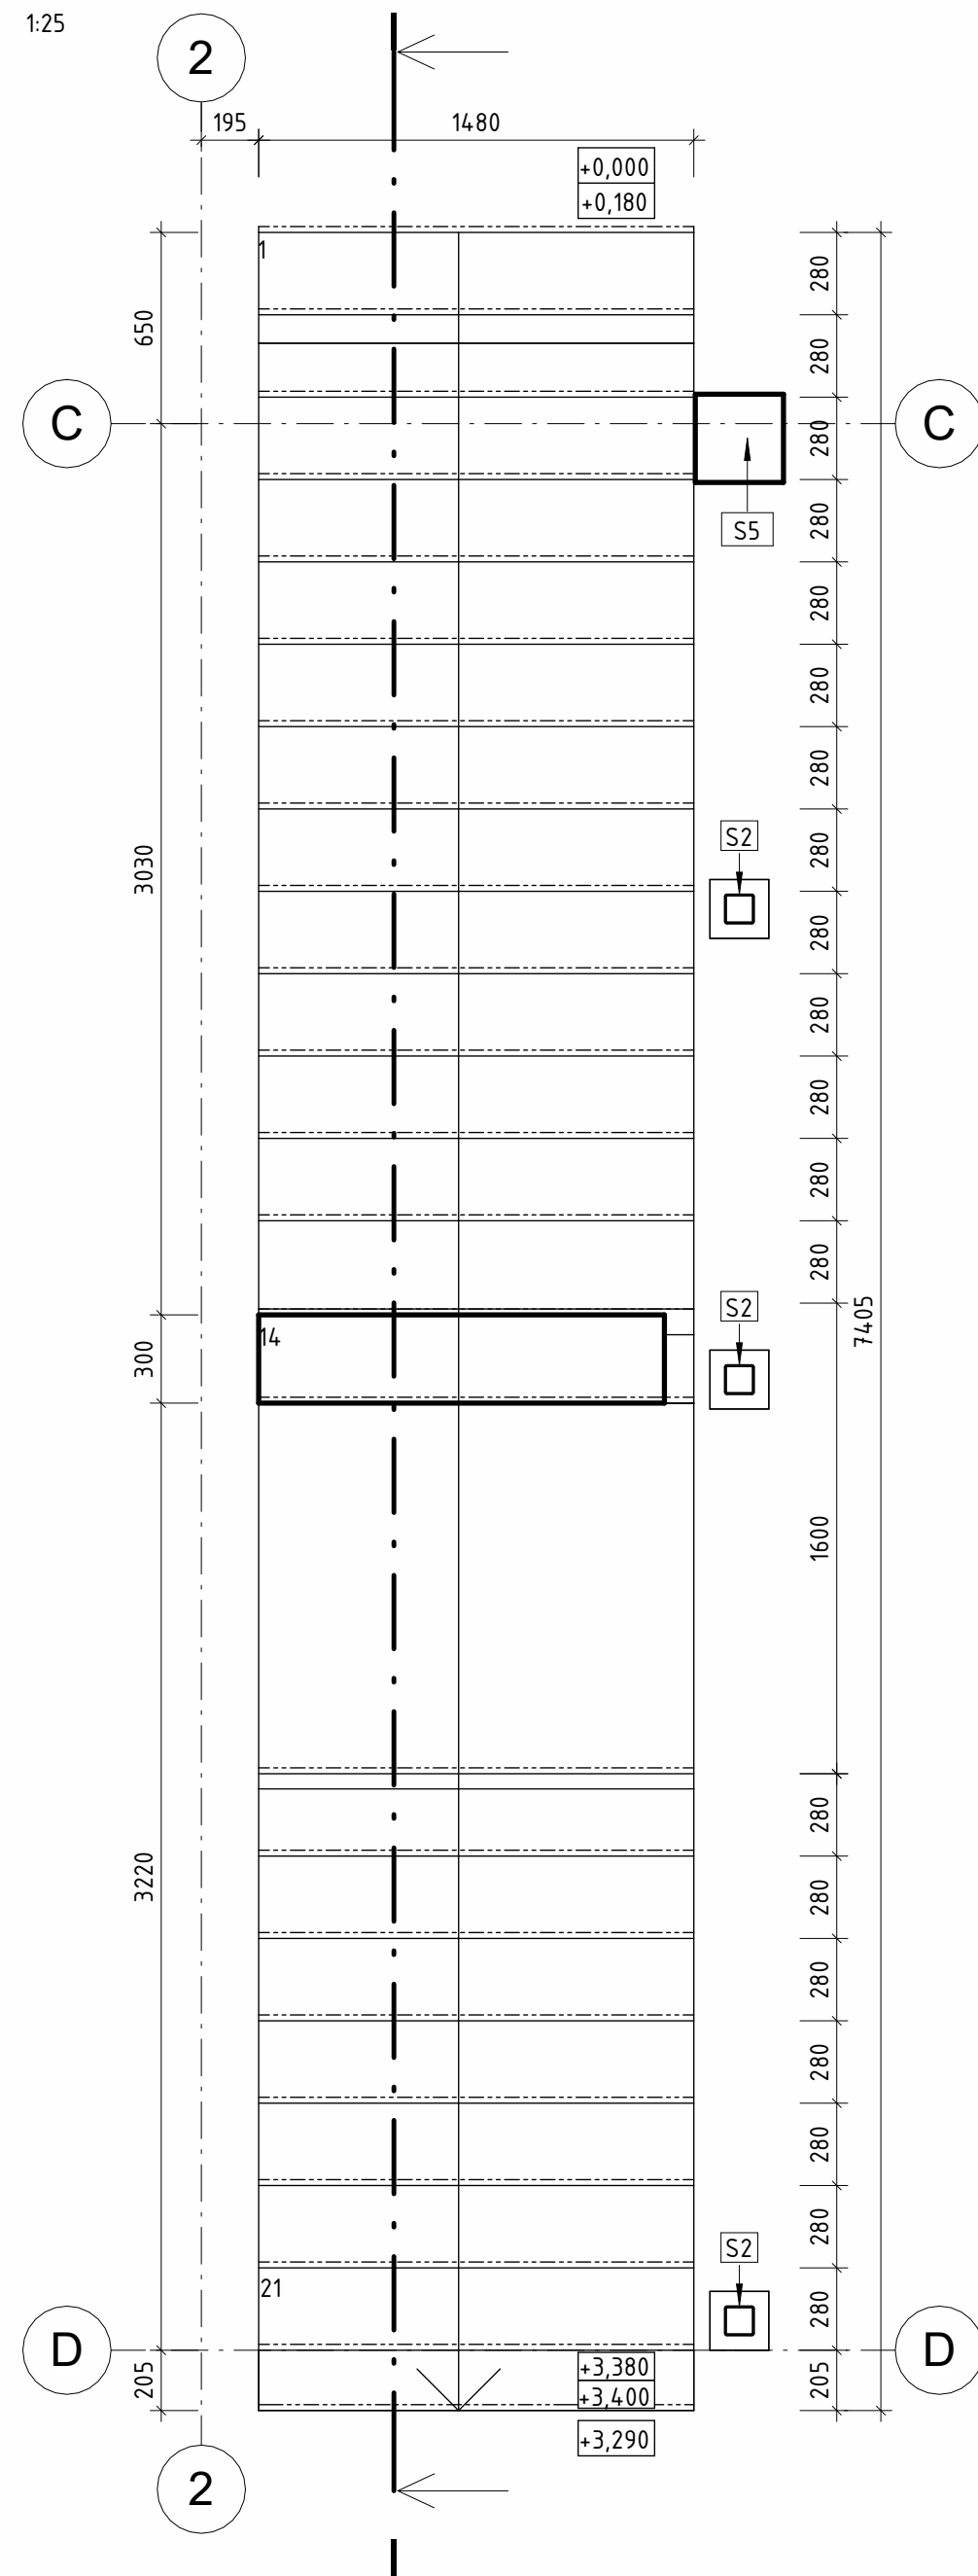

1:50

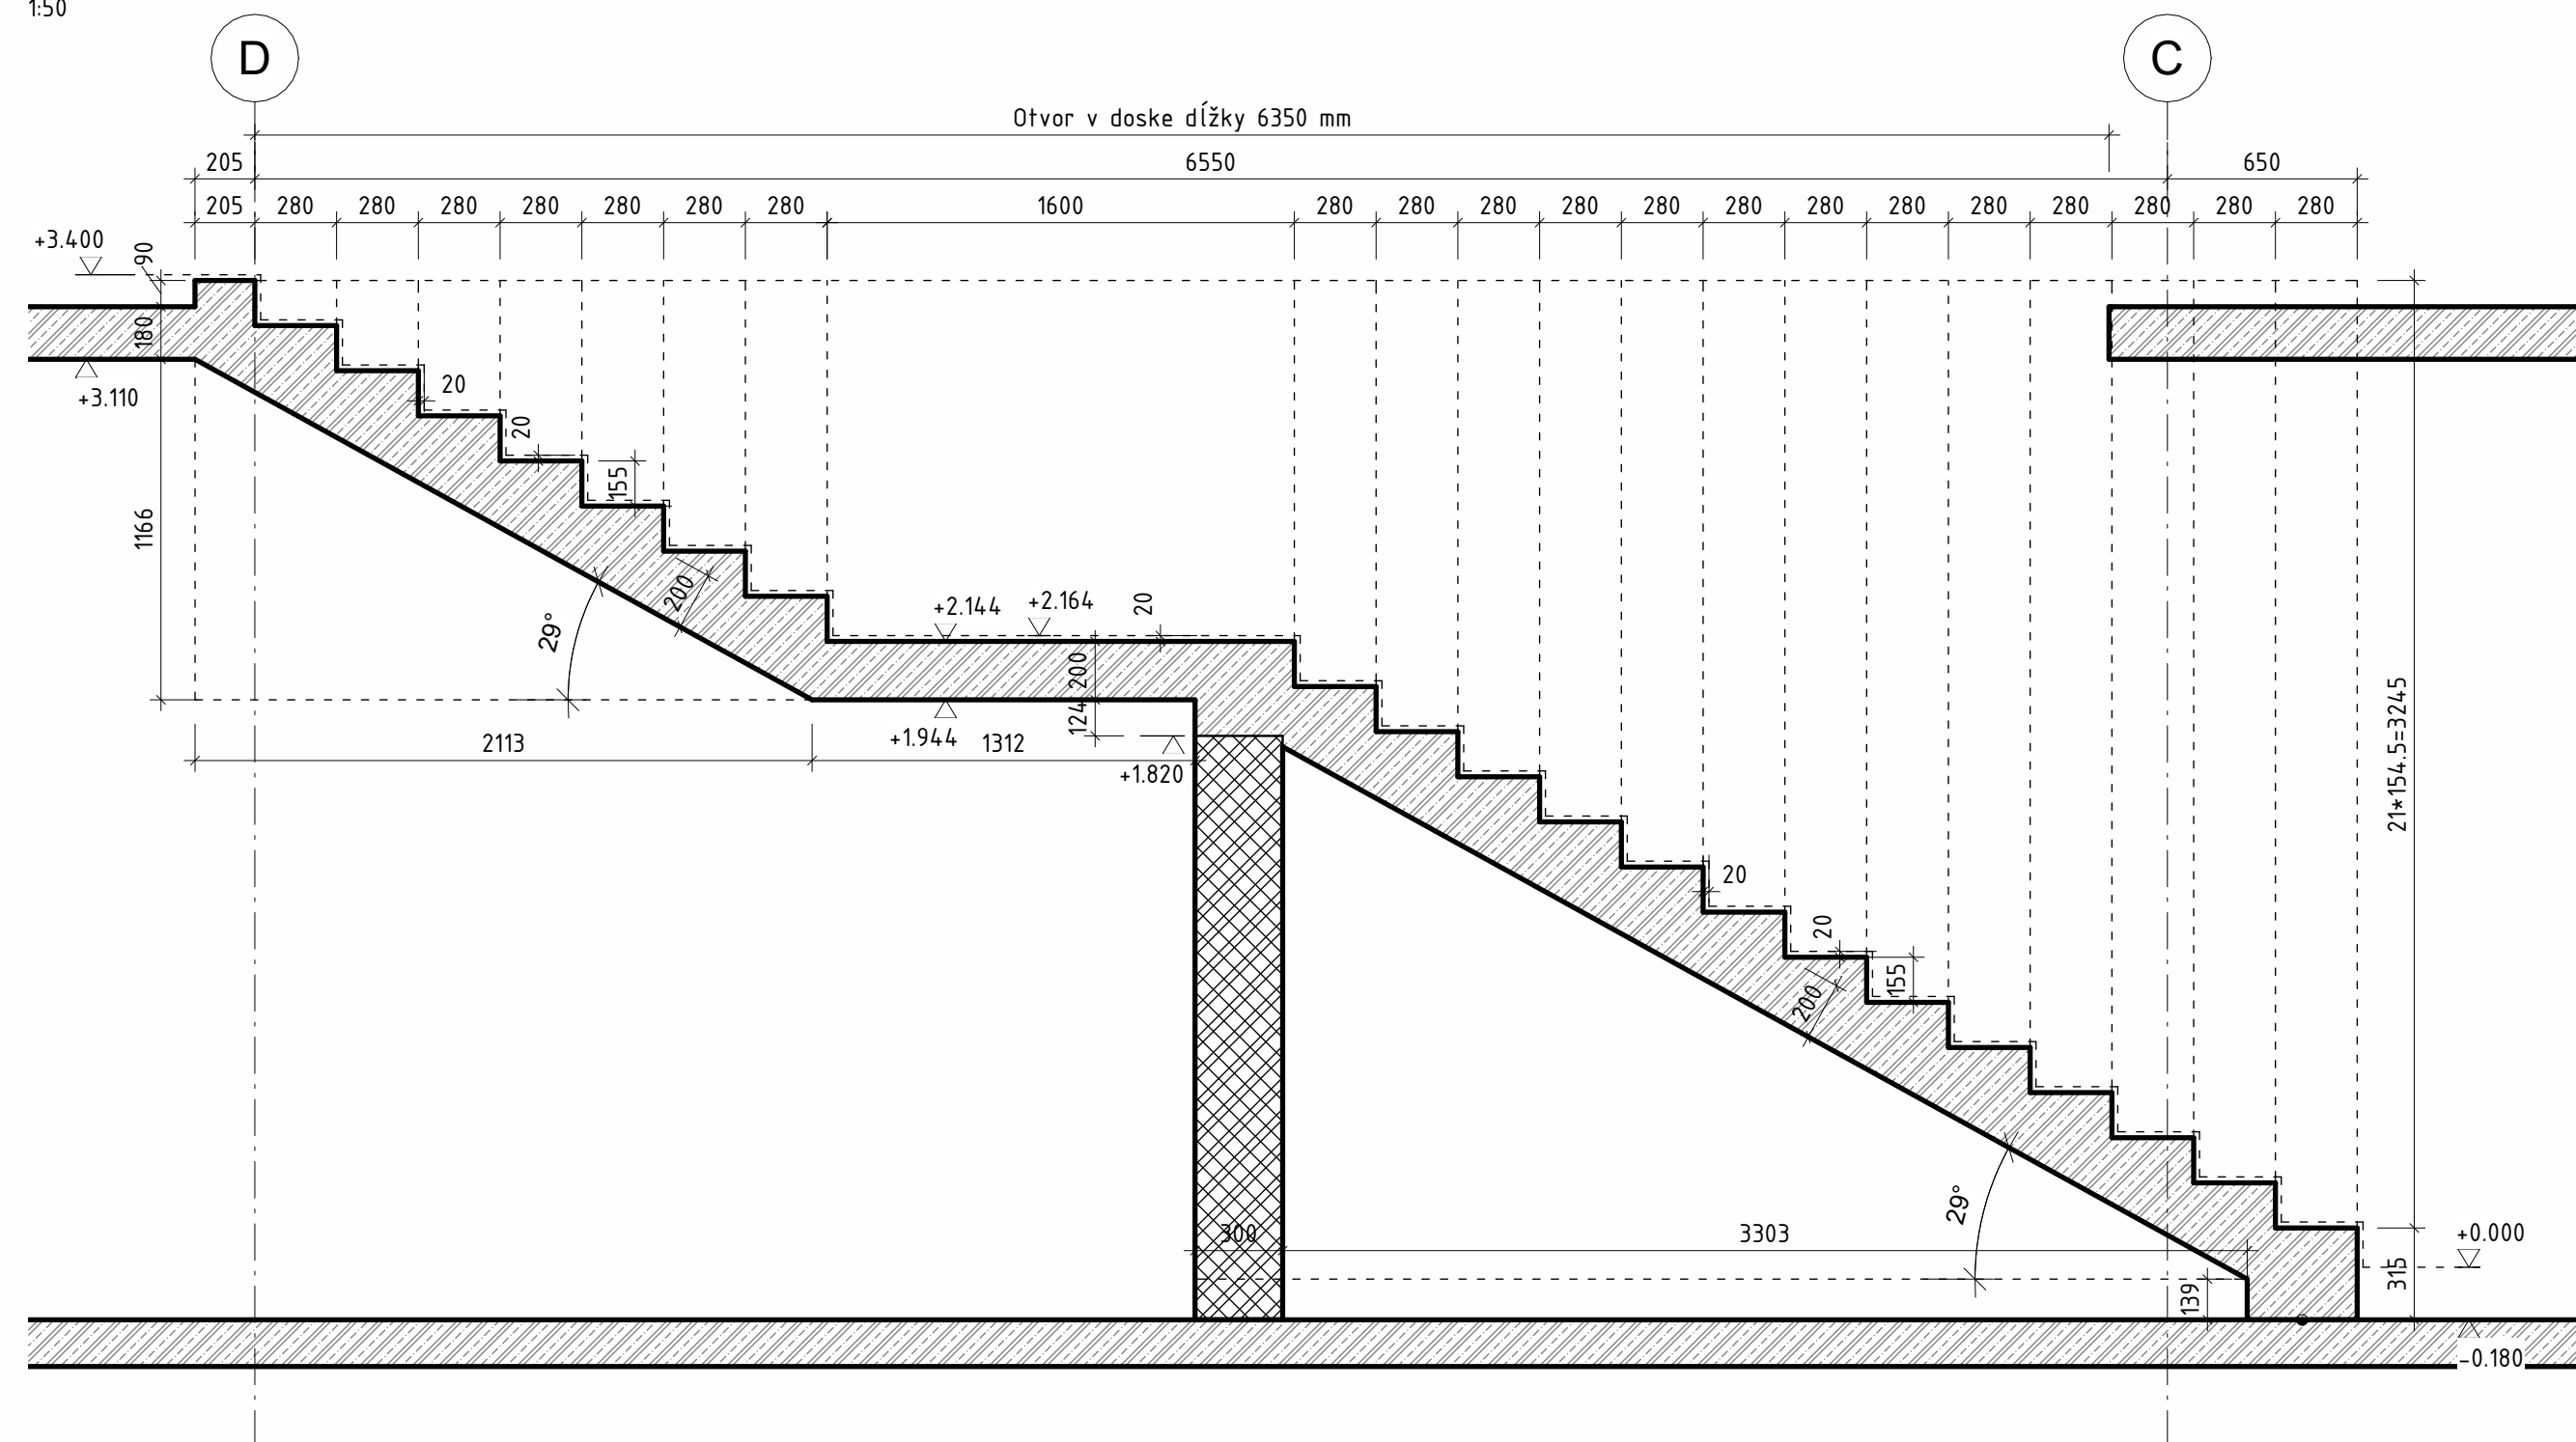

3D POHL'AD

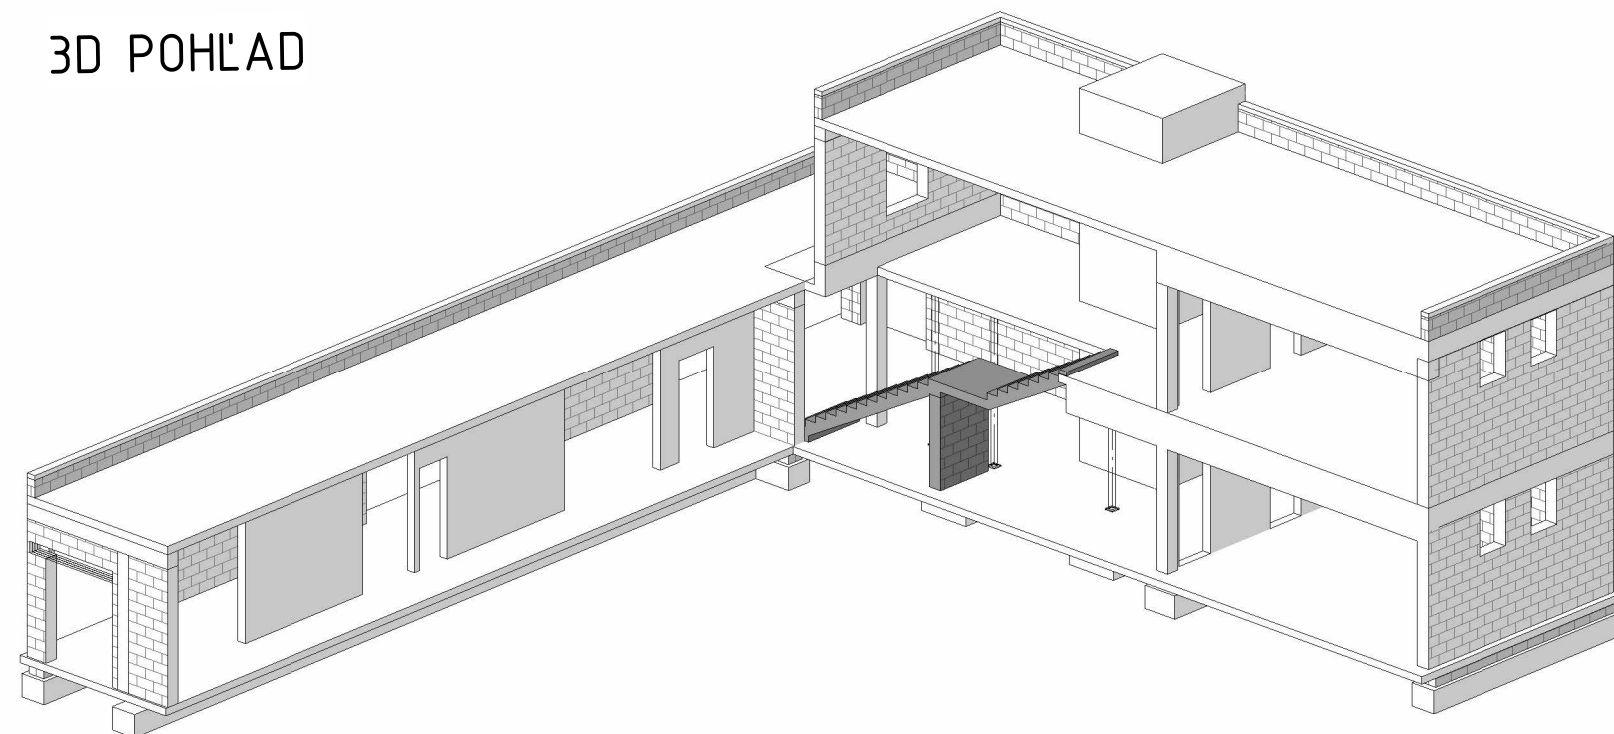

<p>Označenie vrstiev výstuže:</p> <div><div><div>Dosky</div><div>Slabs</div></div><div><div>Pohľad</div><div>View</div></div><div><div>T1</div><div>T2</div><div>B2</div><div>B1</div></div></div> <div><div>Steny</div><div>Walls</div></div> <div><div>N2</div><div>N1</div></div> <div><div>Pohľad</div><div>View</div></div> <div><div>F2</div><div>F1</div></div>	<div><div>Uvedené rozmery prútov sú vonkajšie rozmery</div><div><div>A</div><div>B</div><div>C</div></div></div> <div><div>ZNAČKY:</div><div><div><div></div></div> - PRACOVNÝ ZÁBER</div><div>hh - HORNÁ HRANA</div><div>sh - SPODNÁ HRANA</div></div>	<div>Pečiatka:</div>	
<div>Materiály:</div> <div>Betón: STN EN 206+A2-C25/30-XC1(SK)-CL 0,4-Dmax 16 S3</div> <div>Betonárska výstuž: B500B</div>		<div>Krytie výstuže/Povrchová úprava:</div> <div>vid'. výkresy výstuže</div>	
<div><div><div><div>MD</div><div>STATIKA s.r.o.</div></div><div><div>Trieda SNP 2336/61B, 040 11 Košice</div><div>telefon: 0911 094 806</div><div>e-mail: mdstatika@gmail.com</div><div>www.mdstatika.sk</div></div></div></div> <div><div>Zodp. projektant: Ing. M. Dragošek</div><div>Vypracoval: Ing. J. Filinský</div></div>	<div><div>Investor:</div><div>ZŠ Hroncova 23, Košice</div></div> <div><div>Stavba:</div><div>REKONŠTRUKCIA A MODERNIZÁCIA ZÁKLADNEJ ŠKOLY HRONCOVA 23</div></div> <div><div>Objekt:</div><div>SO 100 - PAVILÓN IV.</div></div> <div><div>Názov výkresu:</div><div>VÝKRES TVARU SCHODISKA 1. NP</div></div>		<div><div>Profesia:</div><div>statika</div></div> <div><div>Dátum:</div><div>03 / 2025</div></div> <div><div>Stupeň:</div><div>RP</div></div> <div><div>Mierka:</div><div>1:25</div></div> <div><div>Č.výkresu:</div><div>S-16</div></div>