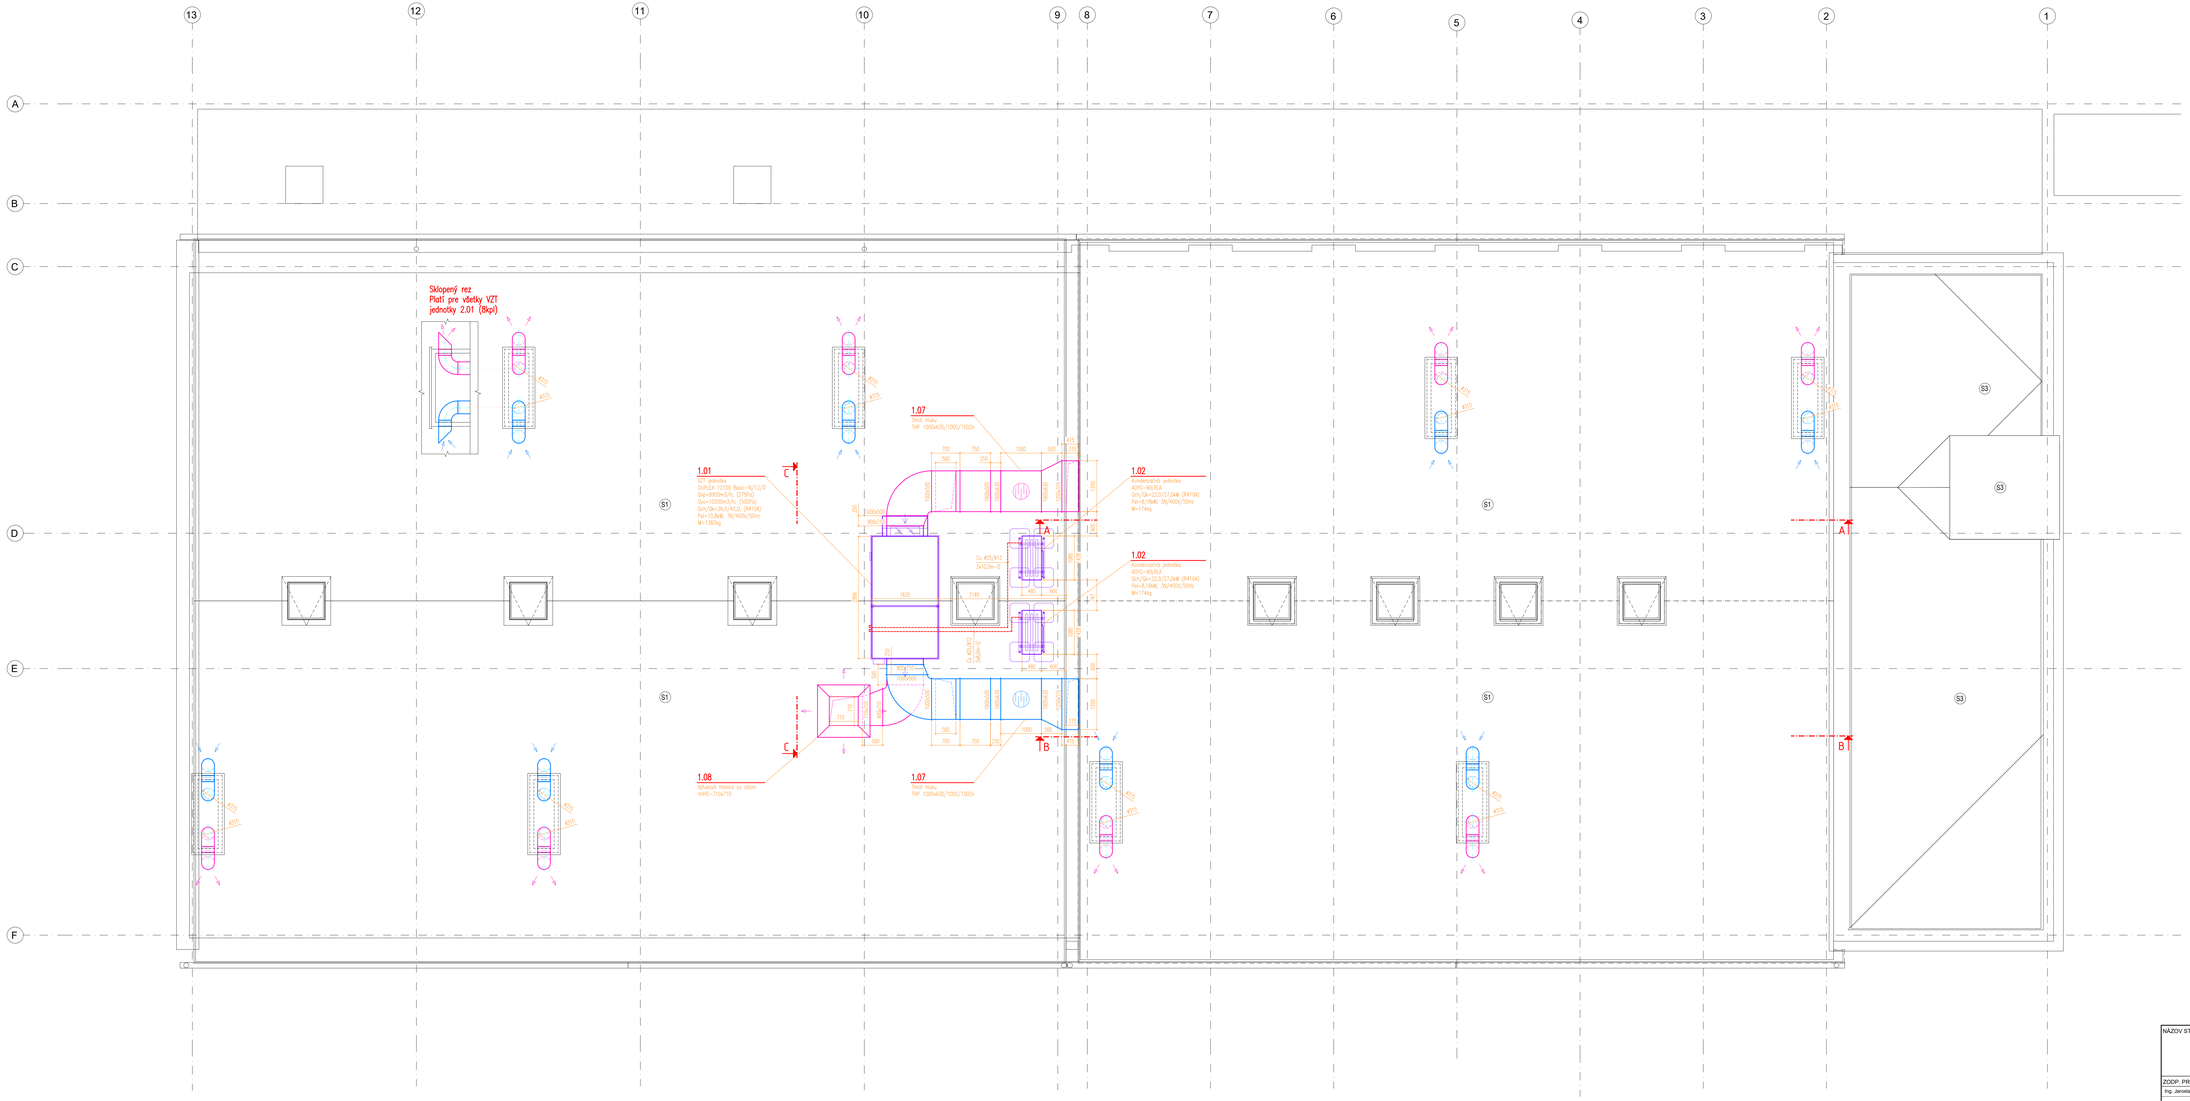

NÁZOV STAVBY:	**Rekonštrukcia a modernizácia Základnej školy Hroncova 23, Košice** ADRESA STAVBY: HRONCOVA 23, OKRES: KOŠICE, KOŠICE-SEVER KATASTER - PAR.Č.: SEVERNÉ MESTO - 2529/1			Ing. Jaroslav Komár 082 03 Bretejovce 211 tel.: +421-915-944 474 e-mail: jaro.komi@gmail.com
ZODP. PROJEKTANT :	VYPRACOVAL :	KRESLIL :	KONTROLOVAL :	Stupeň dokumentácie
Ing. Jaroslav KOMÁR	Ing. Jaroslav KOMÁR	Ing. Jaroslav KOMÁR	Ing. Jaroslav KOMÁR	Dokumentácia pre stavebné povolenie s podrobnosťou pre realizáciu stavby
PROFESIA :	VZDUCHOTECHNIKA		DÁTUM :	12 / 2024
			FORMÁT :	12 x A4
NÁZOV VÝKRESU :	PÔDORYS STRECHY		Č. VÝKRESU : D.1.7.03	MIERKA : 1:50