



REZ A-A

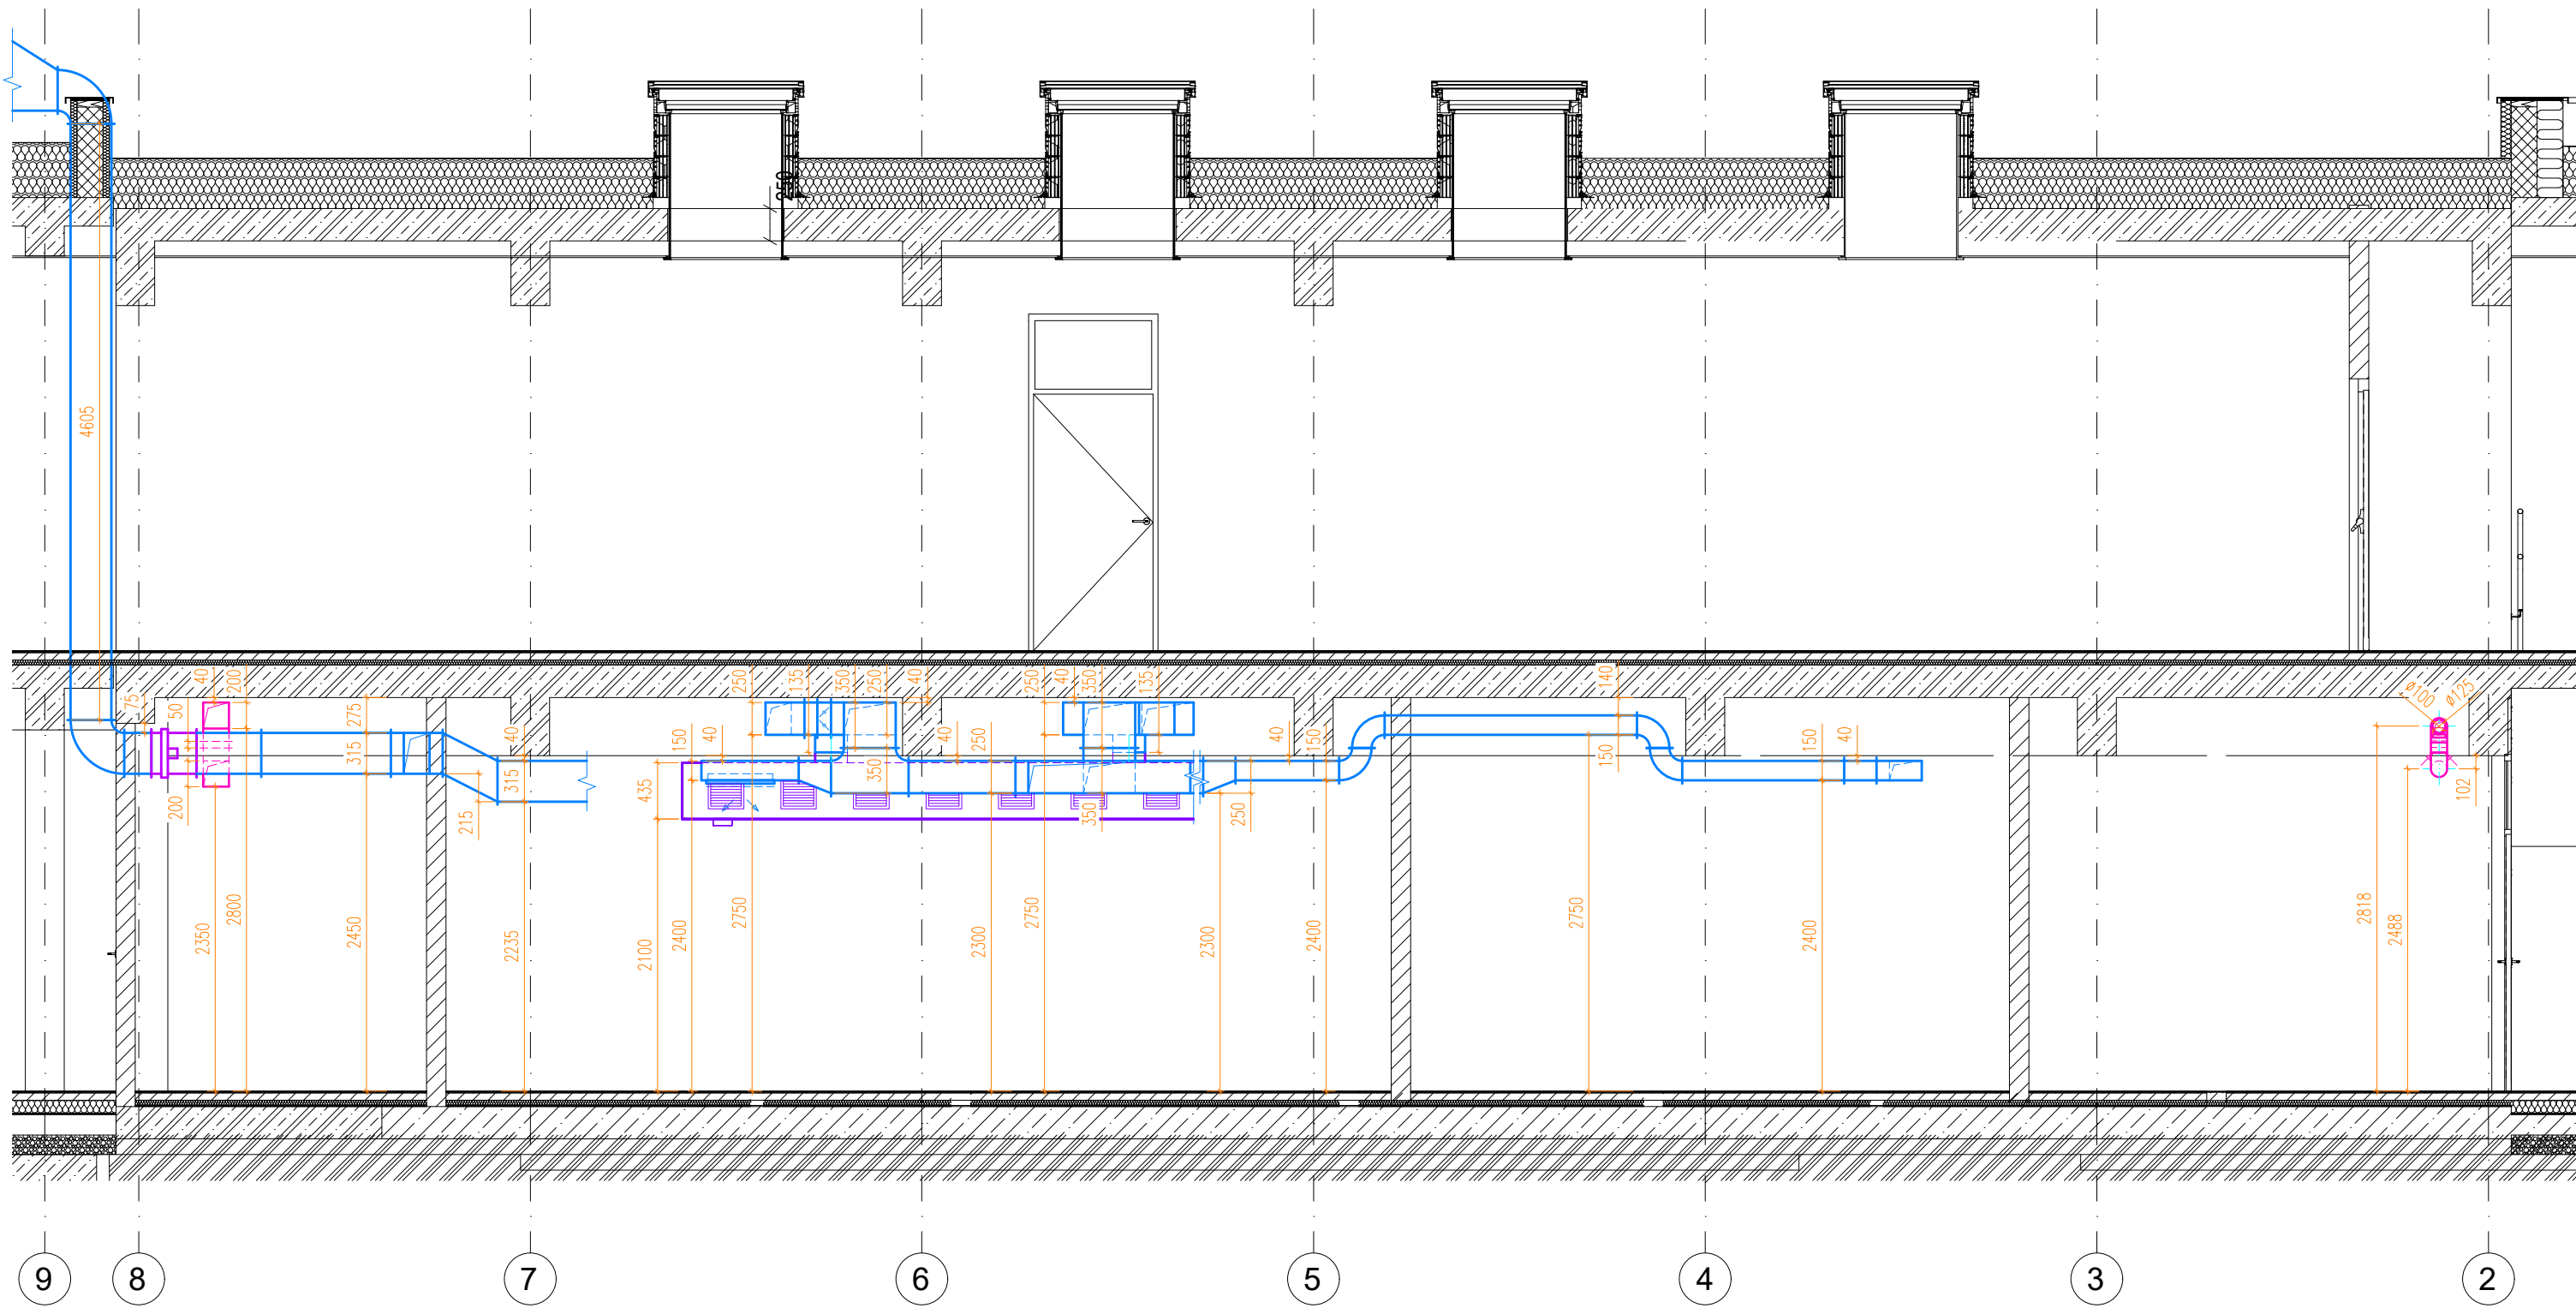

REZ B-B

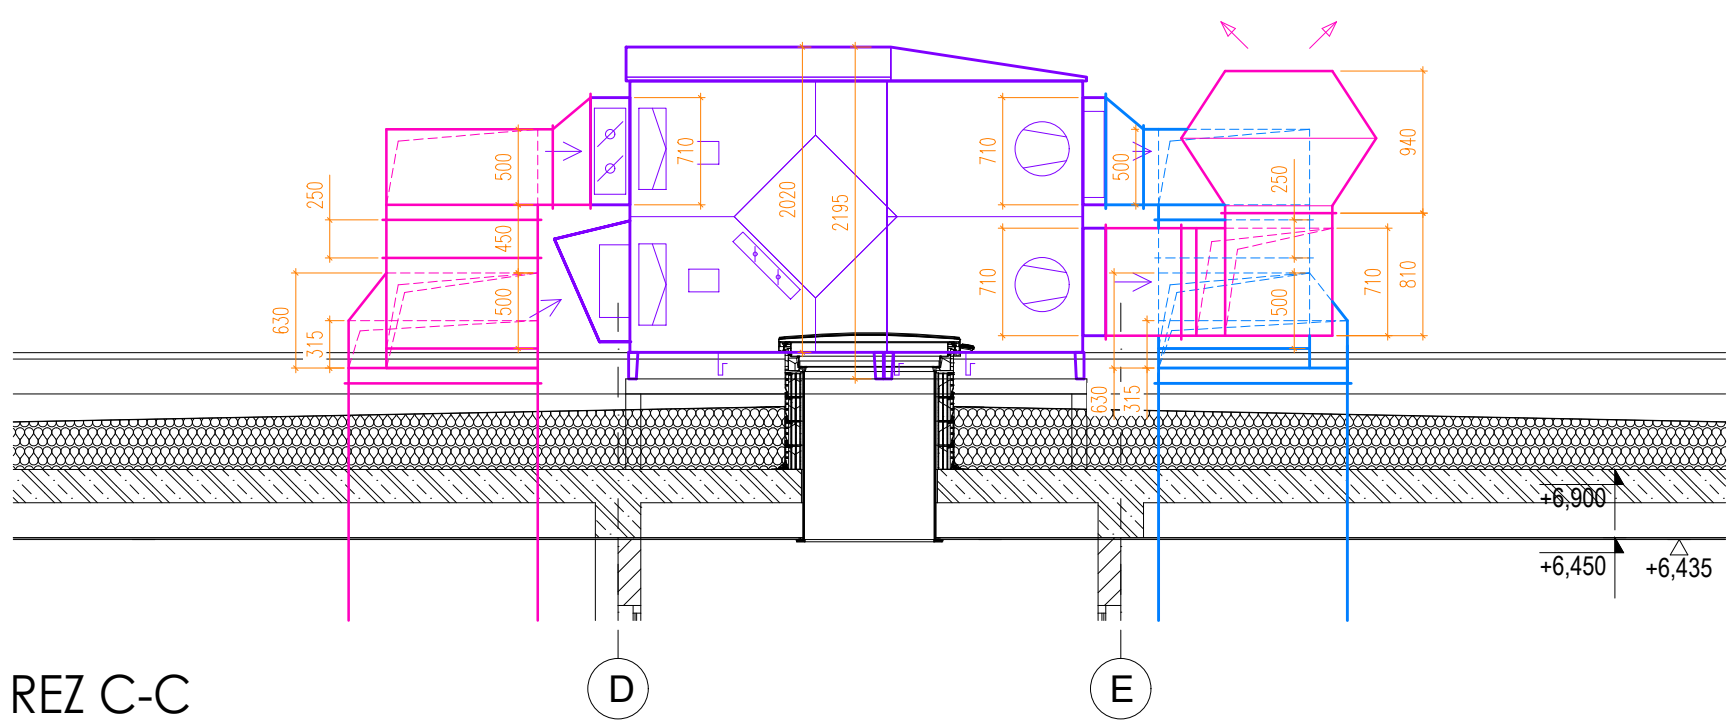

REZ C-C

NÁZOV STAVBY: Rekonštrukcia a modernizácia Základnej školy Hroncova 23, Košice				Ing. Jaroslav Komár 082 03 Bretejovce 211 tel : +421-915-944 474 e-mail : jaro.kom@gmail.com	
ADRESA STAVBY: HRONCOVA 23, OKRES: KOŠICE, KOŠICE-SEVER KATASTER - PAR.Č.: SEVERNÉ MESTO - 2529/1				Stupeň dokumentácie	
ZODP. PROJEKTANT :	VYPRACOVAL :	KRESLIL :	KONTROLOVAL :	Dokumentácia pre stavebné povolenie s podrobnosťou pre realizáciu stavby	
Ing. Jaroslav KOMÁR	Ing. Jaroslav KOMÁR	Ing. Jaroslav KOMÁR	Ing. Jaroslav KOMÁR	DÁTUM : 12 / 2024	
PROFESIA : VZDUCHOTECHNIKA				FORMÁT :	6 x A4
NÁZOV VÝKRESU : REZY				Č. VÝKRESU :	MIERKA :
				D.1.7.04	1:50