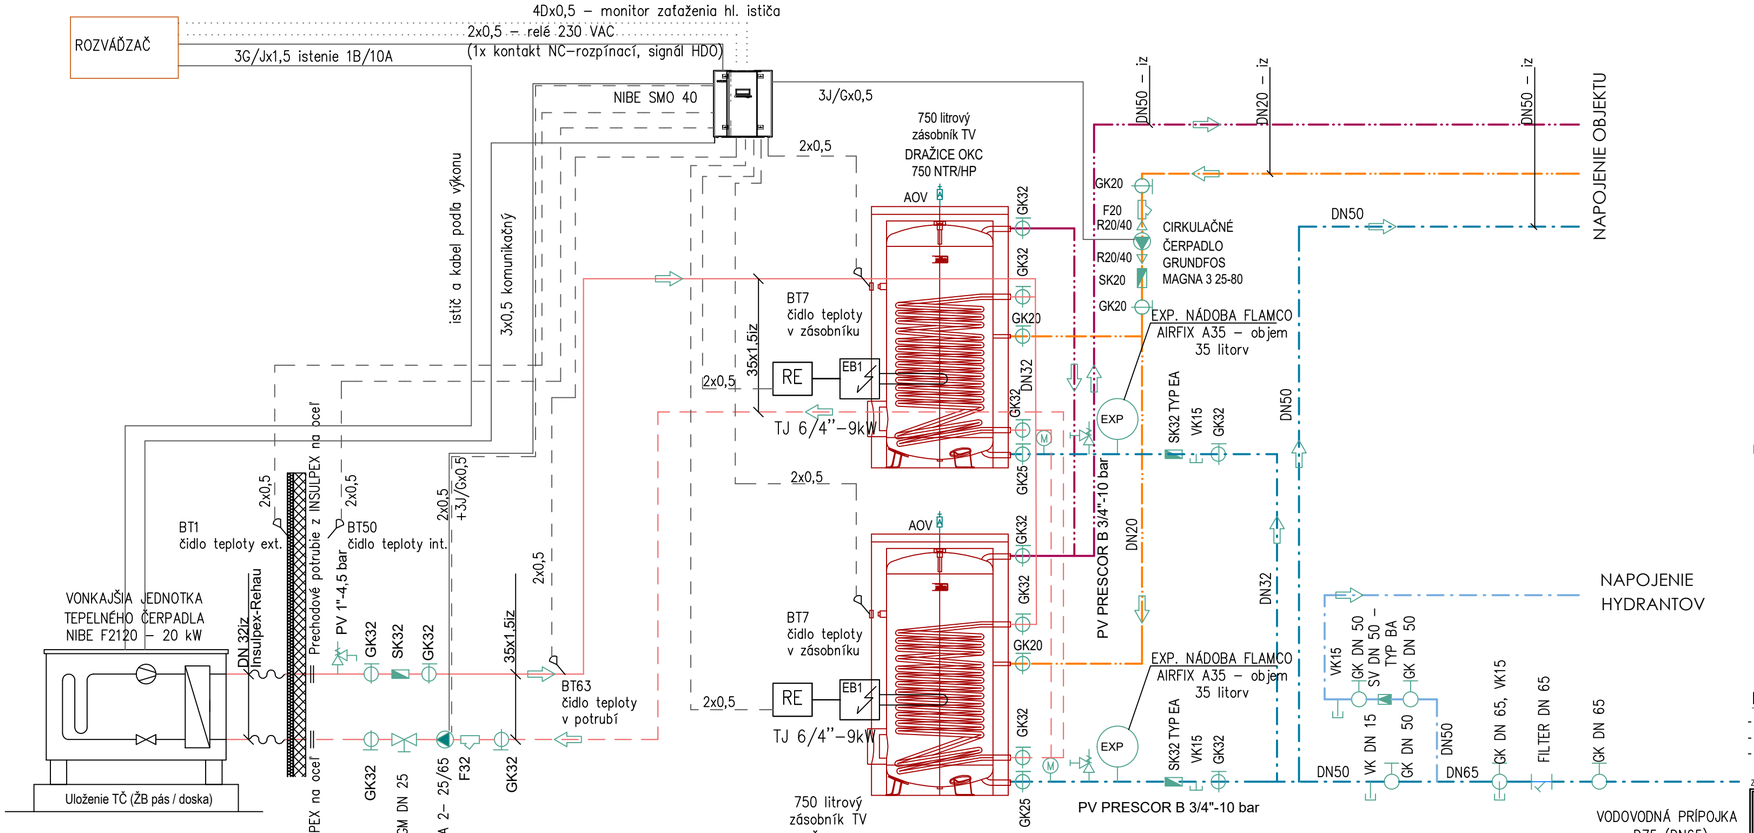

Tab. 1 – istič a kábel

F2120-8 1F	1C/16A	3J/Gx2,5
F2120-12 1F	1C/16A	3J/Gx2,5
F2120-8	3C/10A	5J/Gx1,5
F2120-12	3C/10A	5J/Gx1,5
F2120-16	3C/10A	5J/Gx1,5
F2120-20	3C/16A	5J/Gx2,5

LEGENDA POTRUBIA:

- Prívodné potrubie
- Vratné potrubie
- Expanzné potrubie
- Teplá voda
- Cirkulácia
- Studená voda
- Požiarna voda
- silové kabely
- ovládací kabely (stíněné)
- volitelné ovládací kabely (stíněné)

Pri kábloch je popis s minimálnym prierezom v mm^2.

LEGENDA ARMATÚR:

GK	GUĽOVÝ UZATVÁRACÍ KOHÚT	
GKV	GUĽOVÝ VYPÚŠŤACÍ KOHÚT	
RV	REGULAČNÝ VENTIL HERZ STRÖMAX-GM	
AOV	AUTOMATICKÝ ODVZDUŠŇOVACÍ VENTIL	
M	MANOMETER	
T	TEPLOMER KRUHOVÝ DVOJKOVOVÝ PONORNÝ	
PV	POISTNÝ VENTIL PRUŽINOVÝ MEIBES DUCO 1" - OTV. PRETLAK 4,5 bar	
SV	SPÄTNÝ VENTIL	
SK	SPÄTNÁ KLAPKA	
F	FILTER ČISTIACI S VYBERATEĽNOUVLOŽKOU	

MIN. VZDIALENOSŤ ZÁVESOV/ ÚCHYTIEK POD?A DIMENZIE RÚRKY

Rozmer		typ, výrobca	MIN. VZDIALENOSŤ ZÁVESUIZOLÁCIA	
DN10	15x1,2	Potrubie IVAR.C–STEEL – uhlíková oceľ z vonku pozinkovaná+ izolácia kaučuková	1,5 m	TLDG.018.20
DN15	18x1,2		1,5 m	TLDG.018.20
DN20	22x1,5		2,5 m	TLDG.022.20
DN25	28x1,5		2,5 m	TLDG.028.30
DN32	35x1,5		3,5 m	TLDG.035.30
DN40	42x1,5		3,5 m	TLDG.042.30
DN50	54x1,5		3,5 m	TLDG.054.30
DN65	76,1 x2,0		5,0 m	TLDG.076.30
DN80	88,9x2,0		5,0 m	TLDG.089.30

POZNÁMKY:

- ZMENY PROJEKTU PRI REALIZÁCII STAV. DIELA KONZULTOVAŤ S PROJEKTANTOM
- VŠETKY STAVEBNÉ PRÁCE PREVÁDZAŤ V SÚLADE S PLATNOU STN EN!!
- NAPOJENEI ZÁSOBNÍKOV PREVIESŤ PODĽA TECHNOLOGICKEJ SCHÉMY ZAPOJENIA - NAPOJENIE MÁ BYŤ REALIZOVANÉ DO TICHELMANNA.

ZJEDNODUŠENÁ PROJEKTOVÁ DOKUMENTÁCIA NA ÚČELY STAVEBNÉHO KONANIA. NIE JE URČENÁ NA REALIZÁCIU STAVBY!

M&D Design
Meno: Ing. Matúš KAŠELA - M&D Design
Adresa: Perín 317, Perín - Chym , 04474, IČO: 52 080 447
Mobil: +421 944 107 441, Email: matus.kasela@gmail.com

INVESTOR:	Základná škola, Hroncova 23, 040 01 Košice, IČO: 35540605
AUTORI PROJEKTU:	Ing. arch. Martin SCHALLER
ZODPOVEDNÝ PROJEKTANT:	Ing. Matúš KAŠELA
VYPRACOVAL:	Ing. Matúš KAŠELA
NÁZOV STAVBY:	**REKONŠTRUKCIA A MODERNIZÁCIA ZÁKLADNEJ ŠKOLY HRONCOVA 23, KOŠICE**
MIESTO STAVBY:	k.ú. Košice - Sever, ul. Hroncova 23, p.č.: 2529/1
OBSAH VÝKRESU:	**SCHÉMA ZAPOJENIA STROJOVNE**
ČÍS. ZÁKAZKY:	DÁTUM: 12/2024 FORMÁT: 1 x A4
STUPEŇ PD:	PPSP
MIERKA:	ČÍSLO VÝKRESU: 04
ČASŤ PD:	SO.100 - ZTI /vnútorné rozvody/

DOKUMENTÁCIA JE DUŠEVNÝM VLASTNÍCTVOM A JE CHRÁNENÁ AUTORSKÝM ZÁKONOM.
AKÉKOĽVEK ROZMNOŽOVANIE JEJ ČASTI ALEBO CELKU, ALEBO VYUŽITIE TRETÍMI OSOBAMI JE POVOLENÉ LEN SO SÚHLASOM AUTORA.