



# MIN. VZDIALENOSŤ ZÁVESOV/ ÚCHYTIEK PODĽA DIMENZIE RÚRKY

Rozmer	typ, výrobca	MIN. VZDIALENOSŤ ZÁVESU L= dĺžka	HILTI OBJÍMKA
DN10	Viacvrstvové rúry Pe-Xc/Al/PE-HD spájané lisovacími tvarovkami Wavin K-press + izolácia ROCKWOOL 800	1,5 m	MPN-RC/ M8 - 16 -20 mm
DN15		1,5 m	MPN-RC/ M8 - 17 -20 mm
DN20		2,5 m	MPN-RC/ M8 - 21 -24 mm
DN25		2,5 m	MPN-RC/ M8 - 25 -28 mm
DN32		3,5 m	MPN-RC/ M8 - 33 -37 mm
DN40		3,5 m	MPN-RC/ M8 - 42 -46 mm
DN50		3,5 m	MPN-RC/ M8 - 52 -56 mm
DN65		5,0 m	MPN-RC/ M8 - 72 -77 mm
DN80		5,0 m	MPN-RC/ M8 - 87 -93 mm

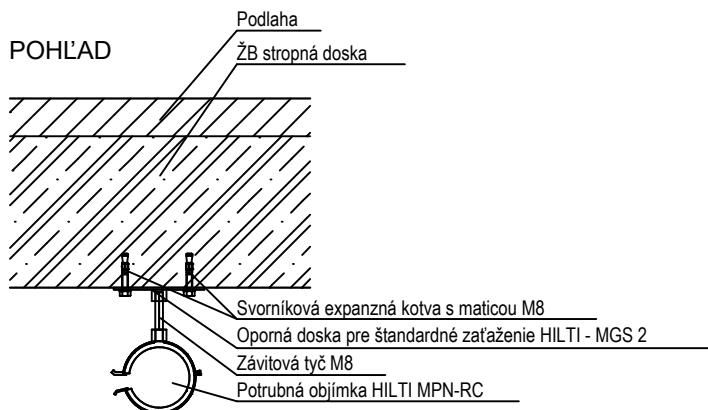

## REZ

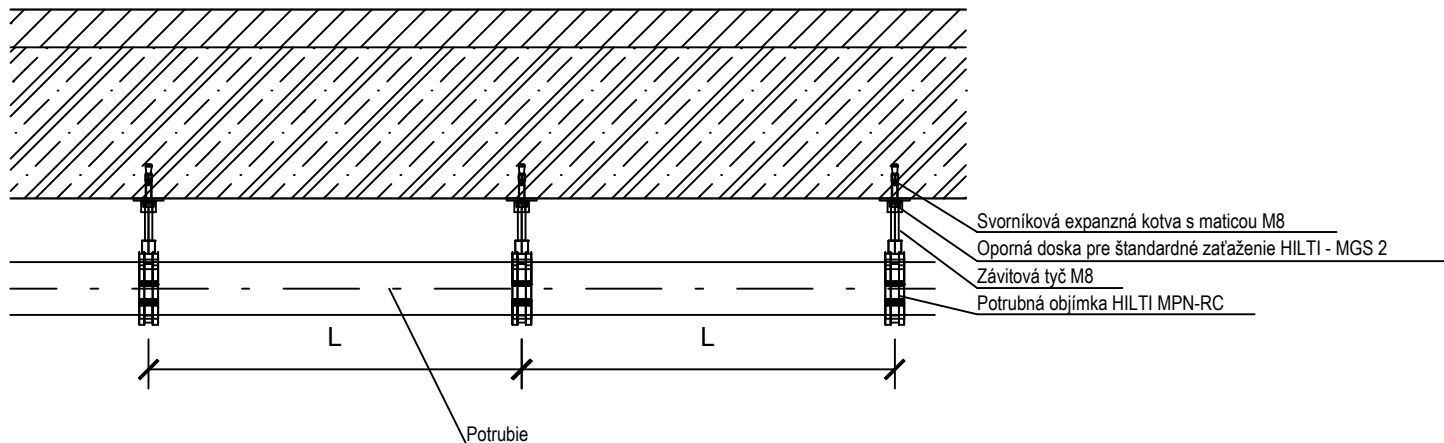

ZJEDNODUŠENÁ PROJEKTOVÁ DOKUMENTÁCIA NA ÚČELY STAVEBNÉHO KONANIA. NIE JE URČENÁ NA REALIZÁCIU STAVBY!

		Meno: Ing. Matúš KAŠELA - M&D Design Adresa: Perín 317, Perín - Chym , 04474, IČO: 52 080 447 Mobil: +421 944 107 441, Email: matus.kasela@gmail.com		ČASŤ PD:     .100 - ZTI /vnútorné rozvody/
INVESTOR:		Základná škola, Hroncova 23, 040 01 Košice, IČO: 35540605		
AUTORI PROJEKTU:		Ing. arch. Martin SCHALLER		
ZODPOVEDNÝ PROJEKTANT:		Ing. Matúš KAŠELA		
VYPRACOVALI:		Ing. Matúš KAŠELA 		
NÁZOV STAVBY:		REKONŠTRUKCIA A MODERNIZÁCIA ZÁKLADNEJ ŠKOLY HRONCOVA 23, KOŠICE		STUPEŇ PD: PPSP  MIERKA: 1 : 10 ČÍSLO VÝKRESU: 05
MIESTO STAVBY:		k.ú. Košice - Sever, ul. Hroncova 23, p.č.: 2529/1		
OBSAH VÝKRESU:		DETAIL KOTVENIA POTRUBÍ		
ČÍS. ZÁKAZKY:	DÁTUM:	12/2024	FORMÁT:	
			1 x A4	