



VÝKAZ PRESKLENNÝCH STIEN - SO-200

Ozn.	Mn.	Rozmery		Zasklenie	Konštrukcia rámov	Farba rámov	Kovanie	Parapet	Oplechovanie		Farba	poznámky
		Výška	Šírka						Materiál	r.š.		
LOP2	1	2 700	20 960	Izolačné trojsklo	Hliník	RAL 7044	TITAN	drevotrieskový obklad	Plechový ohýbaný	0,300	RAL 7044	spodný rám osadiť tak, aby vrchná hrana bola v rovine s dreveným obkladom parapetu
20 960												

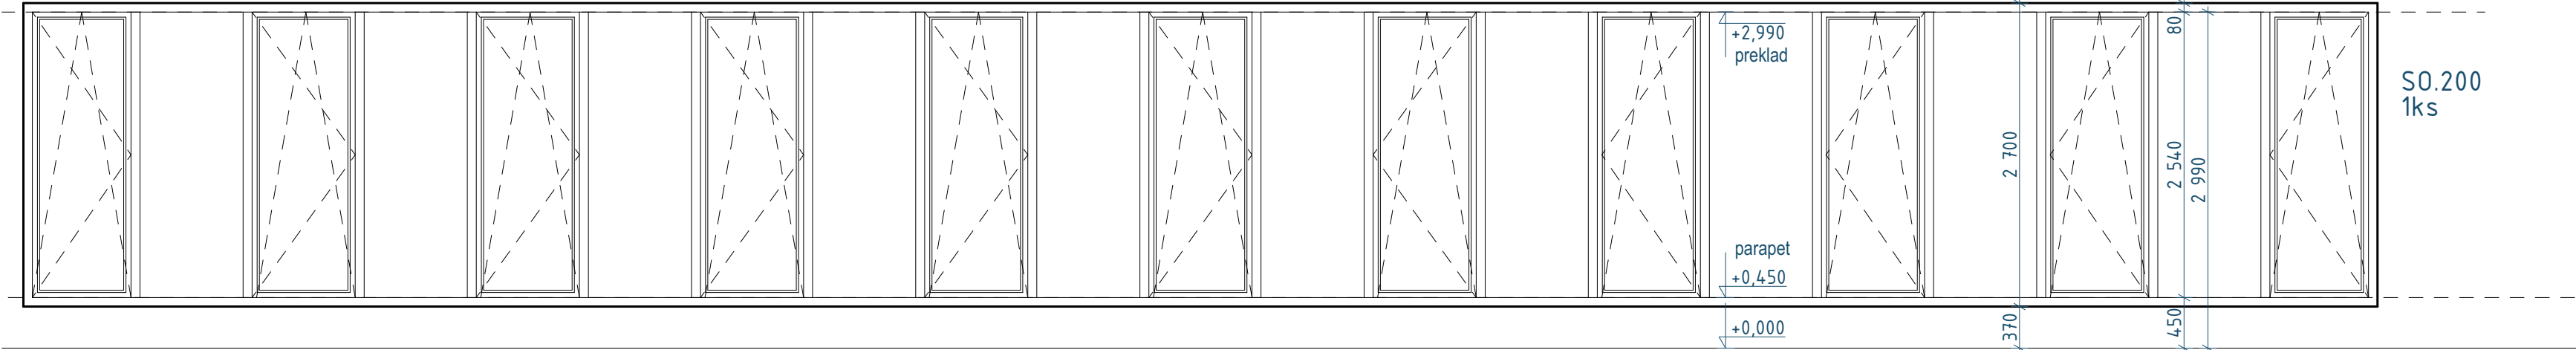

LOP3	1	2 700	7 000	Izolačné trojsklo	Hliník	RAL 7044	TITAN	drevotrieskový obklad	Plechový ohýbaný	0,300	RAL 7044	spodný rám osadiť tak, aby vrchná hrana bola v rovine s dreveným obkladom parapetu
					7 000							

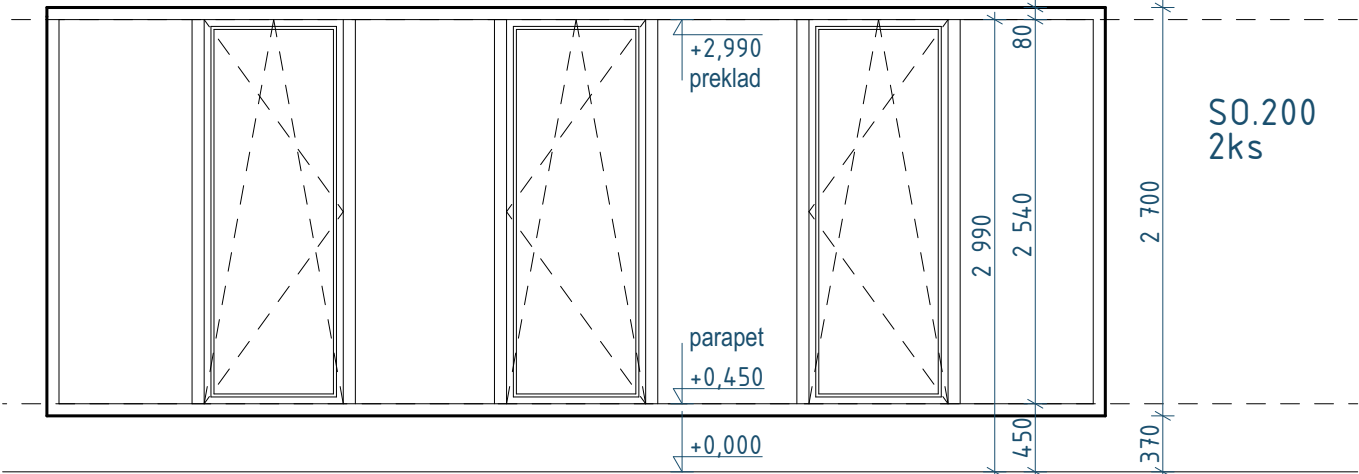

LOP4	1	2 820	2 000	Izolačné trojsklo	Hliník	RAL 7044	TITAN	drevotrieskový obklad	Plechový ohýbaný	0,300	RAL 7044	
								2 000	preklad	+3,697		

