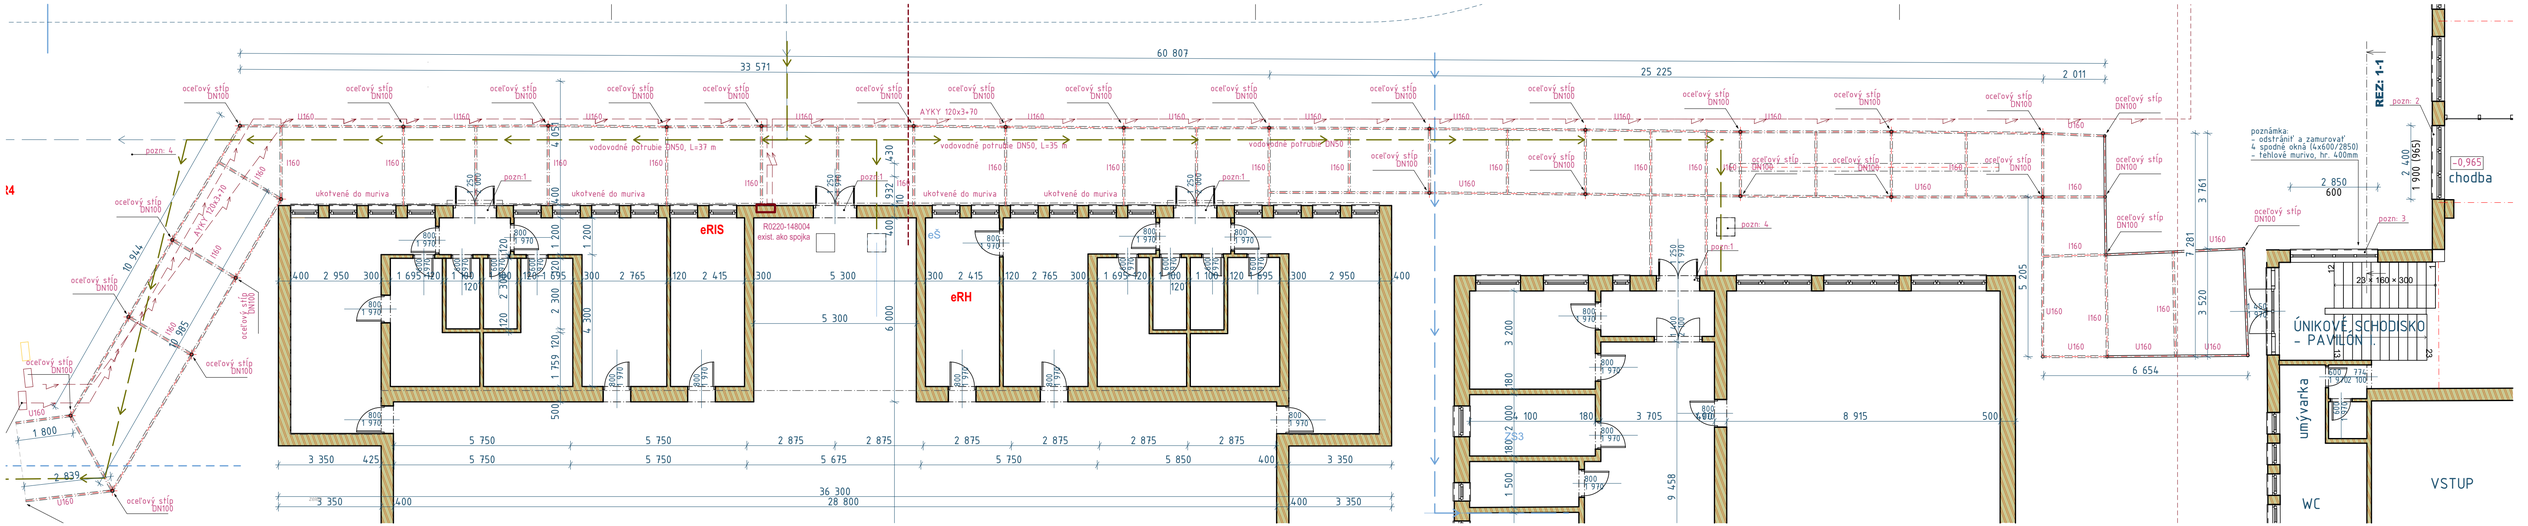

1	2	3	4	5	6	7	8	9	10	12	PARÉ

NÁZOV STAVBY:
REKONŠTRUKCIA A MODERNIZÁCIA ZÁKLADNEJ ŠKOLY HRONCOVA 23, KOŠICE

ADRESA STAVBY: HRONCOVA 23,
OKRES: KOŠICE, KOŠICE-SEVER
KATASTER - PARČ.: SEVERNÉ MESTO - 2529/1

INVESTOR:
ZÁKLADNÁ ŠKOLA, Hroncova 23, 040 01 KOŠICE
IČO: 35 540 605, v.z.: Mgr. Martin Fazekáš

ATELIÉR D3 s.r.o.,
Námestie slobody 2834/52, 066 01 HUMENNÉ
IČO: 61 688 315

ZODP. PROJEKTANT: Ing. arch. Zuzana Dolobáčová
KRESLIL: Ing. arch. Valentín Rafko
Ing. arch. Martin Schaller
Ing. arch. Zofia Schallerová
DÁTUM 12/2024

NÁZOV VÝKRESU:
Pôvodný stav
STAVEBNÝ OBJEKT: SO.200
MIERKA: 1:100
Č.VÝK.: D.2.1.2