

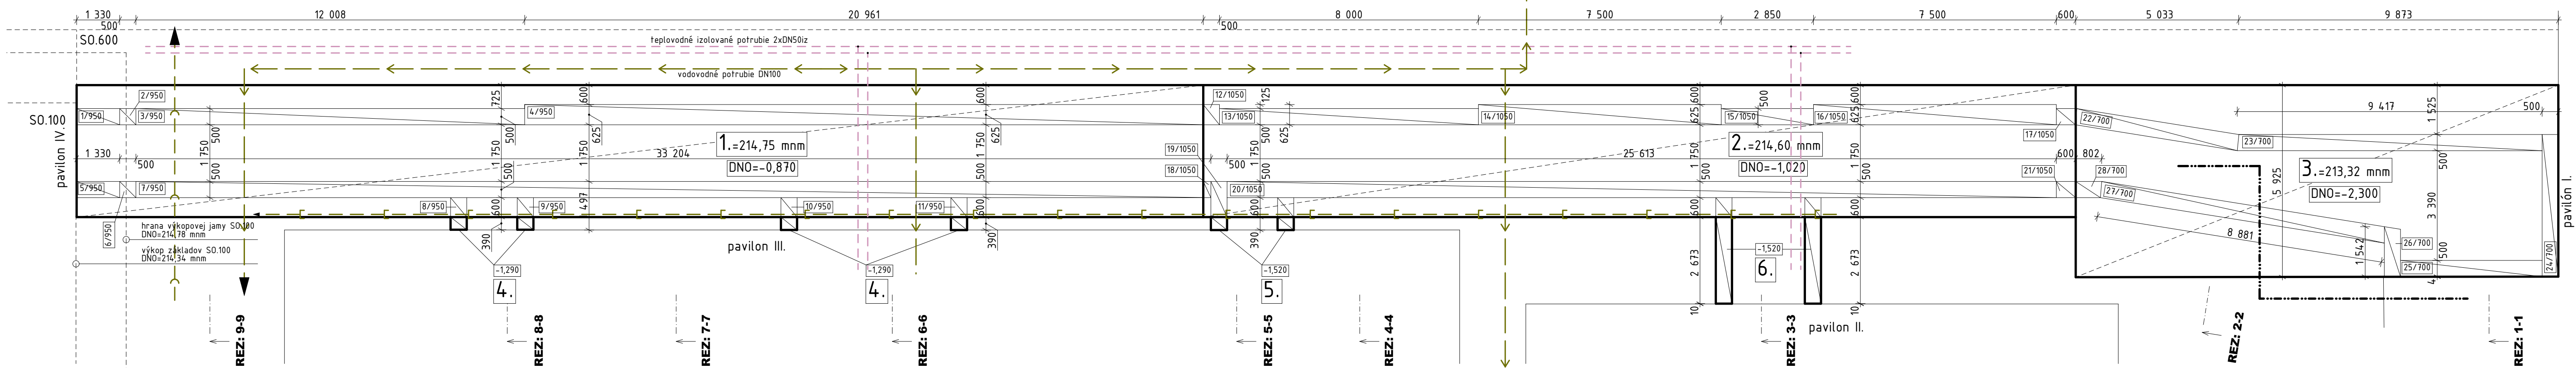


PÔDORYS VÝKOPOV:

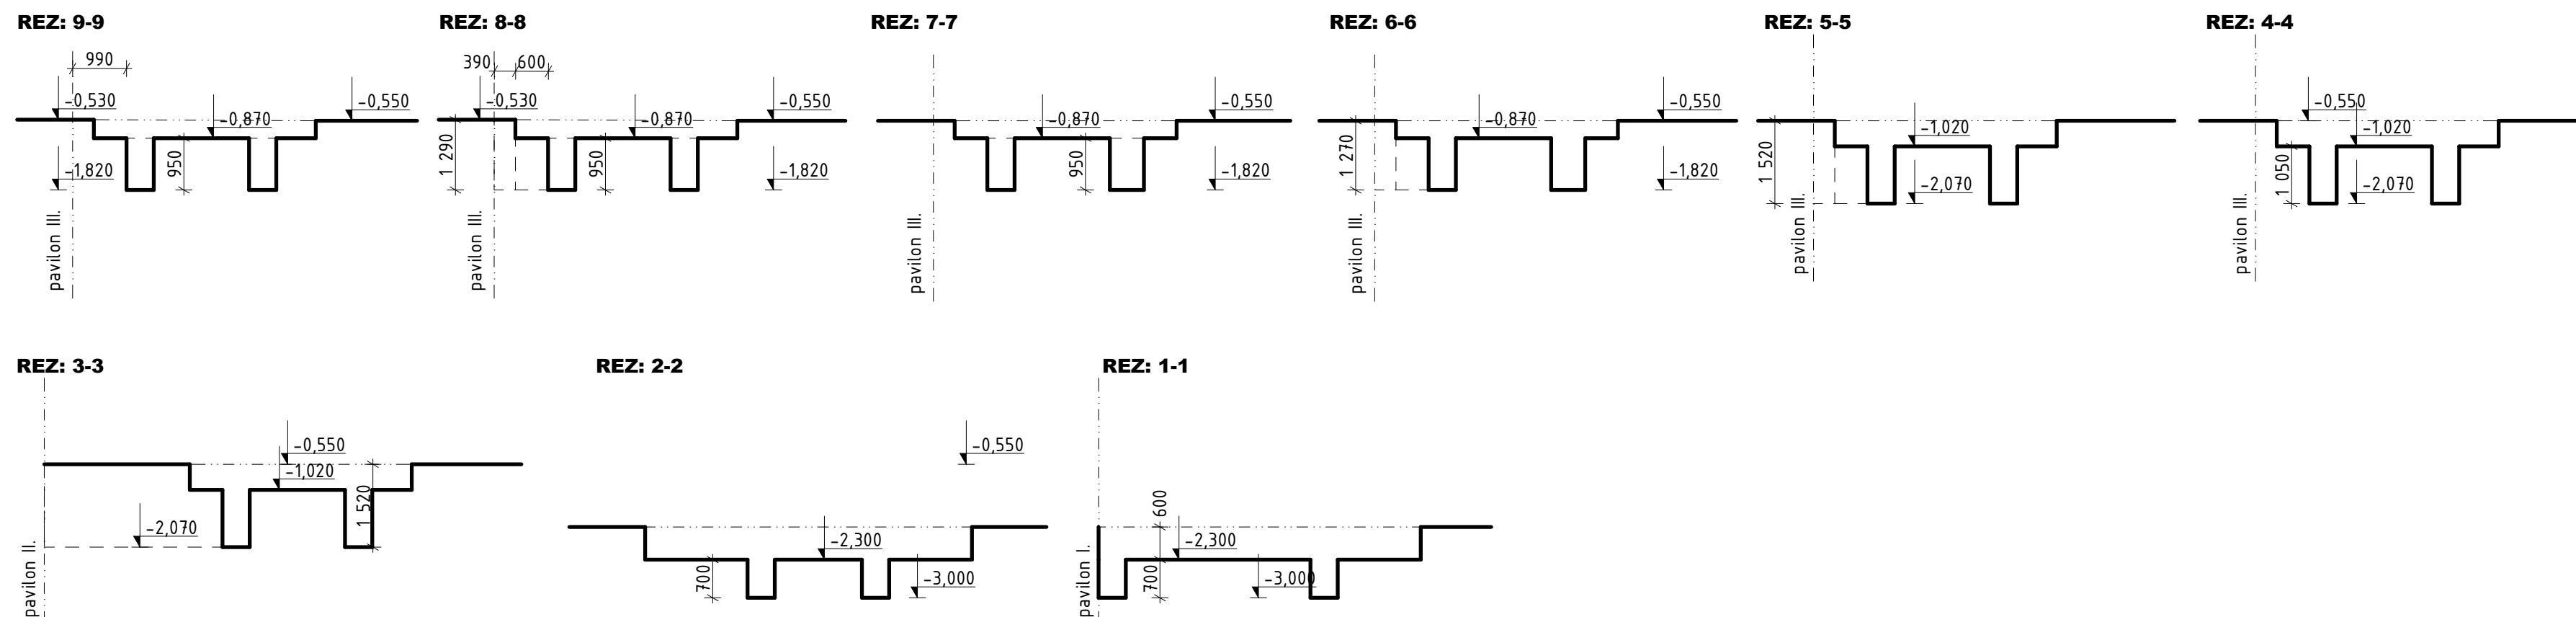

PÔDORYS ZÁKLADOV:

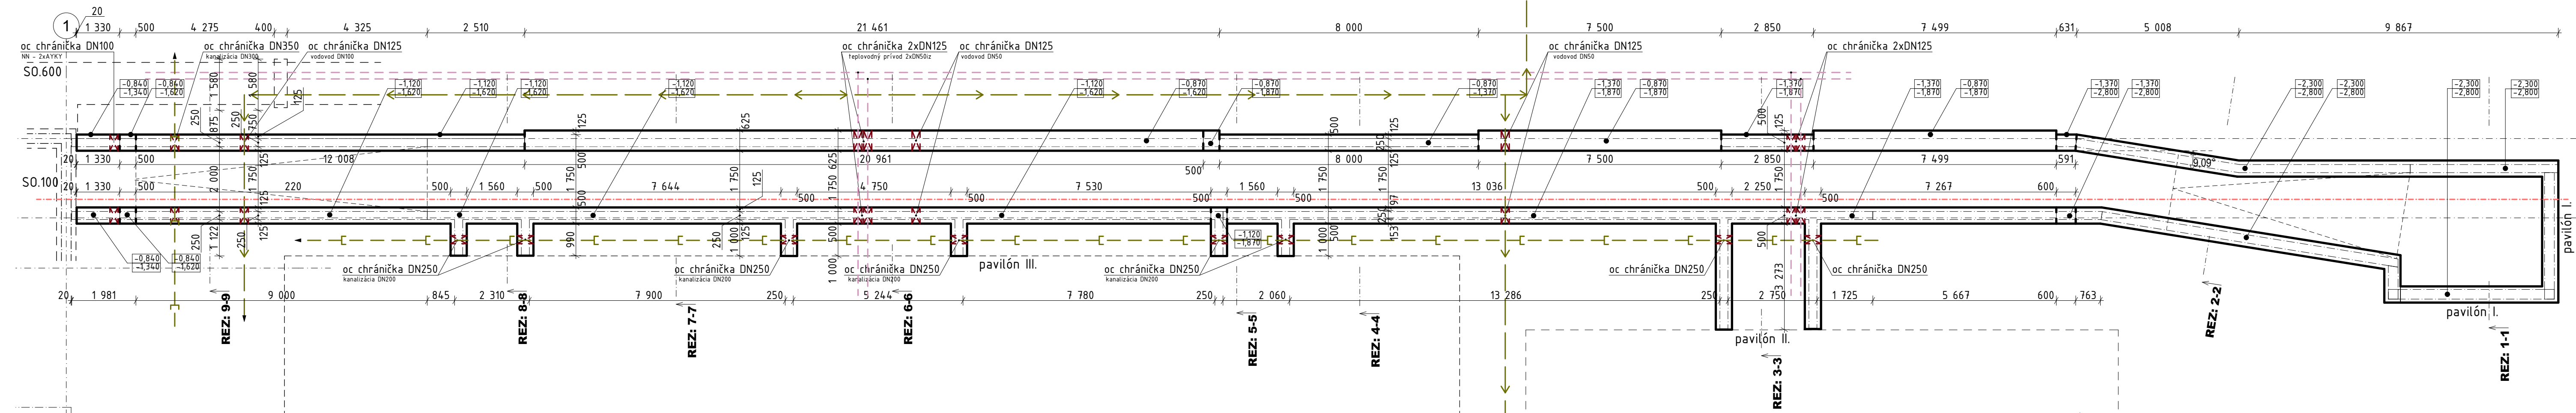


LEGENDA ČIAR:

- | | |
|--|-----------------------|
| | TUKOVÁ KANALIZÁCIA |
| | SPLAŠKOVÁ KANALIZÁCIA |
| | DAŽĎOVÁ KANALIZÁCIA |
| | VODOVODNÉ POTRUBIE |
| | TEPLOVODNÉ POTRUBIE |
| | DATOVÉ ROZVODY |

ZP-1-10: základové konštrukcie (pätky / pásy)
 Š-V: výťahová šachta
 TČ: tepelné čerpadlo, hĺbka zakladania -0,900

poznámka:

- pred začiatkom stavebných prác vytyčiť všetky zemné vedenia a vyhľadať polohu potrubia výtlačného vodovodu ODN500 a NN vedenia AKP/ANKO 150x3+70
- v kontakte s existujúcimi stavbami previesť výkopové sondy
- v areáli školy je viacero rozvodov, ktoré je potrebné nahradiť a staré rozvody odstrániť v celom rozsahu SO.300, 400, 500 A 800
- predmetom búracích prác
- počas výkopových prác privolať statika pre posúdenie zeminy a základovej škáry
- pred batónážou uložiť všetky zemnacie rozvody v zmysle PD ELI-Bleskovzd
- všetky prierazy základových konštrukcií koordinovať s profesnými časťami
- armovanie konštrukcií koordinovať so statikou
- pri práci dodržiavať BOZ pri práci a manipulácii so strojmi
- počas výkopových prác zapisovať triedu zeminy

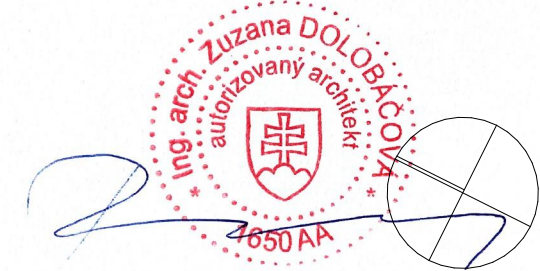

1	2	3	4	5	6	7	8	9	10	12	PARÉ
<p>NÁZOV STAVBY: REKONŠTRUKCIA A MODERNIZÁCIA ZÁKLADNEJ ŠKOLY HRONCOVA 23, KOŠICE</p>											
<p>ADRESA STAVBY: HRONCOVA 23, OKRES: KOŠICE, KOŠICE-SEVER KATASTER - PARC.: SEVERNÉ MESTO - 2529/1</p>					<p>ATELIÉR D3 s.r.o. Námestie slobody 2834/52, 066 01 HUMENNÉ IČO: 61 688 315</p>					<p>NÁZOV VÝKRESU: Navrhovaný stav - pôdorys výkopov a základov</p>	
<p>INVESTOR: ZÁKLADNÁ ŠKOLA, Hroncova 23, 040 01 KOŠICE IČO: 35 540 605, v.z.: Mgr. Martin Fazekáš</p>					<p>ZODP. PROJEKTANT: Ing. arch. Zuzana Dolobáčová KRESLIL: Ing. arch. Valentin Raško Ing. arch. Martin Schaller Ing. arch. Zofia Schallerová</p>					<p>STAVEBNÝ OBJEKT: S0.200 MIERKA: 1:100, 1:75</p>	
					<p>DÁTUM 12.2024</p>					<p>č.VÝK.: D.2.1.4</p>	