




OST → PAVILÓN IV.

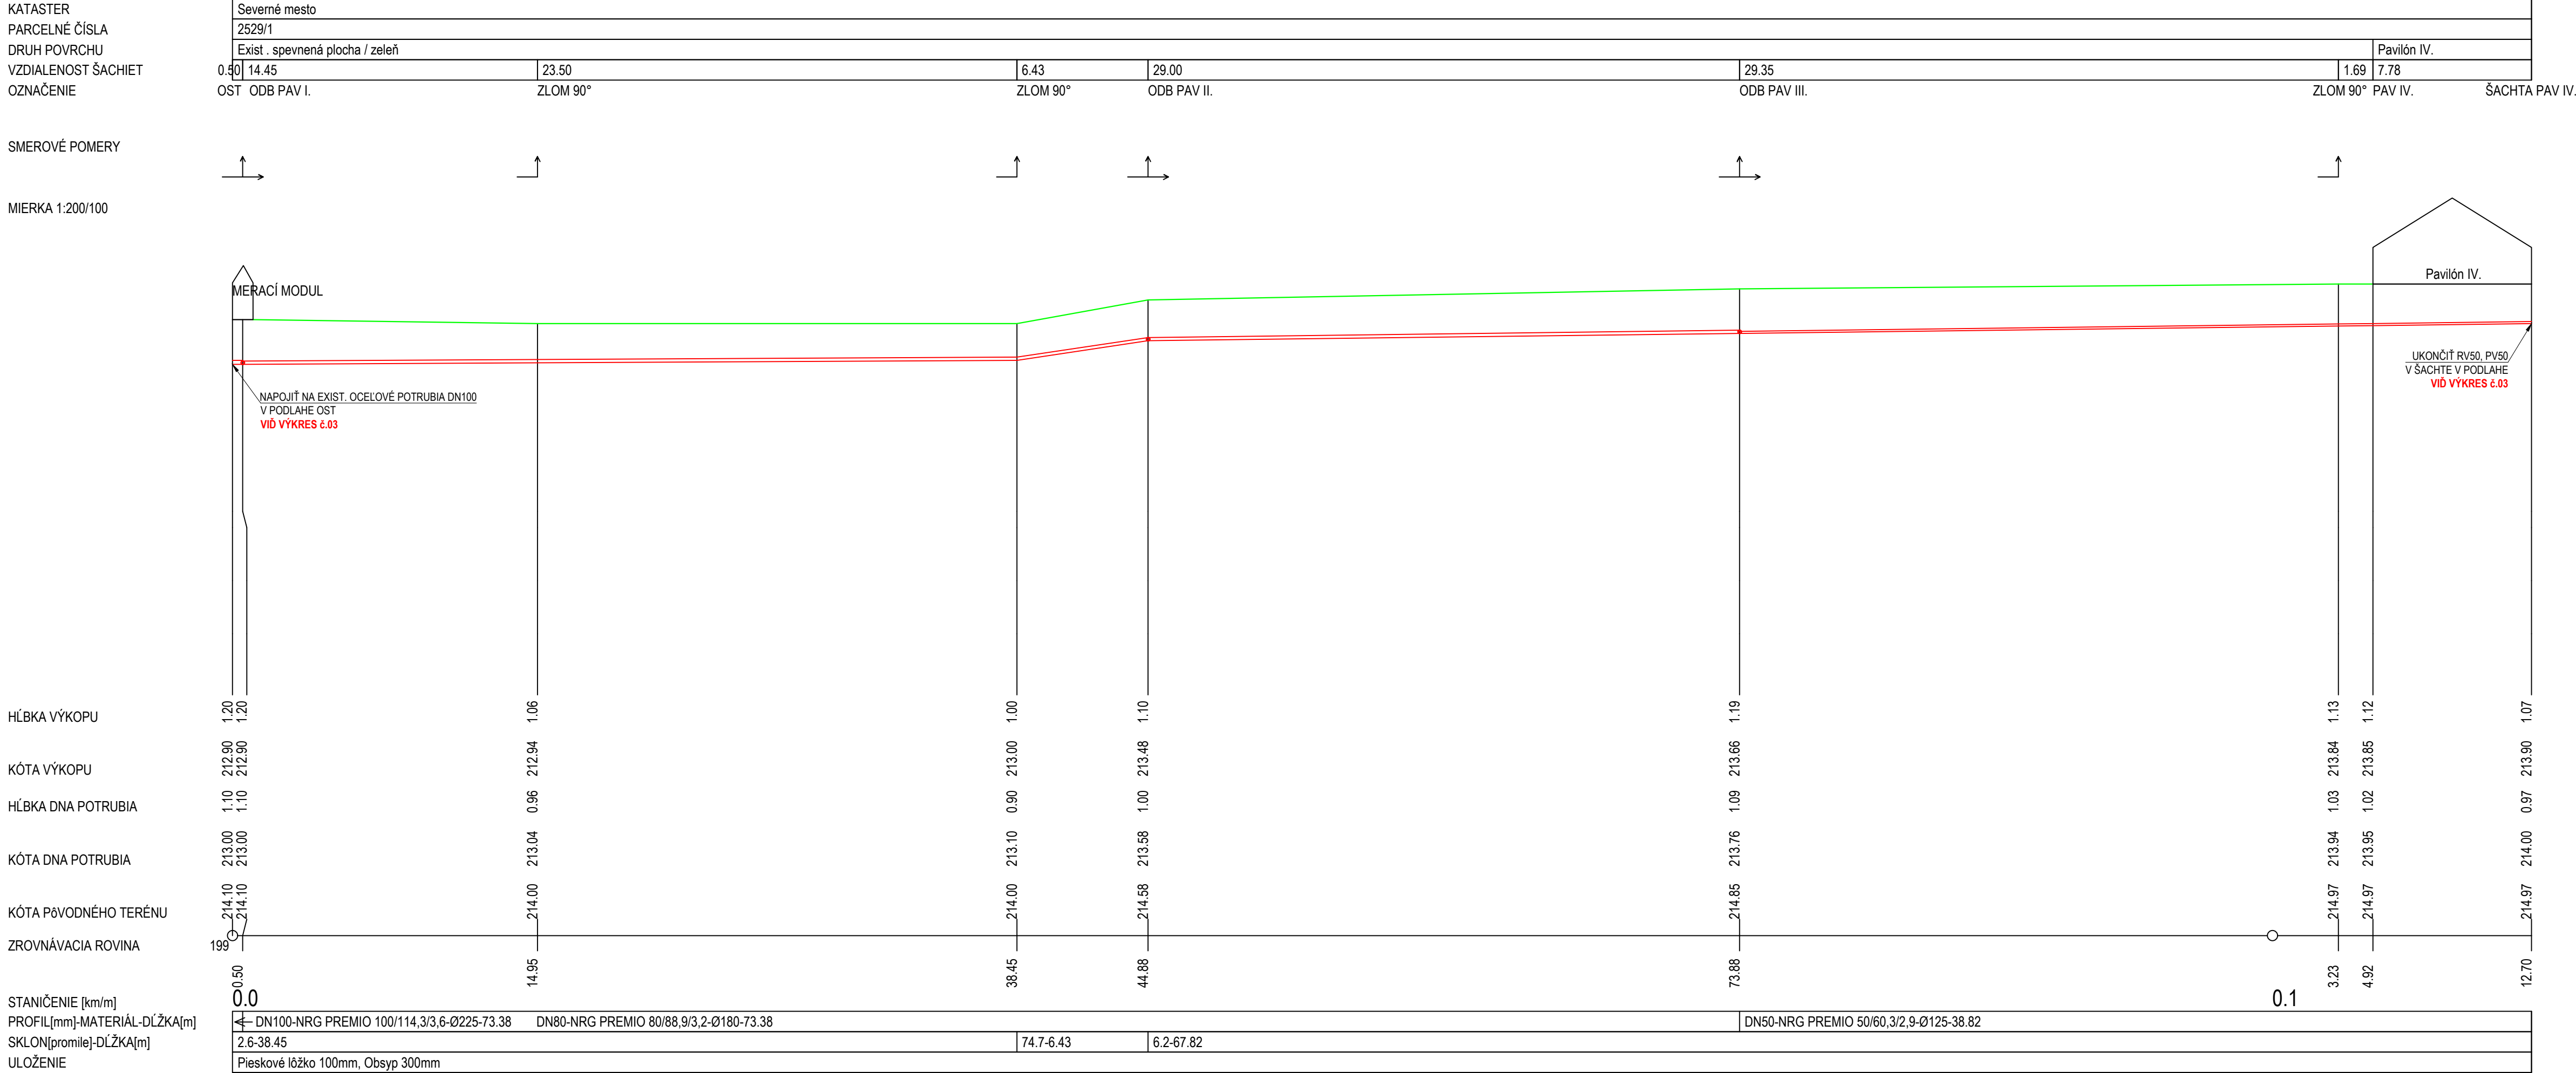


ODB PAVILÓN I. → PAVILÓN I.

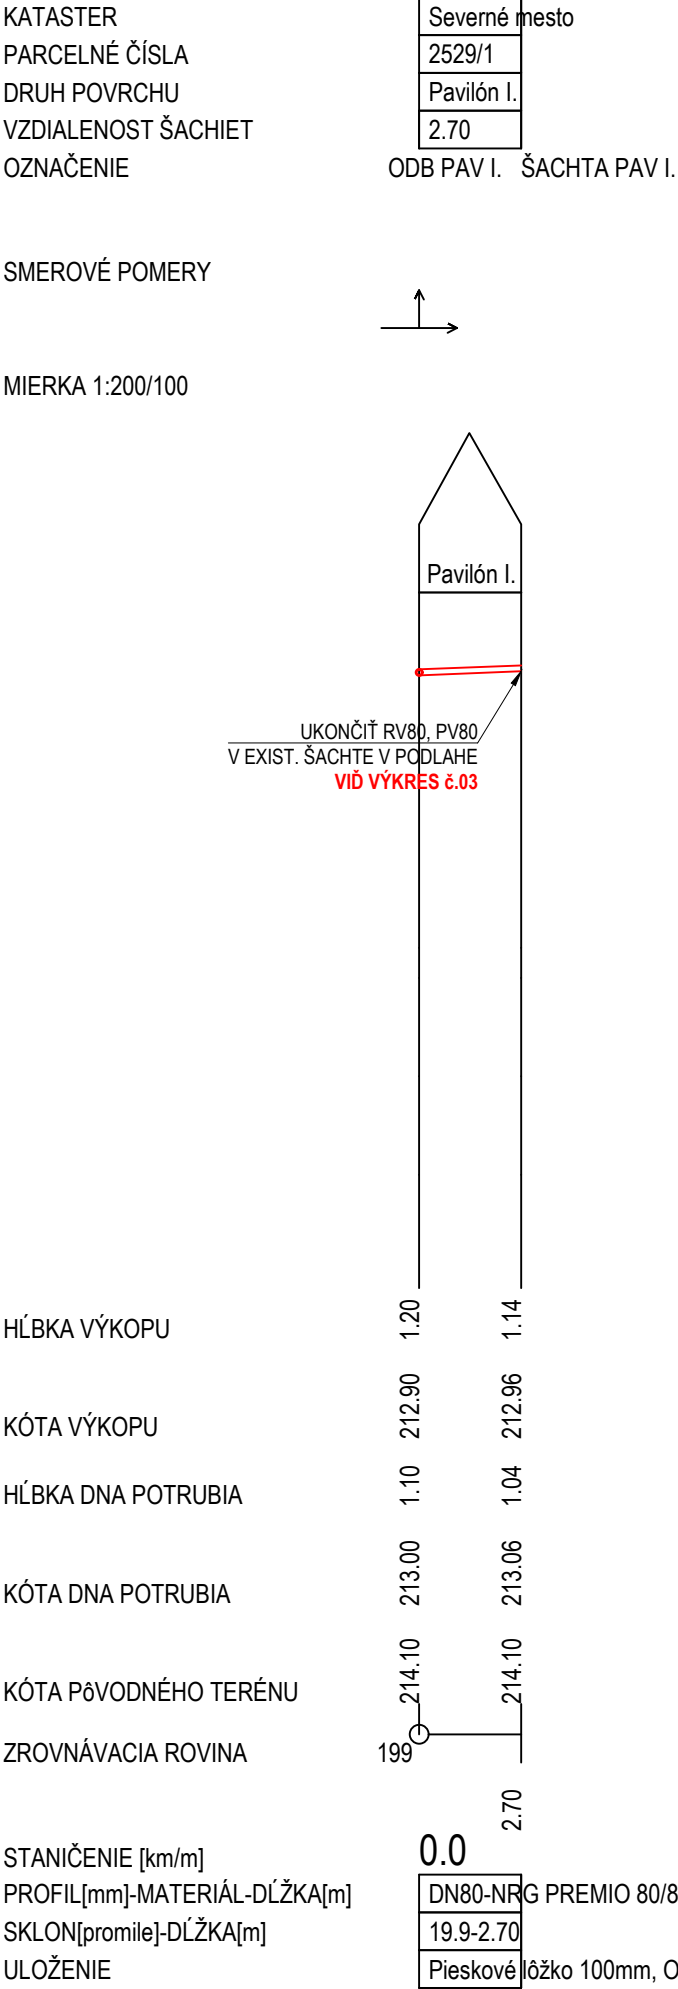


ODB PAVILÓN II. → PAVILÓN II.

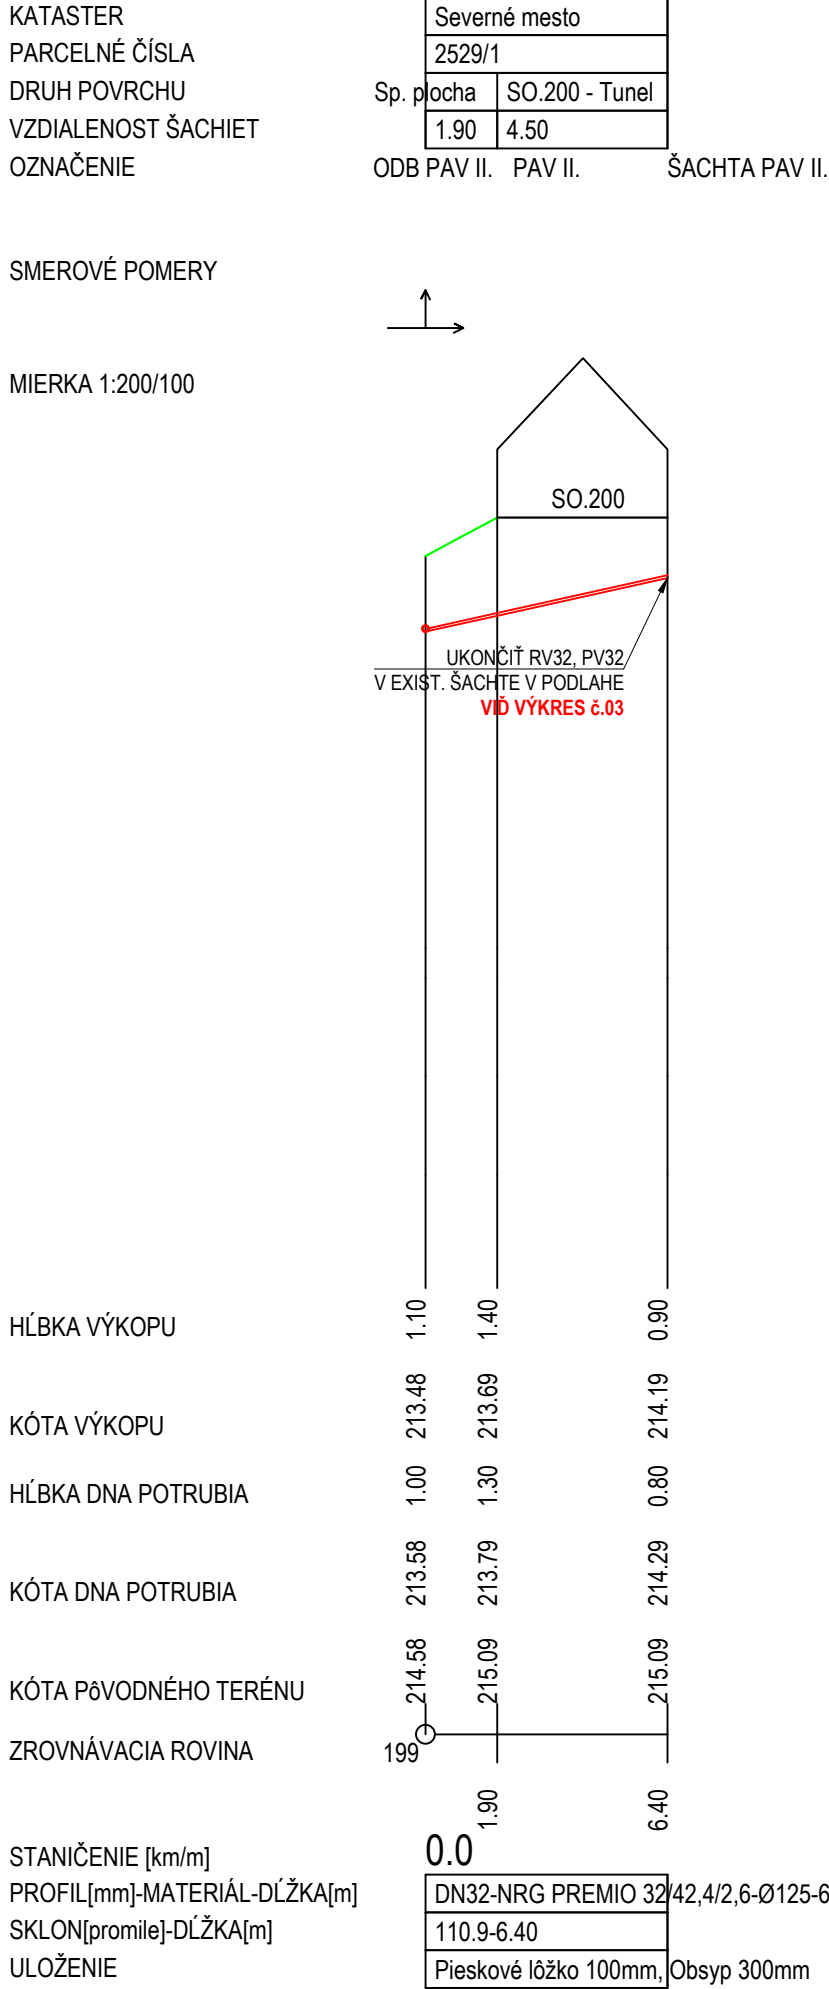

ODB PAVILÓN III. → PAVILÓN III.

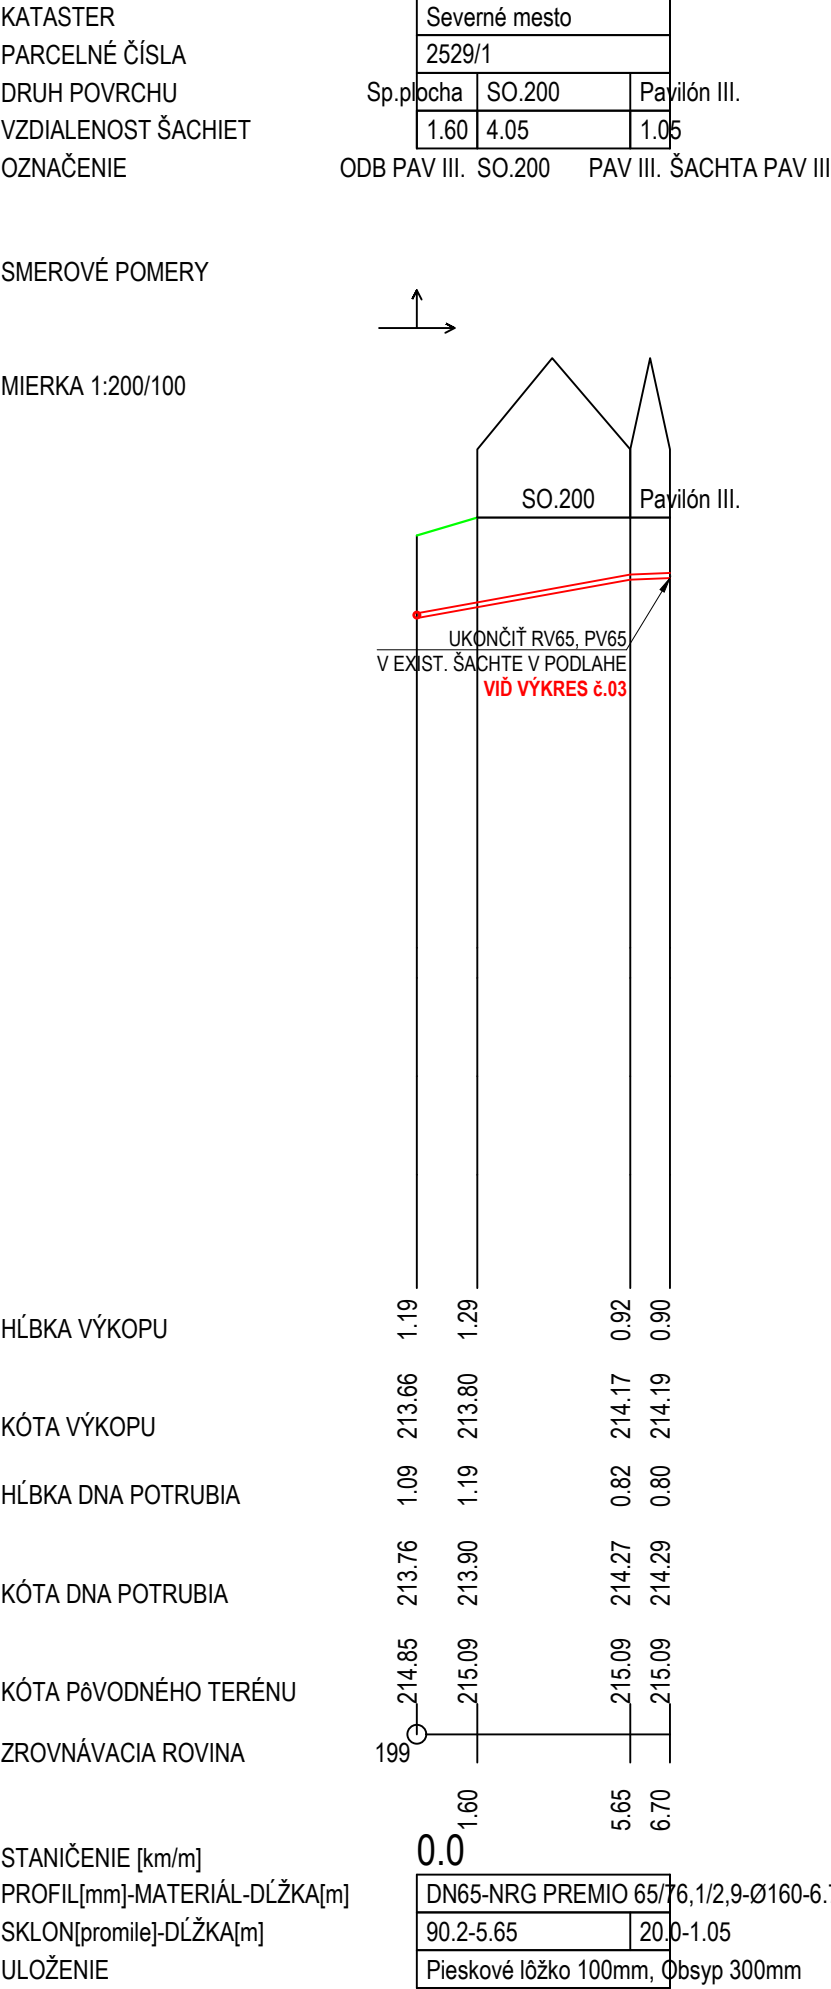

VZOROVÉ ULOŽENIE TEPLOVODNÉHO POTRUBIA

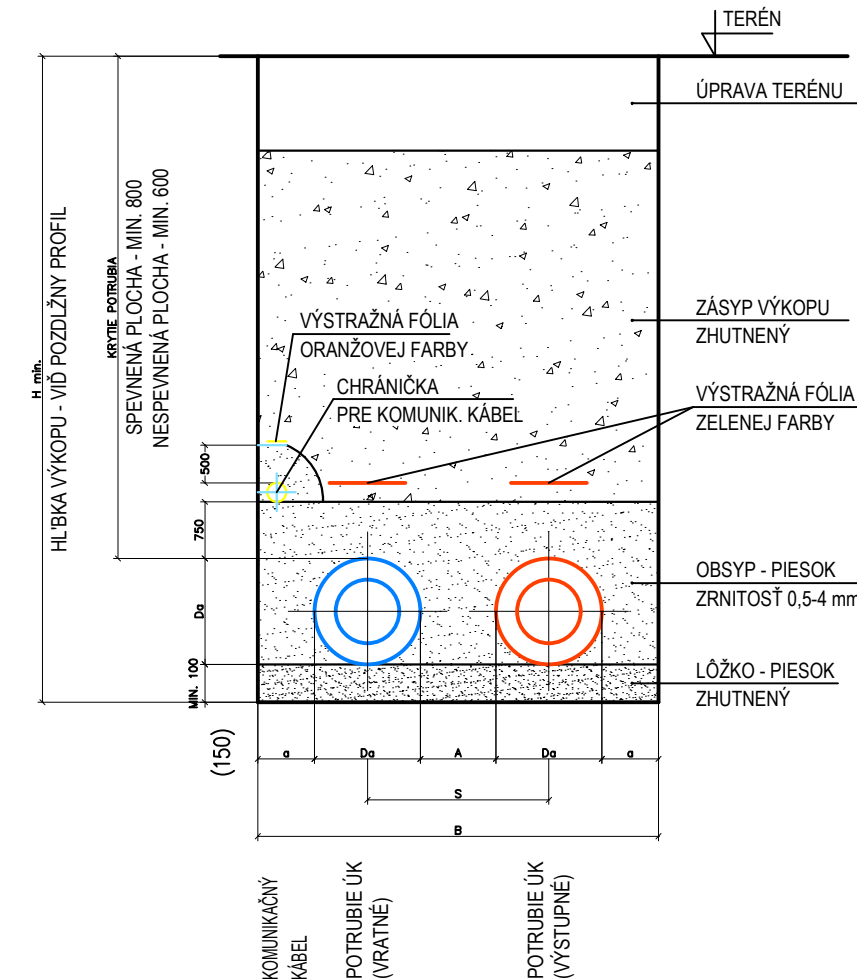

LEGENDA ZNAČENIA

- VRATNÉ VYKUROVACIE POTRUBIE, OCELOVÉ POTRUBIE BEZOŠVÉ, IZOLOVANÉ PE IZOΛACIΩU
- PRÍVODNÉ VYKUROVACIE POTRUBIE, OCELOVÉ POTRUBIE BEZOŠVÉ, IZOLOVANÉ PE IZOΛACIΩU
- PV80 PRIAMÝ UZATVÁRACÍ VENTIL PRÍRUBOVÝ, NAPR. HERZ STROMAX AGF 1 4218 5x, DIMENZIA DN32-DN80
- RV80 PRIAMÝ REGULACNÝ VENTIL PRÍRUBOVÝ, NAPR. HERZ STROMAX GMF 1 4218 4x, DIMENZIA DN32-DN80

Ing. Branislav Rozman - projekcia			✉ rozman.projekcia@gmail.com		📞 +421 902 714 203	
AUTOR		ING. BRANISLAV ROZMAN				
VYPRACOVAL		ING. BRANISLAV ROZMAN, ING. MONIKA ROZMANOVÁ				
ZODPOVEDNÝ PROJEKTANT		ING. BRANISLAV ROZMAN				
INVESTOR		ZÁKLADNÁ ŠKOLA HRONCOVA 23 HRONCOVA 23 040 01 KOŠICE				
STAVBA		REKONŠTRUKCIA A MODERNIZÁCIA ZÁKLADNEJ ŠKOLY HRONCOVA 23, KOŠICE SO.200 - TUNEL p.č. 2529/1, K.Ú. SEVERNÉ MESTO				
OBSAH		M 1:100 D.2.4.02		DÁTUM		12/2024
				FORMÁT		6x44
				STUPEŇ		DSP
				ZÁK. Č.		
				PROFESIA		
				UK		