


SCHÉMA ZAPOJENIA EXISTUJÚCEHO MERACIEHO MODULU

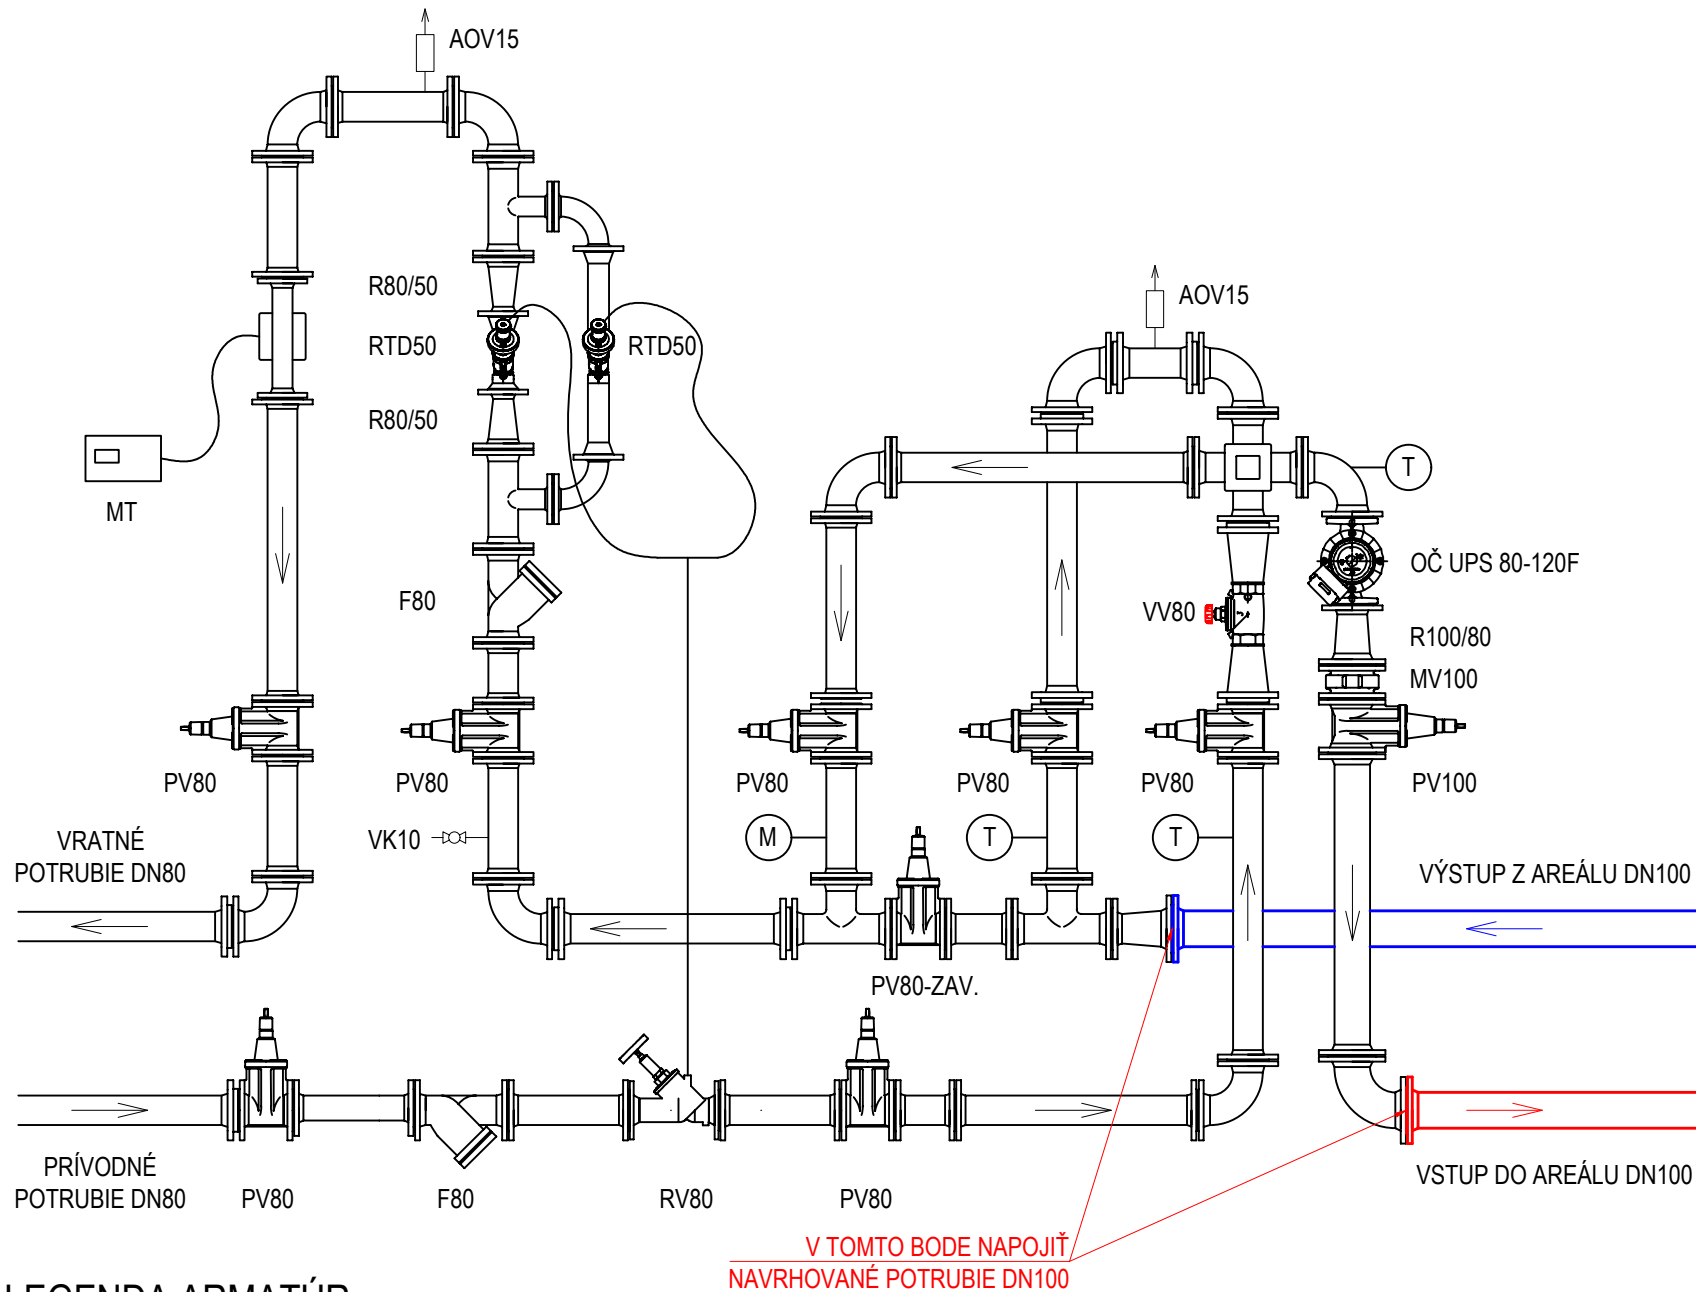


LEGENDA ARMATÚR

PV80	PRIAMY VENTIL PRÍRUBOVÝ DN80
F80	FILTER PRÍRUBOVÝ DN80
VV80	VYVÁŽOVACÍ VENTIL HERZ STROMAX DN80
RV80	REGULAČNÝ VENTIL OVENTROP HYDROCONTROL DN80
RTD50	REGULÁTOR DIFERENČNÉHO TLAKU OVENTROP HYDROMAT DN50
OČ	OBEHOVÉ ČERPADLO GRUNDFOS UPS 80-120F
MV100	MONTÁŽNA VLOŽKA DN100
AOV15	AUTOMATICKÝ ODVZDUŠŇOVACÍ VENTIL DN15
MT	MERAČ TEPLA KAMSTRUP MULTICAL602
T	TEPLOMER
M	MANOMETER

SCHÉMA PRIPOJENIA PAVILÓNU I. - HLAVNÁ BUDOVA

PÔDORYS

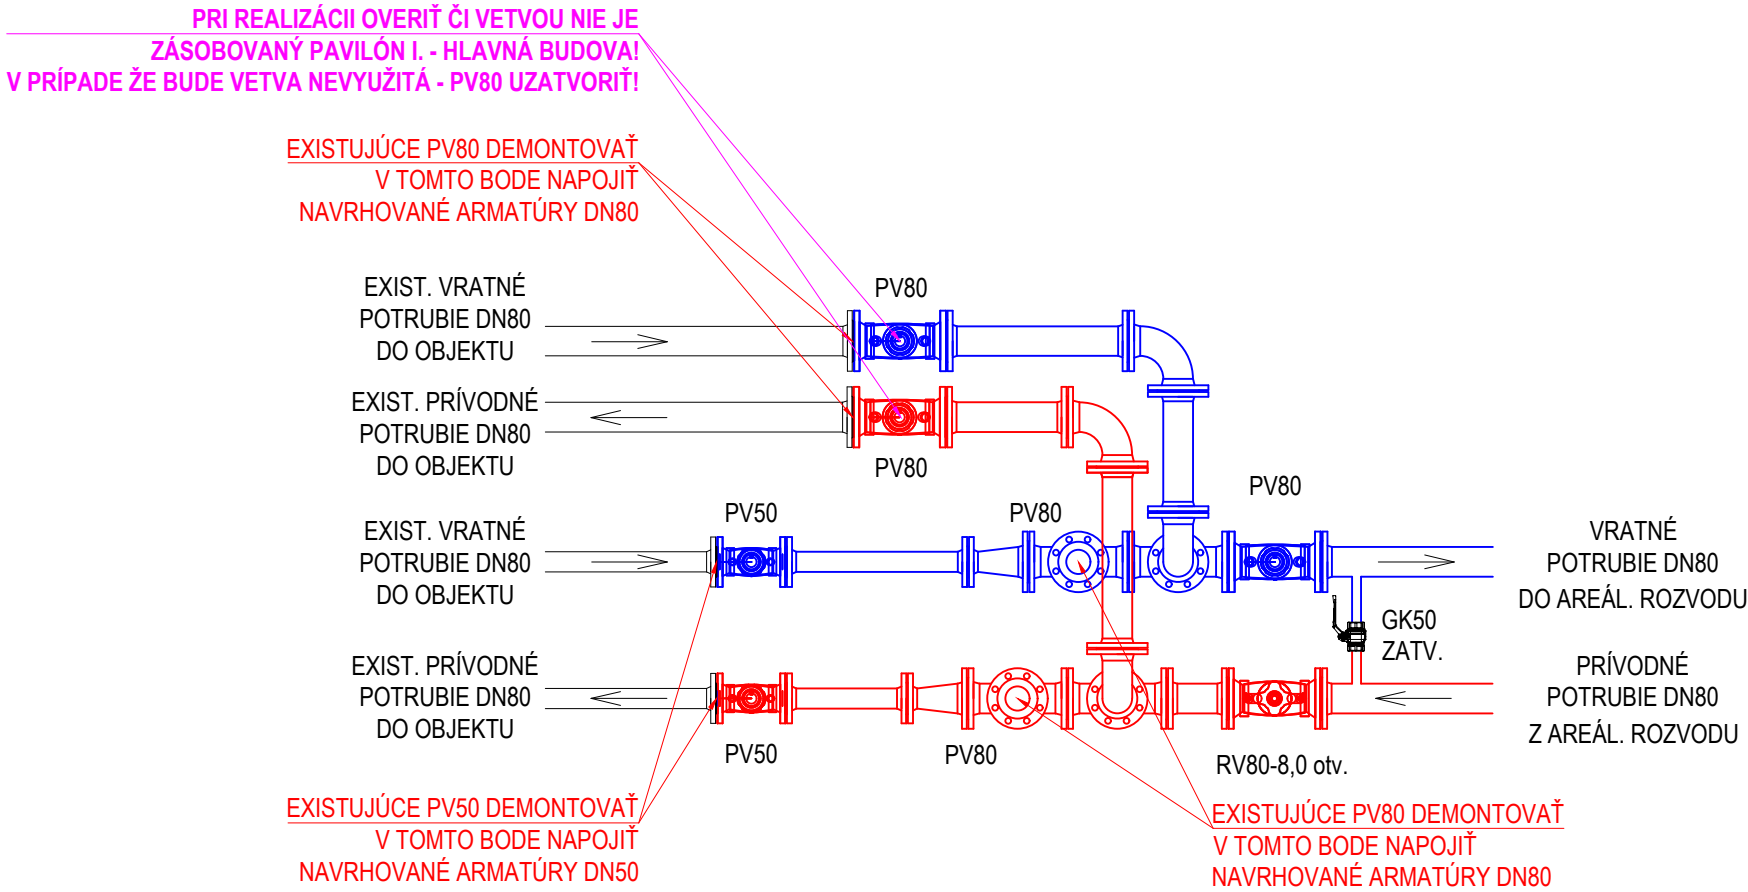

POHĽAD


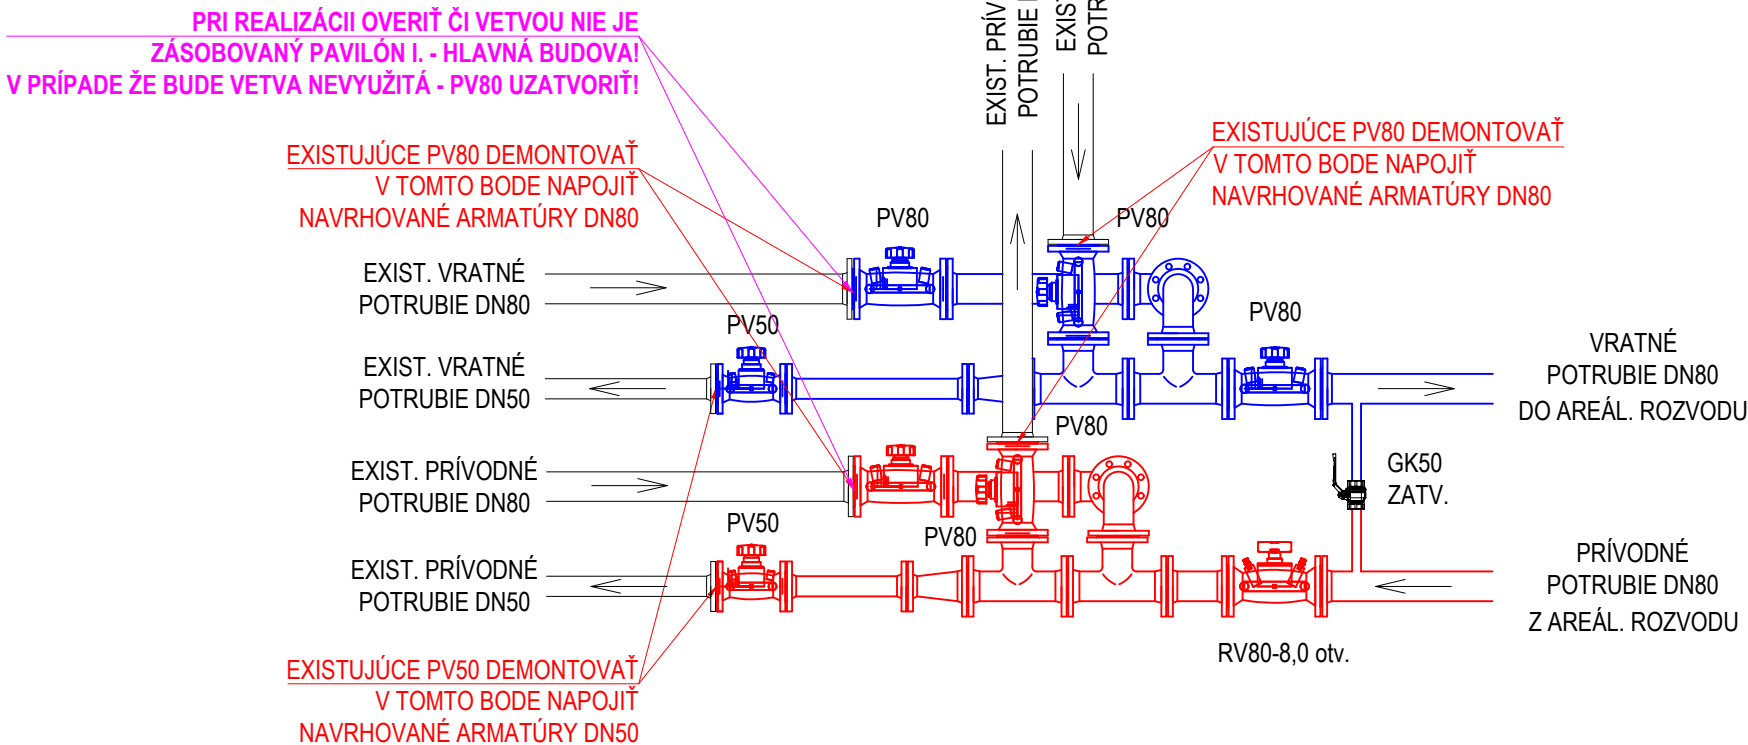


SCHÉMA PRIPOJENIA PAVILÓNU II. - UČEBNE

PÔDORYS

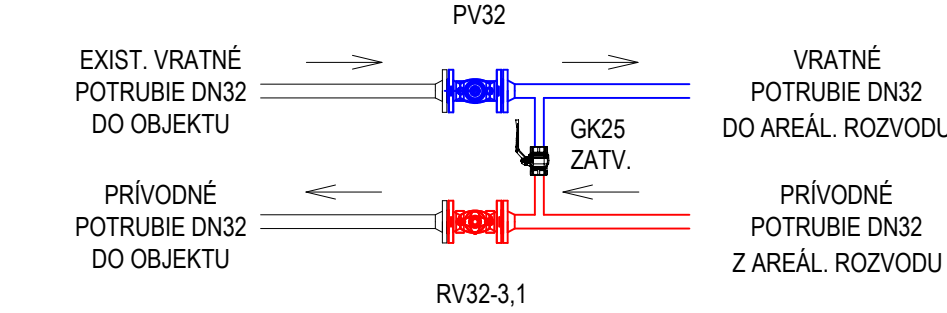

POHĽAD


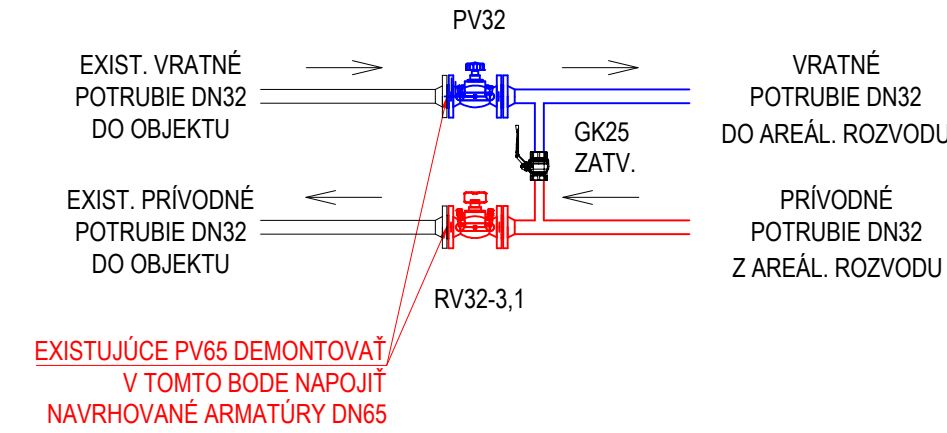


SCHÉMA PRIPOJENIA PAVILÓNU III. - TELOCVIČŇA

PÔDORYS

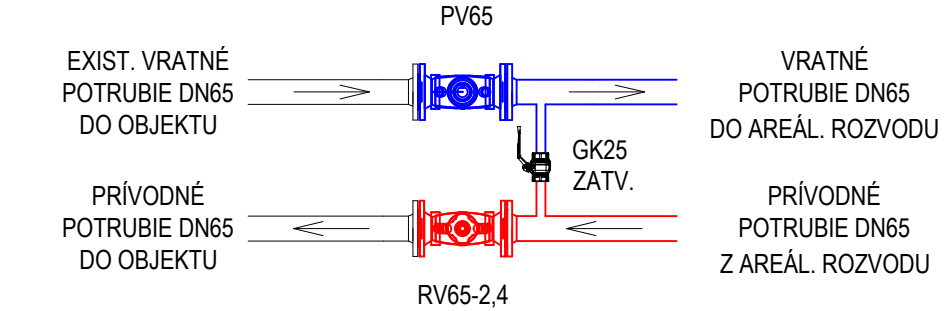

POHĽAD



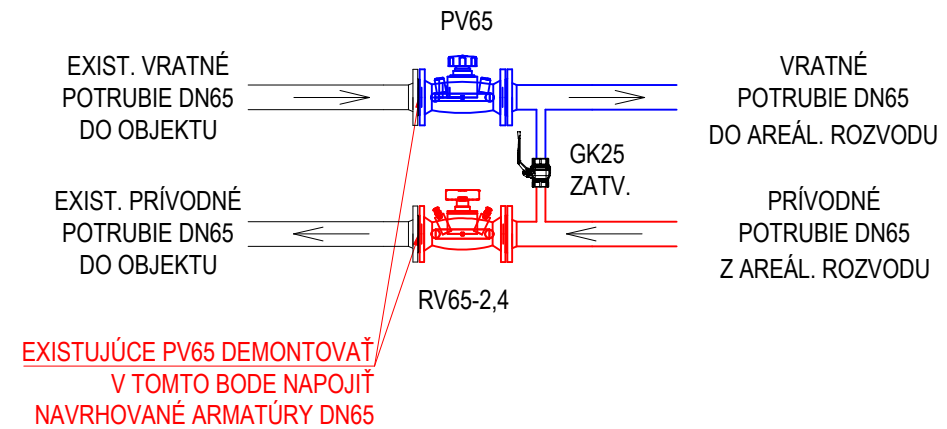


SCHÉMA PRIPOJENIA PAVILÓNU IV. - JEDÁLEŇ+UČEBNE

PÔDORYS

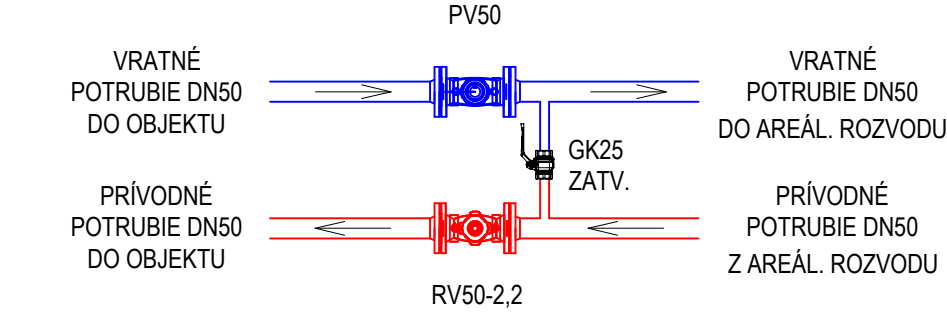

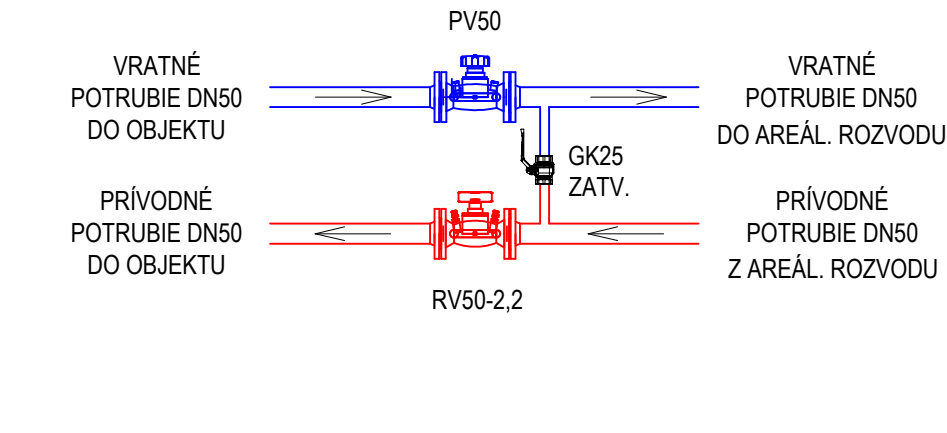

POHĽAD



LEGENDA ZNAČENIA

	VRATNÉ VYKUROVACIE POTRUBIE, OCELOVÉ POTRUBIE BEZOŠVÉ, IZOLOVANÉ PE IZOLÁCIOU
	PRÍVODNÉ VYKUROVACIE POTRUBIE, OCELOVÉ POTRUBIE BEZOŠVÉ, IZOLOVANÉ PE IZOLÁCIOU
PV80	PRIAMY UZATVÁRAČÍ VENTIL PRÍRUBOVÝ, NAPR. HERZ STROMAX AGF 1 4218 5x, DIMENZIA DN32-DN80
RV80	PRIAMY REGULAČNÝ VENTIL PRÍRUBOVÝ, NAPR. HERZ STROMAX GMF 1 4218 4x, DIMENZIA DN32-DN80

Ing. Branislav Rozman - projekcia		 rozman.projekcia@gmail.com	 +421 902 714 203								
AUTOR	ING. BRANISLAV ROZMAN										
VYPRACOVAL	ING. BRANISLAV ROZMAN, ING. MONIKA ROZMANOVÁ										
ZODPOVEDNÝ PROJEKTANT	ING. BRANISLAV ROZMAN										
INVESTOR	ZÁKLADNÁ ŠKOLA HRONCOVA 23 HRONCOVA 23 040 01 KOŠICE										
STAVBA	REKONŠTRUKCIA A MODERNIZÁCIA ZÁKLADNEJ ŠKOLY HRONCOVA 23, KOŠICE SO.200 - TUNEL p.č. 2529/1, K.Ú. SEVERNÉ MESTO		<table><tr><td>DÁTUM</td><td>12/2024</td></tr><tr><td>FORMÁT</td><td>4xA4</td></tr><tr><td>STUPEŇ</td><td>DSP</td></tr><tr><td>ZÁK. Č.</td><td></td></tr></table>	DÁTUM	12/2024	FORMÁT	4xA4	STUPEŇ	DSP	ZÁK. Č.	
DÁTUM	12/2024										
FORMÁT	4xA4										
STUPEŇ	DSP										
ZÁK. Č.											
OBSAH	DETAILY ZAPOJENIA	M 1:25 D.2.4.03	PROFESIA UK								