



POZDL. REZ PRIPOJOVACÍM PLYNOVODOM

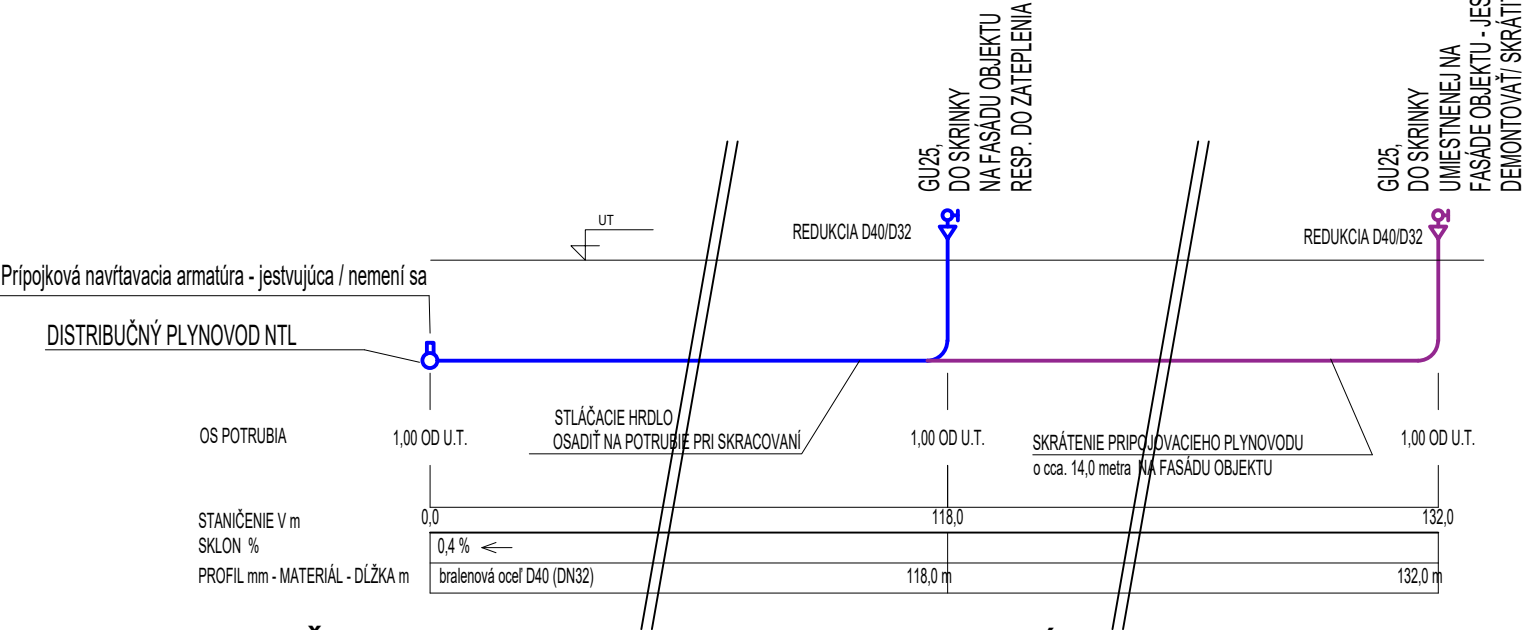

REZ - PRIEČNY, M 1:25

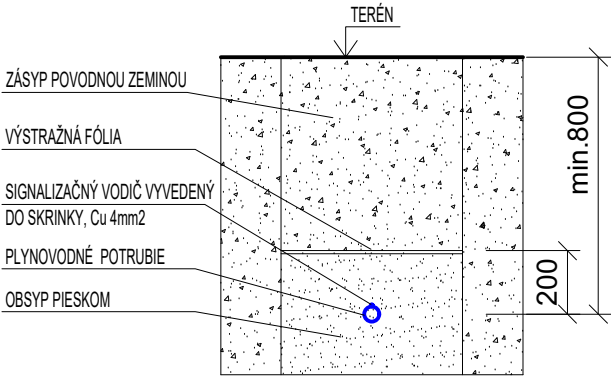


POZNÁMKY:

- ZMENY PROJEKTU PRI REALIZÁCII STAV. DIELA KONZULTOVAŤ S PROJEKTANTOM
- VŠETKY STAVEBNÉ PRÁCE PREVÁDZAŤ V SÚLADE S PLATNOU STN EN!
- PRI STAVEBNÝCH PRÁČACH DODRŽIAVAŤ PRÍSLUŠNÉ TECHNOLOGICKÉ PREDPISY A USTANOVENIA BOZP!!
- PRED ZAPOČATÍM ZEMNÝCH PRÁČ JE INVESTOPOVINNÝ VYZNAČIŤ TRASY PODZEMNÝCH VEDENÍ NACHÁDZAJÚCICH SA NA STAVENISKU. PRI PREVÁDZKOVANÍ PRÁČ JE POTREBNÉ POSTUPOVAŤ TAK, ABY NEDOŠLO K ICH PORUŠENIU. PRI PRÁCI JE NUTNÉ DODRŽAŤ STN EN 73 6005 A STN EN 73 6701.
- KRIŽOVANIE A SÚBEH KANALIZAČNEJ A VODOV. PRIPOJKY S OSTATNÝMI PODZEMNÝMI VEDENIAMÍ MUSIA VYHOVUVAŤ STN EN 73 6005, PRÍPADNE INÝM PREDPISOM.



POZDL. REZ VÝSTUPU DO SKRINKY

LEGENDA

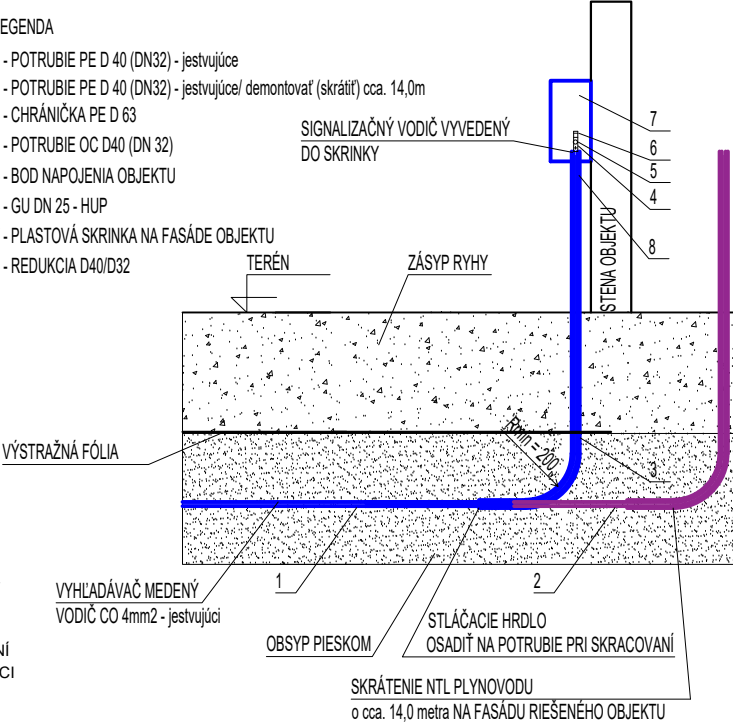- 1 - POTRUBIE PE D 40 (DN32) - jestvujúce
- 2 - POTRUBIE PE D 40 (DN32) - jestvujúce/ demontovať (skrátit) cca. 14,0m
- 3 - CHRÁNIČKA PE D 63
- 4 - POTRUBIE OC D40 (DN 32)
- 5 - BOD NAPOJENIA OBJEKTU
- 6 - GU DN 25 - HUP
- 7 - PLASTOVÁ SKRINKA NA FASÁDE OBJEKTU
- 8 - REDUKCIA D40/D32



ZJEDNODUŠENÁ PROJEKTOVÁ DOKUMENTÁCIA NA ÚČELY STAVEBNÉHO KONANIA. NIE JE URČENÁ NA REALIZÁCIU STAVBY!

|   |  |  |         |   |        |
|---|--|--|---------|---|--------|
|    |  | Meno: Ing. Matúš KAŠELA - M&D Design<br>Adresa: Perín 317, Perín - Chym , 04474, IČO: 52 080 447<br>Mobil: +421 944 107 441, Email: matus.kasela@gmail.com |         | <div>ČASŤ PD:</div> <div>PRIPOJOVACÍ PLYNOVOD<br/>- SKRÁTENIE + OPZ</div>                   |        |
| INVESTOR:   |  | Základná škola, Hroncova 23, 040 01 Košice, IČO: 35540605  |         |   |        |
| AUTORI PROJEKTU:  |  | Ing. arch. Martin SCHALLER   |         |   |        |
| ZODPOVEDNÝ PROJEKTANT:  |  | Ing. Matúš KAŠELA  |         |   |        |
| VYPRACOVALI:  |  | Ing. Matúš KAŠELA   |         |   |        |
| NÁZOV STAVBY:   |  | REKONŠTRUKCIA A MODERNIZÁCIA<br>ZÁKLADNEJ ŠKOLY HRONCOVA 23, KOŠICE  |         | <div>STUPEŇ PD: PPSP</div> <div><div>MIERKA: 1 : 75</div><div>ČÍSLO VÝKRESU: 03</div></div> |        |
| MIESTO STAVBY:  |  | k.ú. Košice - Sever, ul. Hroncova 23   |         |   |        |
| OBSAH VÝKRESU:  |  | POZDĹŽNY REZ PRIPOJOVACÍM PLYNOVODOM   |         |   |        |
| ČIS. ZÁKAZKY:   |  | DÁTUM:   | 01/2024 | FORMÁT:   | 1 x A4 |
| DOKUMENTÁCIA JE DUŠEVNÝM VLASTNÍCTVOM A JE CHRÁNENÁ AUTORSKÝM ZÁKONOM.<br>AKÉKOL'VEK ROZMNOŽOVANIE JEJ ČASŤI ALEBO CELKU, ALEBO VYUŽITIE TRETÍMI OSOBNAMI JE POVOLENÉ LEN SO SÚHLASOM AUTORA. |  |  |         |   |        |