



REZ:
- schodiskom

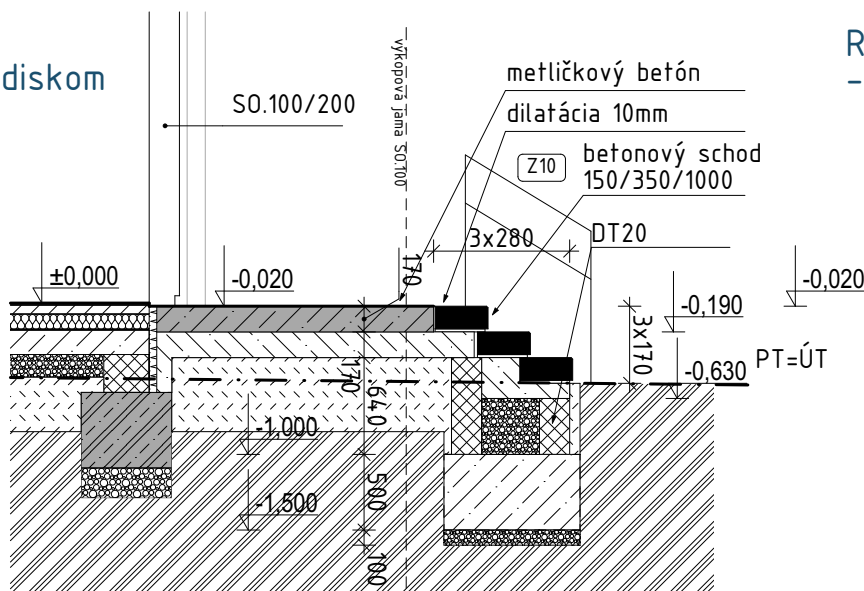

REZ:
- sedením

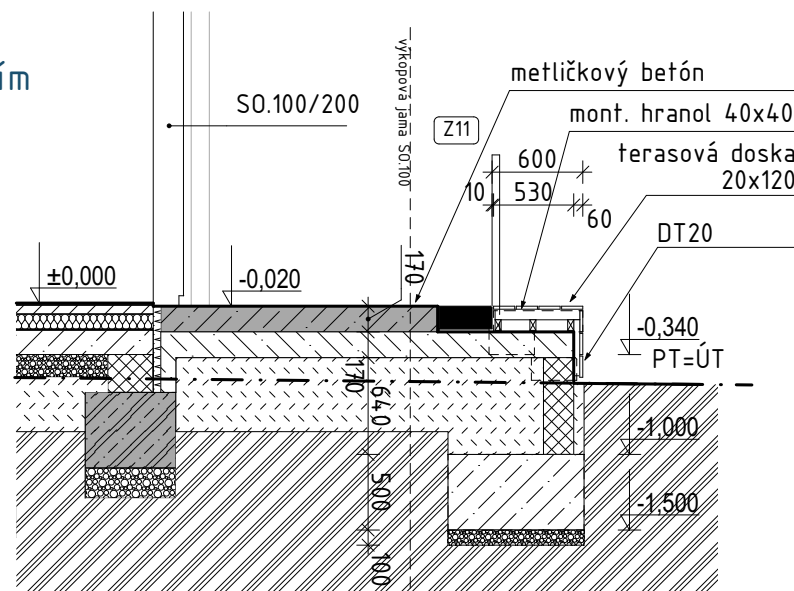

LEGENDA MATERIÁLOV:

- debiacia tvárnica DT20
- betón prostý
- betón metličkový
- zemina hutnená
- štrkové podsypy


LEGENDA POVRCHOV:

- betonový schod - 150x170x1000
- metličkový betón
- signálny pás

LEGENDA ZNAČIEK:

- DŠ.. dažďová šachta
- RŠ.. revízná kanalizačná šachta
- ZS.. zemná súprava - uzatvárací ventil rozvodu vody

- poznámky:
- zábradlia vid'. výkaz prvkov
 - obruby realizovať z nerezového plechu - hr.2
 - obruby - povrchová úprava PU farbou RAL 7044
 - povrchová úprava debniacich tvárnic nad terénom cementovou omietkou
 - signálne pásy nalepiť

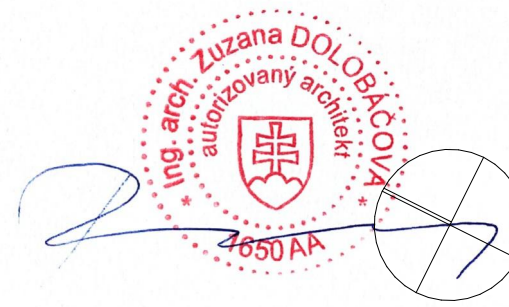

1	2	3	4	5	6	7	8	9	10	12	PARÉ
NÁZOV STAVBY: REKONŠTRUKCIA A MODERNIZÁCIA ZÁKLADNEJ ŠKOLY HRONCOVA 23, KOŠICE											
ADRESA STAVBY: HRONCOVA 23, OKRES: KOŠICE, KOŠICE-SEVER KATASTER - PAR.C.: SEVERNÉ MESTO - 2529/1						ATELIÉR D3 s.r.o., Námestie slobody 2834/52, 066 01 HUMENNÉ ICO: 61 688 315			NÁZOV VÝKRESU: Navrhovaný stav - pôdorys základov, rezy		
INVESTOR: ZÁKLADNÁ ŠKOLA, Hroncova 23, 040 01 KOŠICE ICO: 35 540 605, v.z.: Mgr. Martin Fazekáš						ZODP. PROJEKTANT: Ing. arch. Zuzana Dolobáčová KRESLIL: Ing. arch. Valentin Račko Ing. arch. Martin Schaller Ing. arch. Zofia Schallerová DÁTUM 12.2024			STAVEBNÝ OBJEKT: S0.500 MIERKA: 1:100, 1:50 č.výk.: D.3.2		