


- zábradlie na rampách
- stojka v rastru 1,0 m

Z10 CELKOVÁ DÍŽKA = 33,43 bm
- (1,0x3)+7,16+5,91+(6,4x2)+4,56



- rovné zábradlia (popri chodníkoch)
- stojka v rasti 1,0 m

Z11 CELKOVÁ DÍŽKA = 44,40 bm
- 2,0+(1,5x3)+6,18+4,5+0,65+1,38+4,87+21,82

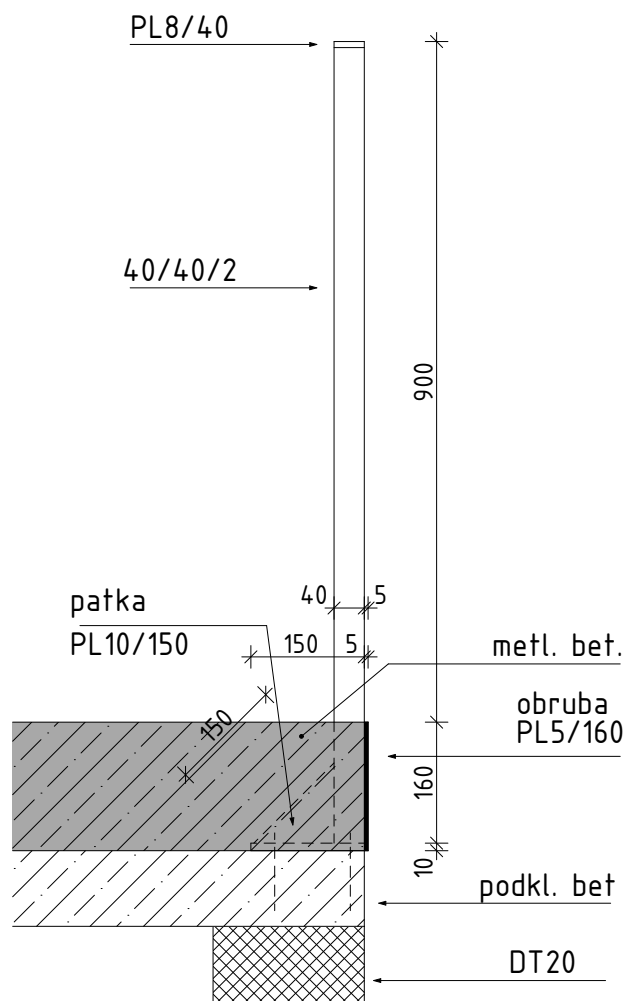

Názov	Materiál	Rozmer	Dĺžka	Počet	obj.hm	hm. celkom
Pätka:	PL	10/100	0,150	94	7,85/m	110,69
Stojka:	jakel	40/40/2,0	1,070	94	2,389	240,29
Vrchná pásnica:	PL	8/40	1,000	78	1,572	122,616
Madlo:	rúra	40/1,5	7,16	3	1,877	40,32
			5,91	3	1,877	33,28
			6,4	6	1,877	72,08
			1,000	9	1,877	16,89
			4,56	3	1,877	25,68
Konzola madla:	tyč	φ5	0,085	100	0,154	0,812
Obruba:	PL	5/170	2,000	38	6,681	521,118
Obruba rampy:	PL	5/100	2,000	17	3,93	117,8
Patka:	PL	5/150	2,000	28	5,89	329,84
Stuženie patky	PL	5/150	2,000	14	5,89	164,92
poznámka:						1,796 tony
- nerez surová, povrchová úprava RAL 7044, mat						4650 AA



1,796 tony

1 2 3 4 5 6 7 8 9 10 12 PARÉ

NÁZOV ŠTAVBY:
REKONŠTRUKCIA A MODERNIZÁCIA ZÁKLADNEJ ŠKOLY HRONCOVA 23. KOŠICE

ADRESA STAVBY: HRONCOVA 23,
OKRES: KOSICE, KOSICE-SEVER
KATASTER - PAR.C.: SEVERNÉ MESTO - 2529/1

INVESTOR:
ZÁKLADNÁ ŠKOLA, Hroncova 23, 040 01 KOŠICE
IČO: 35 540 605, v.z.: Mgr. Martin Fazekáš

ATELIÉR D3 s.r.o.,
Námestie slobody 2834/52, 066 01 HUMENNÉ
IČO: 61 688 315

ZODP. PROJEKTANT: Ing. arch. Zuzana Dolobáčová
KRESLIL: Ing. arch. Valentín Račko
Ing. arch. Martin Schaller
Ing. arch. Zofia Schallerová
DÁTUM 12.2024

NÁZOV VÝKRESU:
Navrhovaný stav - výkaz
zámočnických výrobkov
STAVEBNÝ OBJEKT: S0.500

MIERKA: 1:10

č.výk.: D.3.3