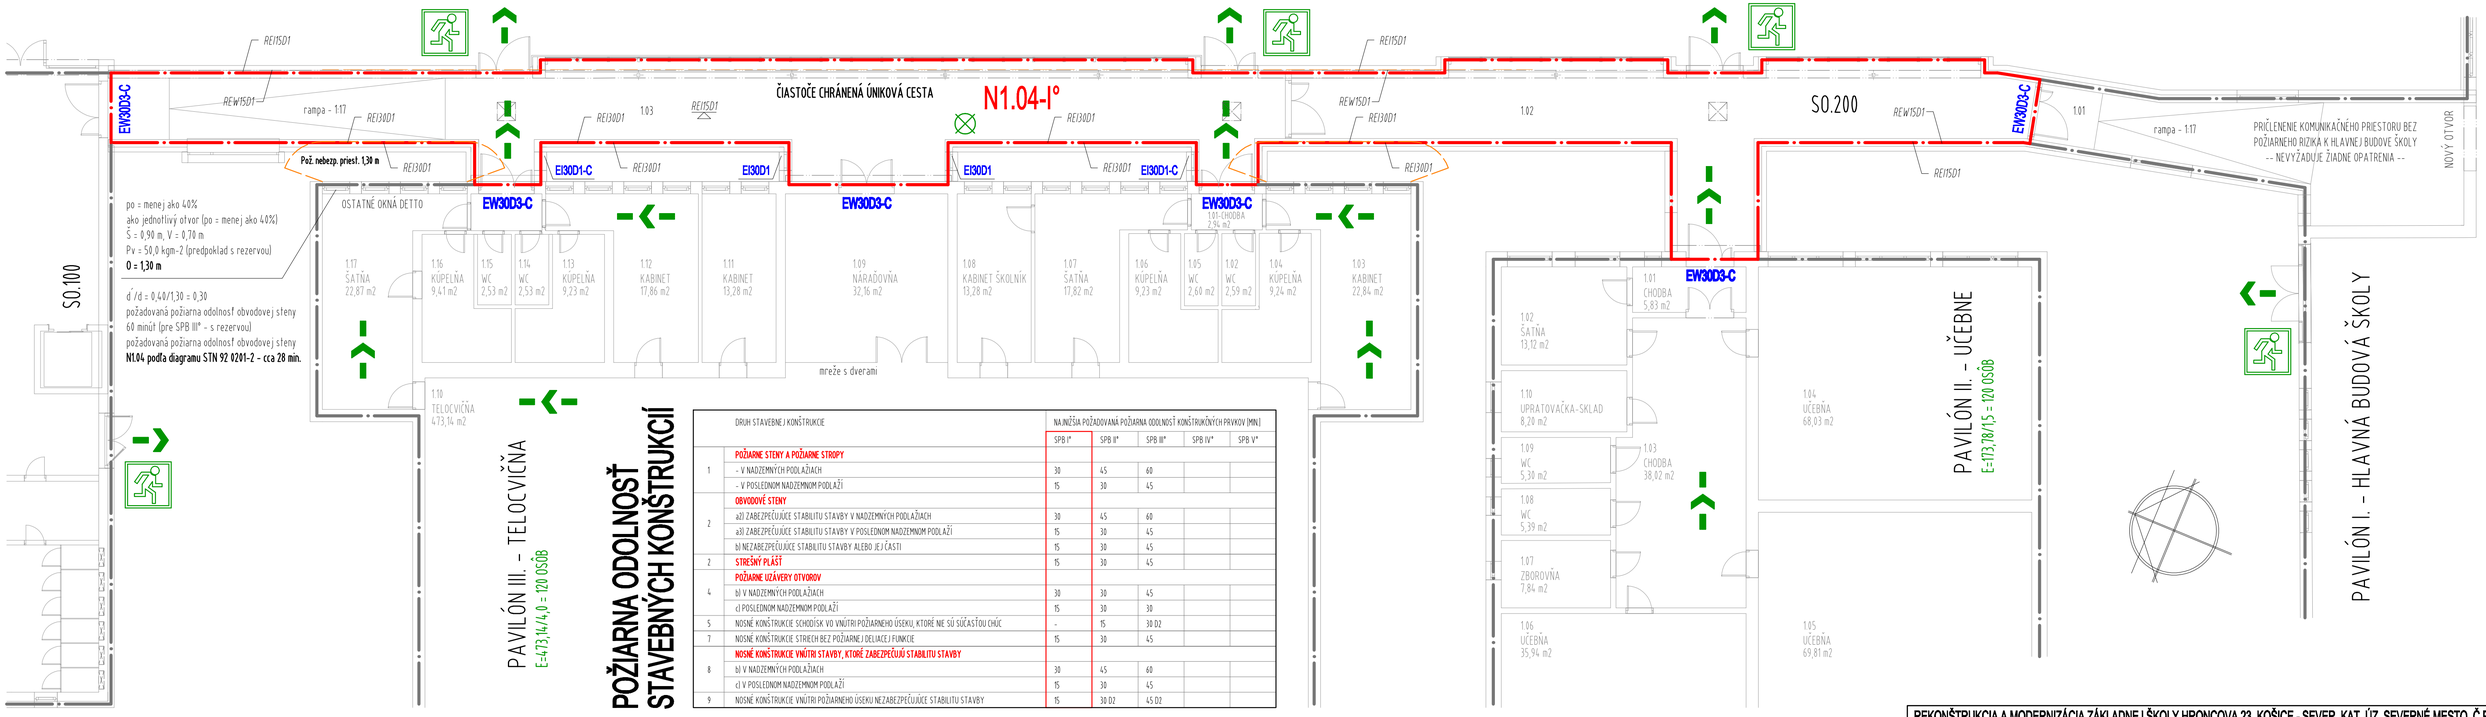

POŽIARNA ODOLNOSŤ STAVEBNÝCH KONŠTRUKCIÍ

	DRUH STAVEBNEJ KONŠTRUKCIE	NAJNIŽŠIA POŽADOVANÁ POŽIARNA ODOLNOSŤ KONŠTRUKČNÝCH PRVKOV [MIN]				
		SPB I*	SPB II*	SPB III*	SPB IV*	SPB V*
1	**POŽIARNE STENY A POŽIARNE STROPY**					
	- V NADZEMNÝCH PODLAŽIACH	30	45	60		
	- V POSLEDNOM NADZEMNOM PODLAŽÍ	15	30	45		
2	**OBVODOVÉ STENY**					
	a3) ZABEZPEČUJÚCE STABILITU STAVBY V NADZEMNÝCH PODLAŽIACH	30	45	60		
	a3) ZABEZPEČUJÚCE STABILITU STAVBY V POSLEDNOM NADZEMNOM PODLAŽÍ	15	30	45		
	b) NEZABEZPEČUJÚCE STABILITU STAVBY ALEBO JEJ ČASTI	15	30	45		
2	**STREŠNÝ PLÁŠŤ**	15	30	45		
4	**POŽIARNE UZÁVERY OTVOROV**					
	b) V NADZEMNÝCH PODLAŽIACH	30	30	45		
	c) POSLEDNOM NADZEMNOM PODLAŽÍ	15	30	30		
5	NOSNÉ KONŠTRUKCIE SCHODÍSK VO VNÚTRI POŽIARNEHO ÚSEKU, KTORÉ NE SÚ SÚČASŤOU CHÚC	-	15	30 D2		
7	NOSNÉ KONŠTRUKCIE STRIECH BEZ POŽIARNEJ DELIACEJ FUNKCIE	15	30	45		
8	**NOSNÉ KONŠTRUKCIE VNÚTRI STAVBY, KTORÉ ZABEZPEČUJÚ STABILITU STAVBY**					
	b) V NADZEMNÝCH PODLAŽIACH	30	45	60		
	c) V POSLEDNOM NADZEMNOM PODLAŽÍ	15	30	45		
9	NOSNÉ KONŠTRUKCIE VNÚTRI POŽIARNEHO ÚSEKU NEZABEZPEČUJÚCE STABILITU STAVBY	15	30 D2	45 D2		

REKONŠTRUKCIA A MODERNIZÁCIA ZÁKLADNEJ ŠKOLY HRONCOVA 23, KOŠICE - SEVER, KAT. ÚZ. SEVERNÉ MESTO, Č.PARC. 2529/1, OKRES KOŠICE I, INVESTOR ZÁKLADNÁ ŠKOLA, HRONCOVA 23, 040 01 KOŠICE, VZ. Mgr.Martin FAZEKAŠ

AUTOR: ATELIÉR D3 s.r.o., Námestie slobody 2834/52, 066 01 HUMENNÉ - ZODP. PROJEKTANT: Ing.arch. Zuzana Dolobáčová, KREŠUIL: Ing.arch. Martin Schaller
PROJEKTANT NENESIE ZODPOVEDNOSŤ ZA NEDOSTATKY VYPLÝVAJÚCE Z NEPRESNOSTÍ POSKYTNUTÝCH PODKLADOV

PROTIPOŽIARNE ZABEZPEČENIE STAVBY PODORYS I.NP - SO.200 ING. JÚLIUS JUHÁSZ	1:100	PD PRE STAVEBNÉ POVOLENIE 11/2024	03